Схема отопления ЛК

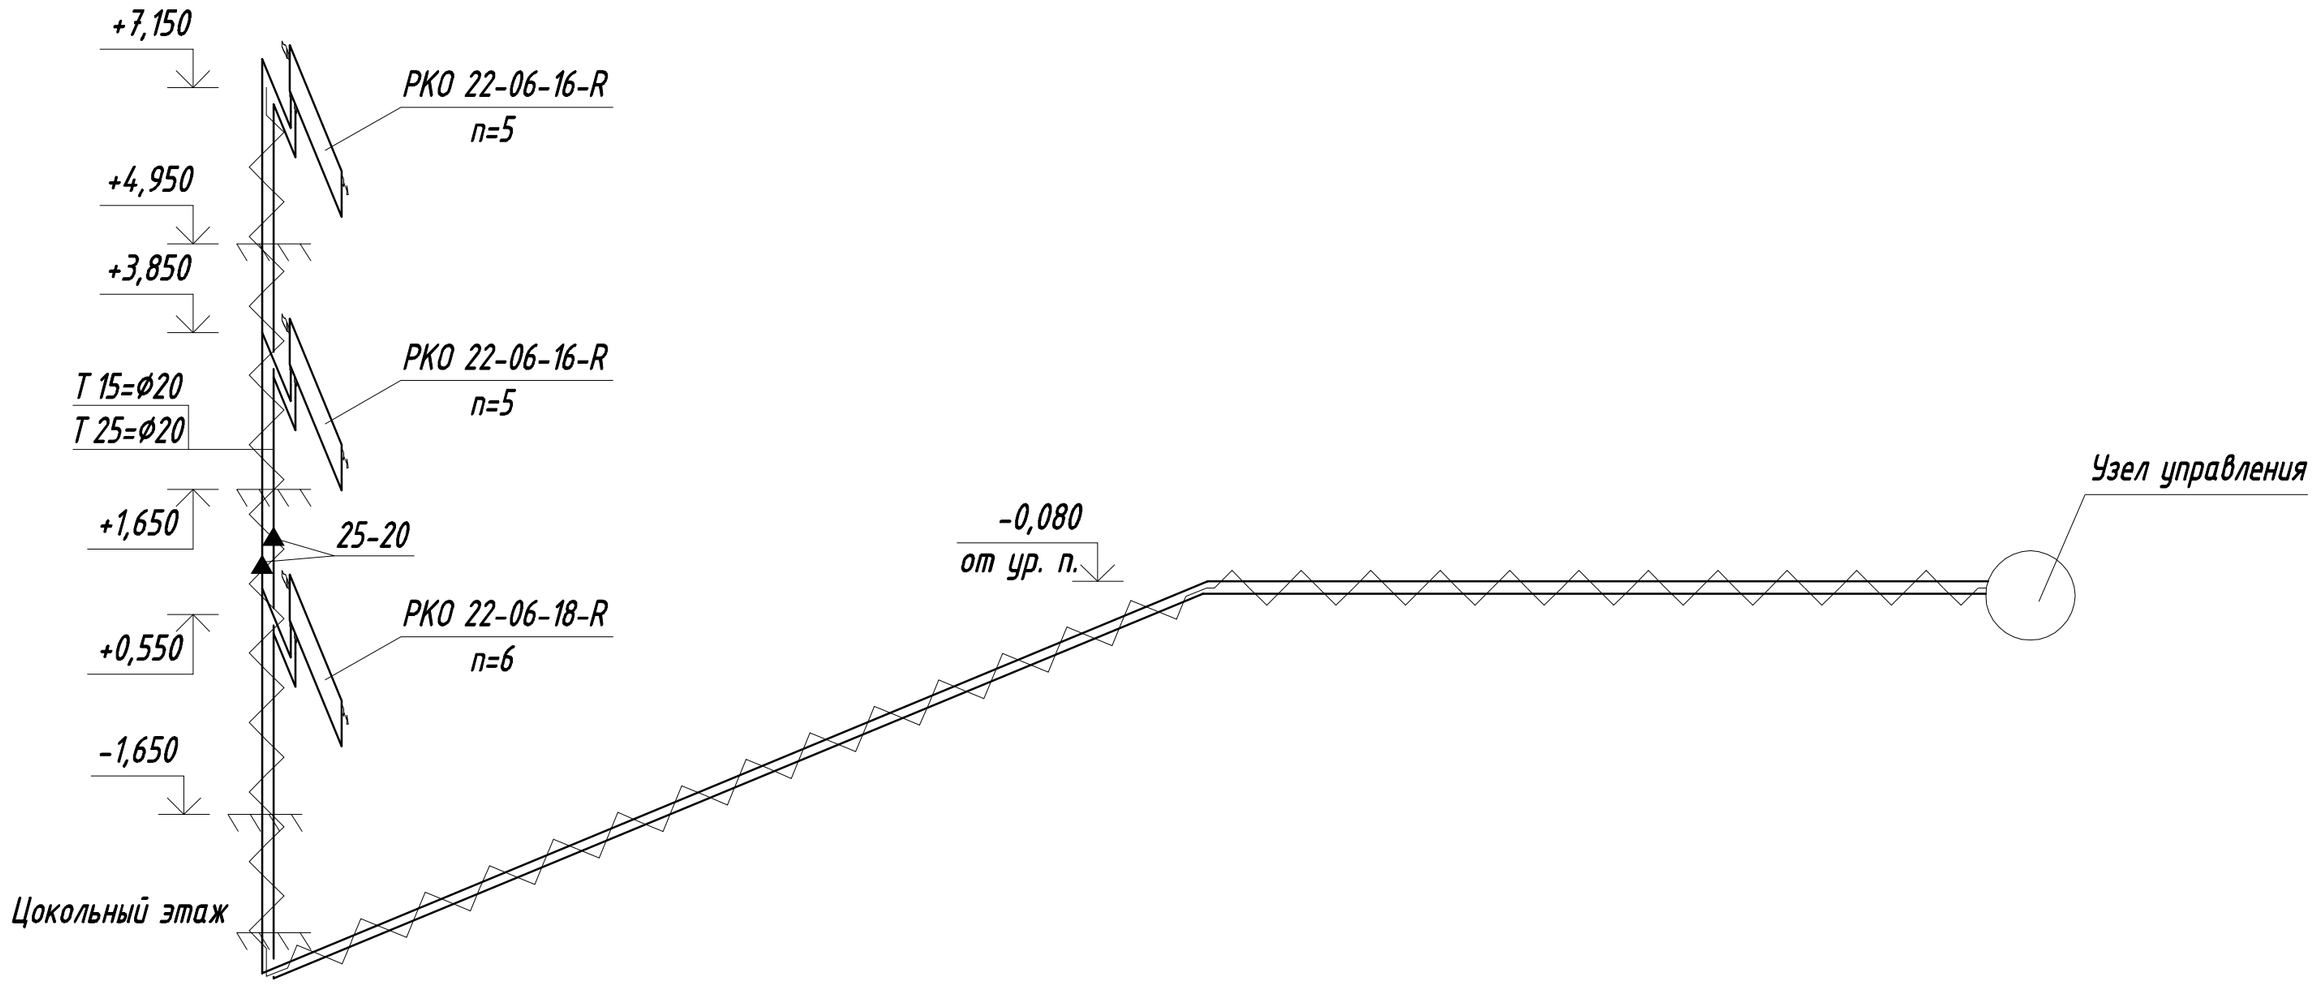

Примечания:

1. Отметка прокладки трубопроводов в конструкции пола указана от низа трубы.

Настоящий чертеж не может быть полностью или частично воспроизведен, тиражирован и распространен без официального разрешения ООО" ".
Система менеджмента качества сертифицирована по стандарту ISO 9001:2011

						-ОВ		
Изм.	Кол.уч.	Лист	Nдок.	Подп.	Дата			
Разраб.		Тынянских				ООО "Медицинский центр " ". Пристройка.	Стадия	Лист	Листов
Пров.							П		
Гл. спец									
Н. контр.						Схема отопления ЛК.	ООО " " г.		

Взам. инв. N°
Подпись и дата
Инв. N° подл.

Формат А3