



Схема отопления цокольного этажа

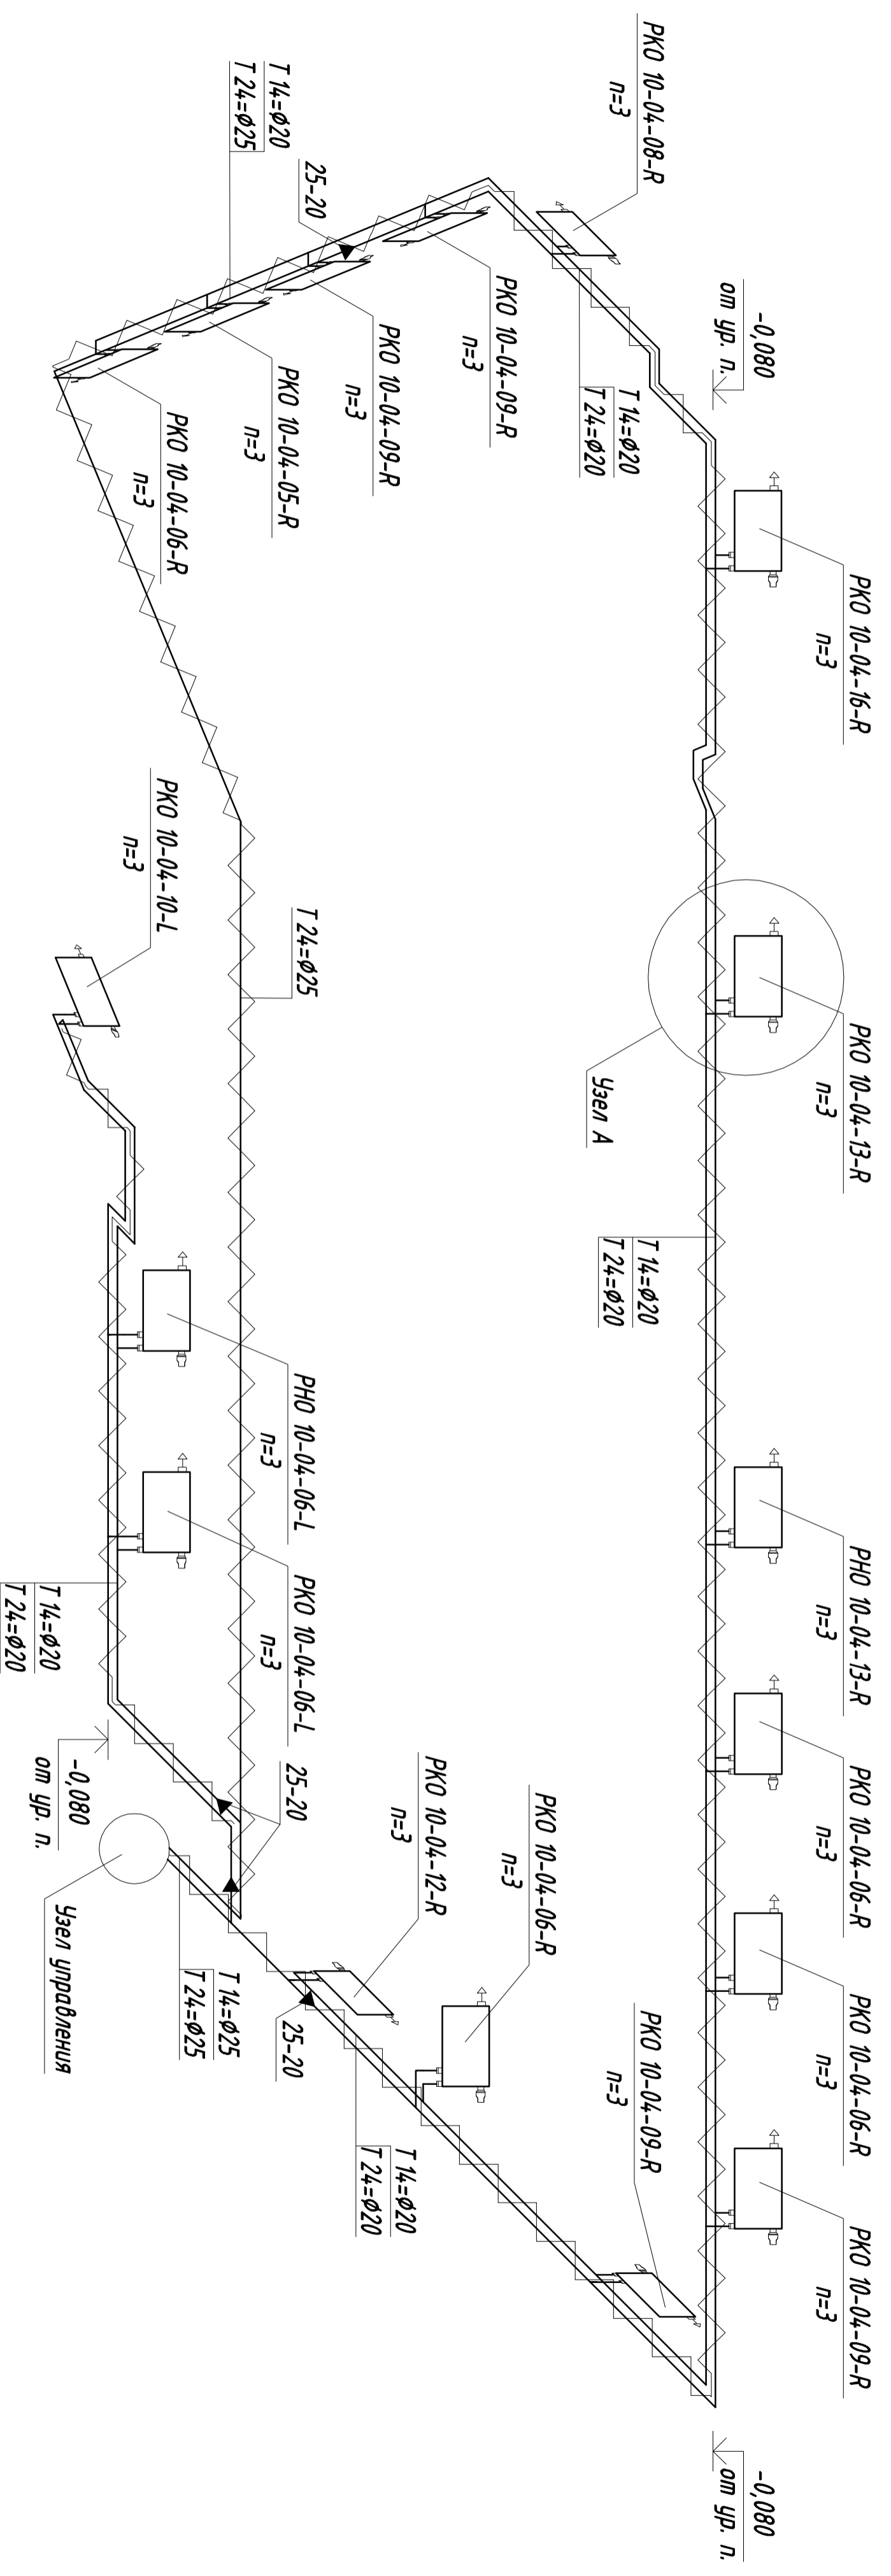

Узел А

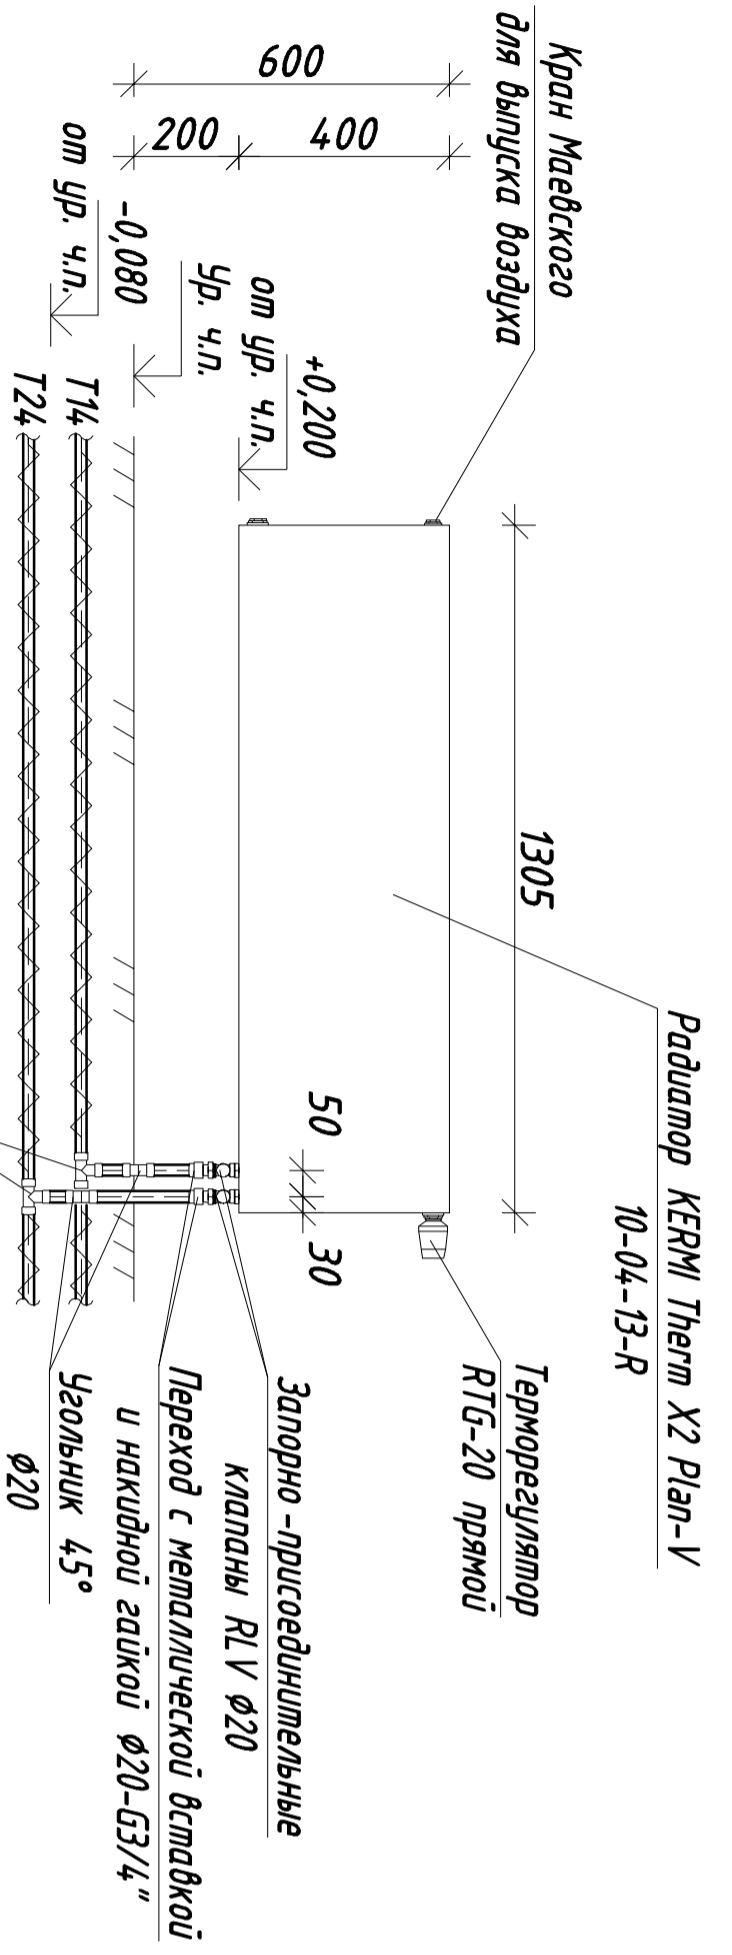

Примечания:
1. Отметка прокладки трубопроводов в конструкции пола указана от низа трубы.

Настоящий чертеж не может быть полностью или частично воспроизведен, тиражирован и распространяем без официального разрешения ООО " " .
Система менеджмента качества сертифицирована по стандарту ISO 9001:2011

-0В			
Изм.	Колуч	Лист	Подп.
Разраб.	Тынянских	Подп.	Дата
Проб.			
Гл. спец			
Н. контр.			
ООО "Медицинский центр " "		Простройка.	
Схема отопления цокольного этажа. Узел А.			
Стдия	Лист	Листов	
	П		
000 " "		000 " "	
2		2	