Отопление. План на отм. +6,600

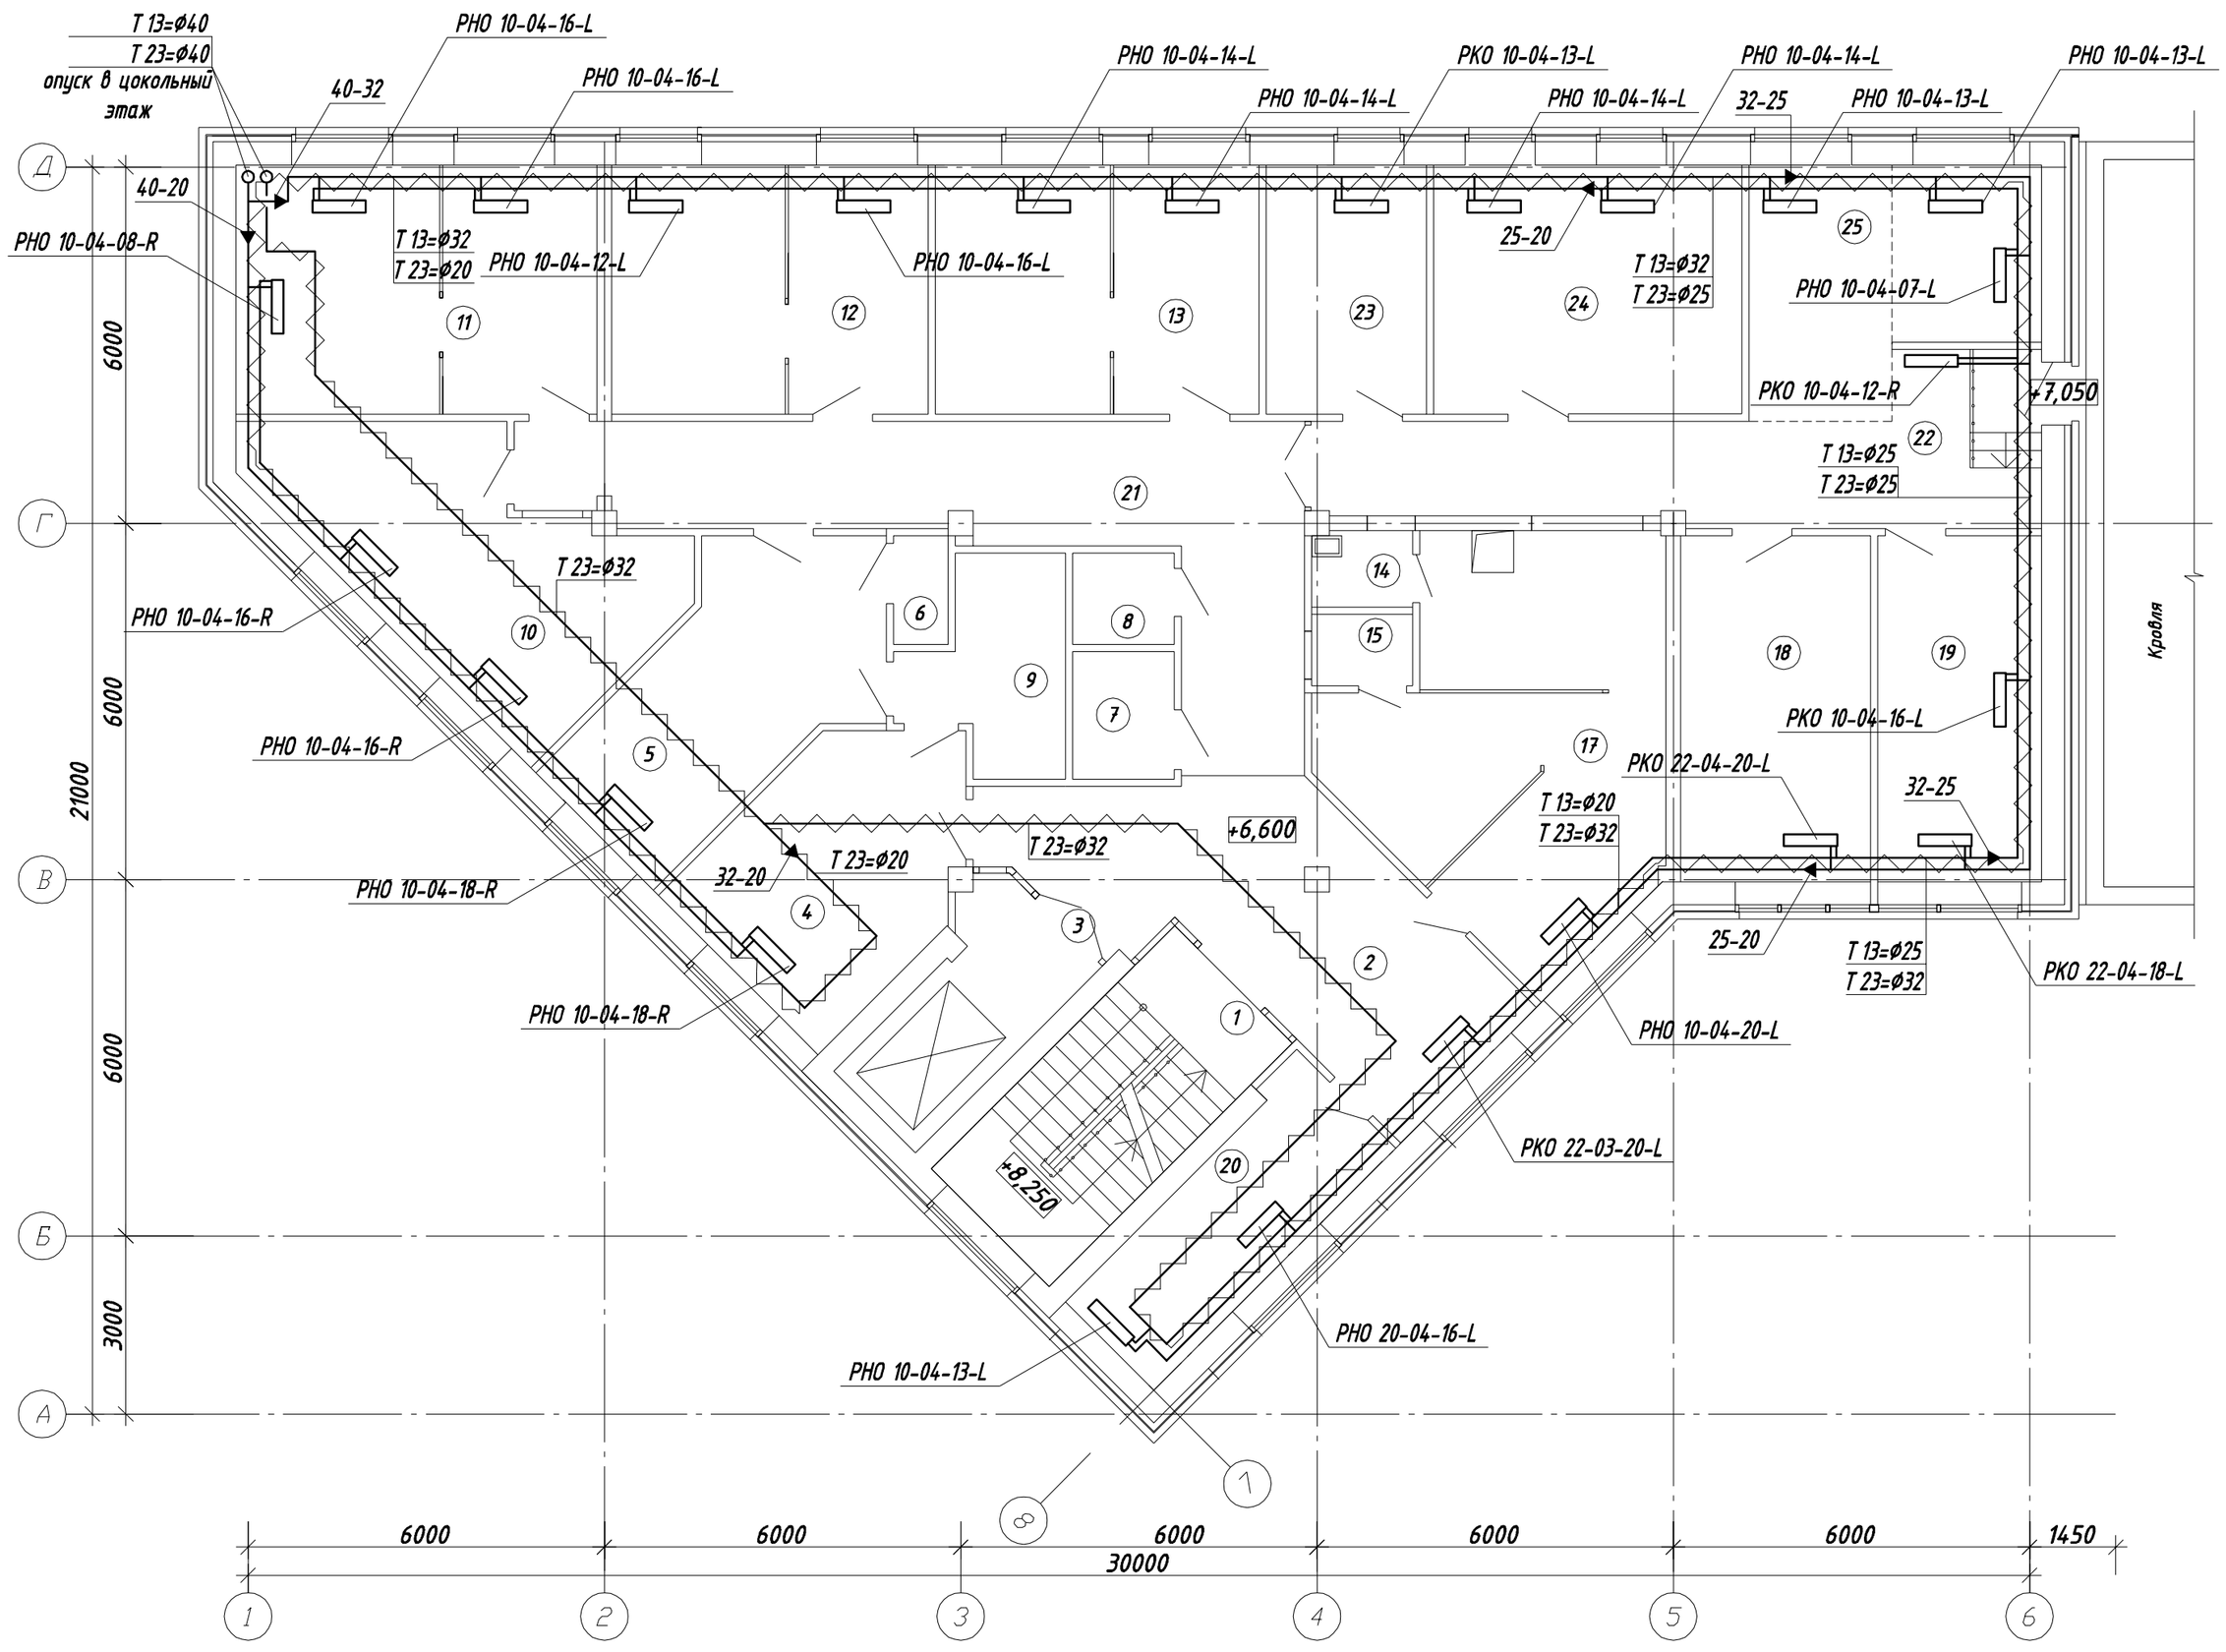

Отопление. План на отм. +9,900

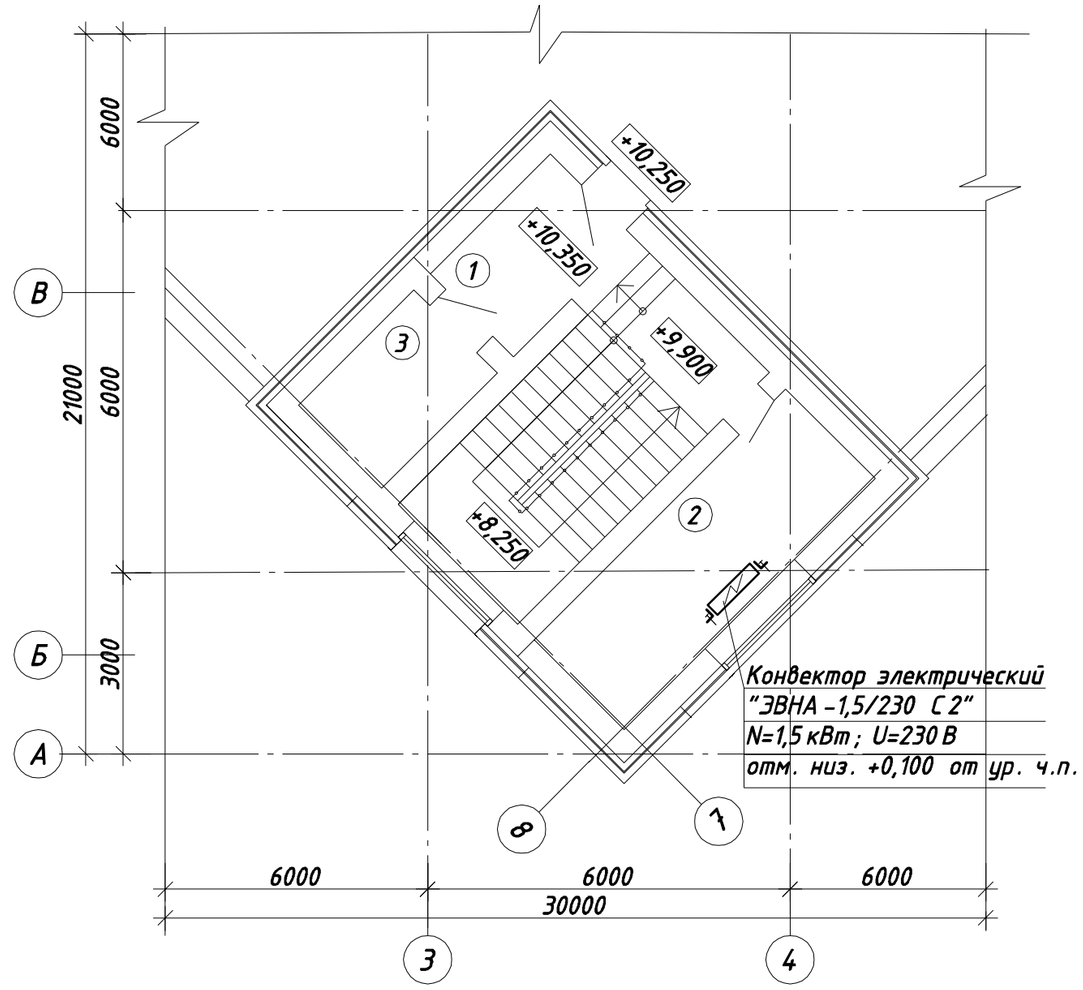

Конвектор электрический
"ЭВНА -1,5/230 С 2"
N=1,5 кВт; U=230 В
отм. низ. +0,100 от ур. ч.п.

Экспликация помещений на отм. +6,600 (начало)

№ пом.	Наименование	Площадь, м2	Категория помещения по пож. опасн.
1	Лестничная клетка	16,22	
2	Холл	26,40	
3	Лифтовой холл	3,25	
4	Кабинет гастроэнтеролога	18,00	
5	Кабинет эндоскописта, хирурга	18,56	
6	Санузел	1,57	
7	Санузел для МГН	3,69	
8	Санузел	2,50	
9	Обработка оборудования	8,12	
10	Кабинет УЗИ	22,36	
11	Кабинет акушера-гинеколога	24,65	
12	Кабинет проктолога	21,95	
13	Кабинет ЛОРа	22,47	
14	Санузел	1,84	
15	Санузел	1,92	
16	———————		

Экспликация помещений на отм. +6,600 (окончание)

17	Кабинет уролога со спец.оборуд. раб. местом	31,13	
18	Кабинет директора	18,64	
19	Кабинет зам. директора	16,04	
20	Рабочий кабинет	11,94	
21	Коридор	32,50	
22	Коридор	23,12	
23	Рабочий кабинет IT	11,05	
24	Рабочий кабинет	21,43	
25	Приемная	17,22	

Экспликация помещений на отм.+9,900

№ пом.	Наименование	Площадь, м2	Категория помещения по пож. опасн.
1	Лестничная клетка	21,64	
2	Серверная	11,89	
3	Техническое помещение	5,10	

Примечания:
1. Трубопроводы и приборы отопления от стен отнесены условно.
2. Совершить обход вентиляционных шахт и стояков ВК трубопроводом отопления вдоль стен.
3. Отметка прокладки трубопроводов в конструкции пола указана от низа трубы.

Настоящий чертеж не может быть полностью или частично воспроизведен, тиражирован и распространен без официального разрешения ООО" ".
Система менеджмента качества сертифицирована по стандарту ISO 9001:2011

Взам. инв. N°
Подпись и дата
Инв. N° подл.

-ОВ

Изм.	Кол.уч.	Лист	Nдок.	Подп.	Дата	ООО "Медицинский центр " ". Пристройка.	Стадия	Лист	Листов
Разраб.		Тынянских					П		
Пров.									
Гл. спец									
Н. контр.						Отопление. План на отм. +6,600. Отопление. План на отм. +9,900.	ООО " " г.		

Формат А2