СХЕМА ГАЗОСНАБЖЕНИЯ.

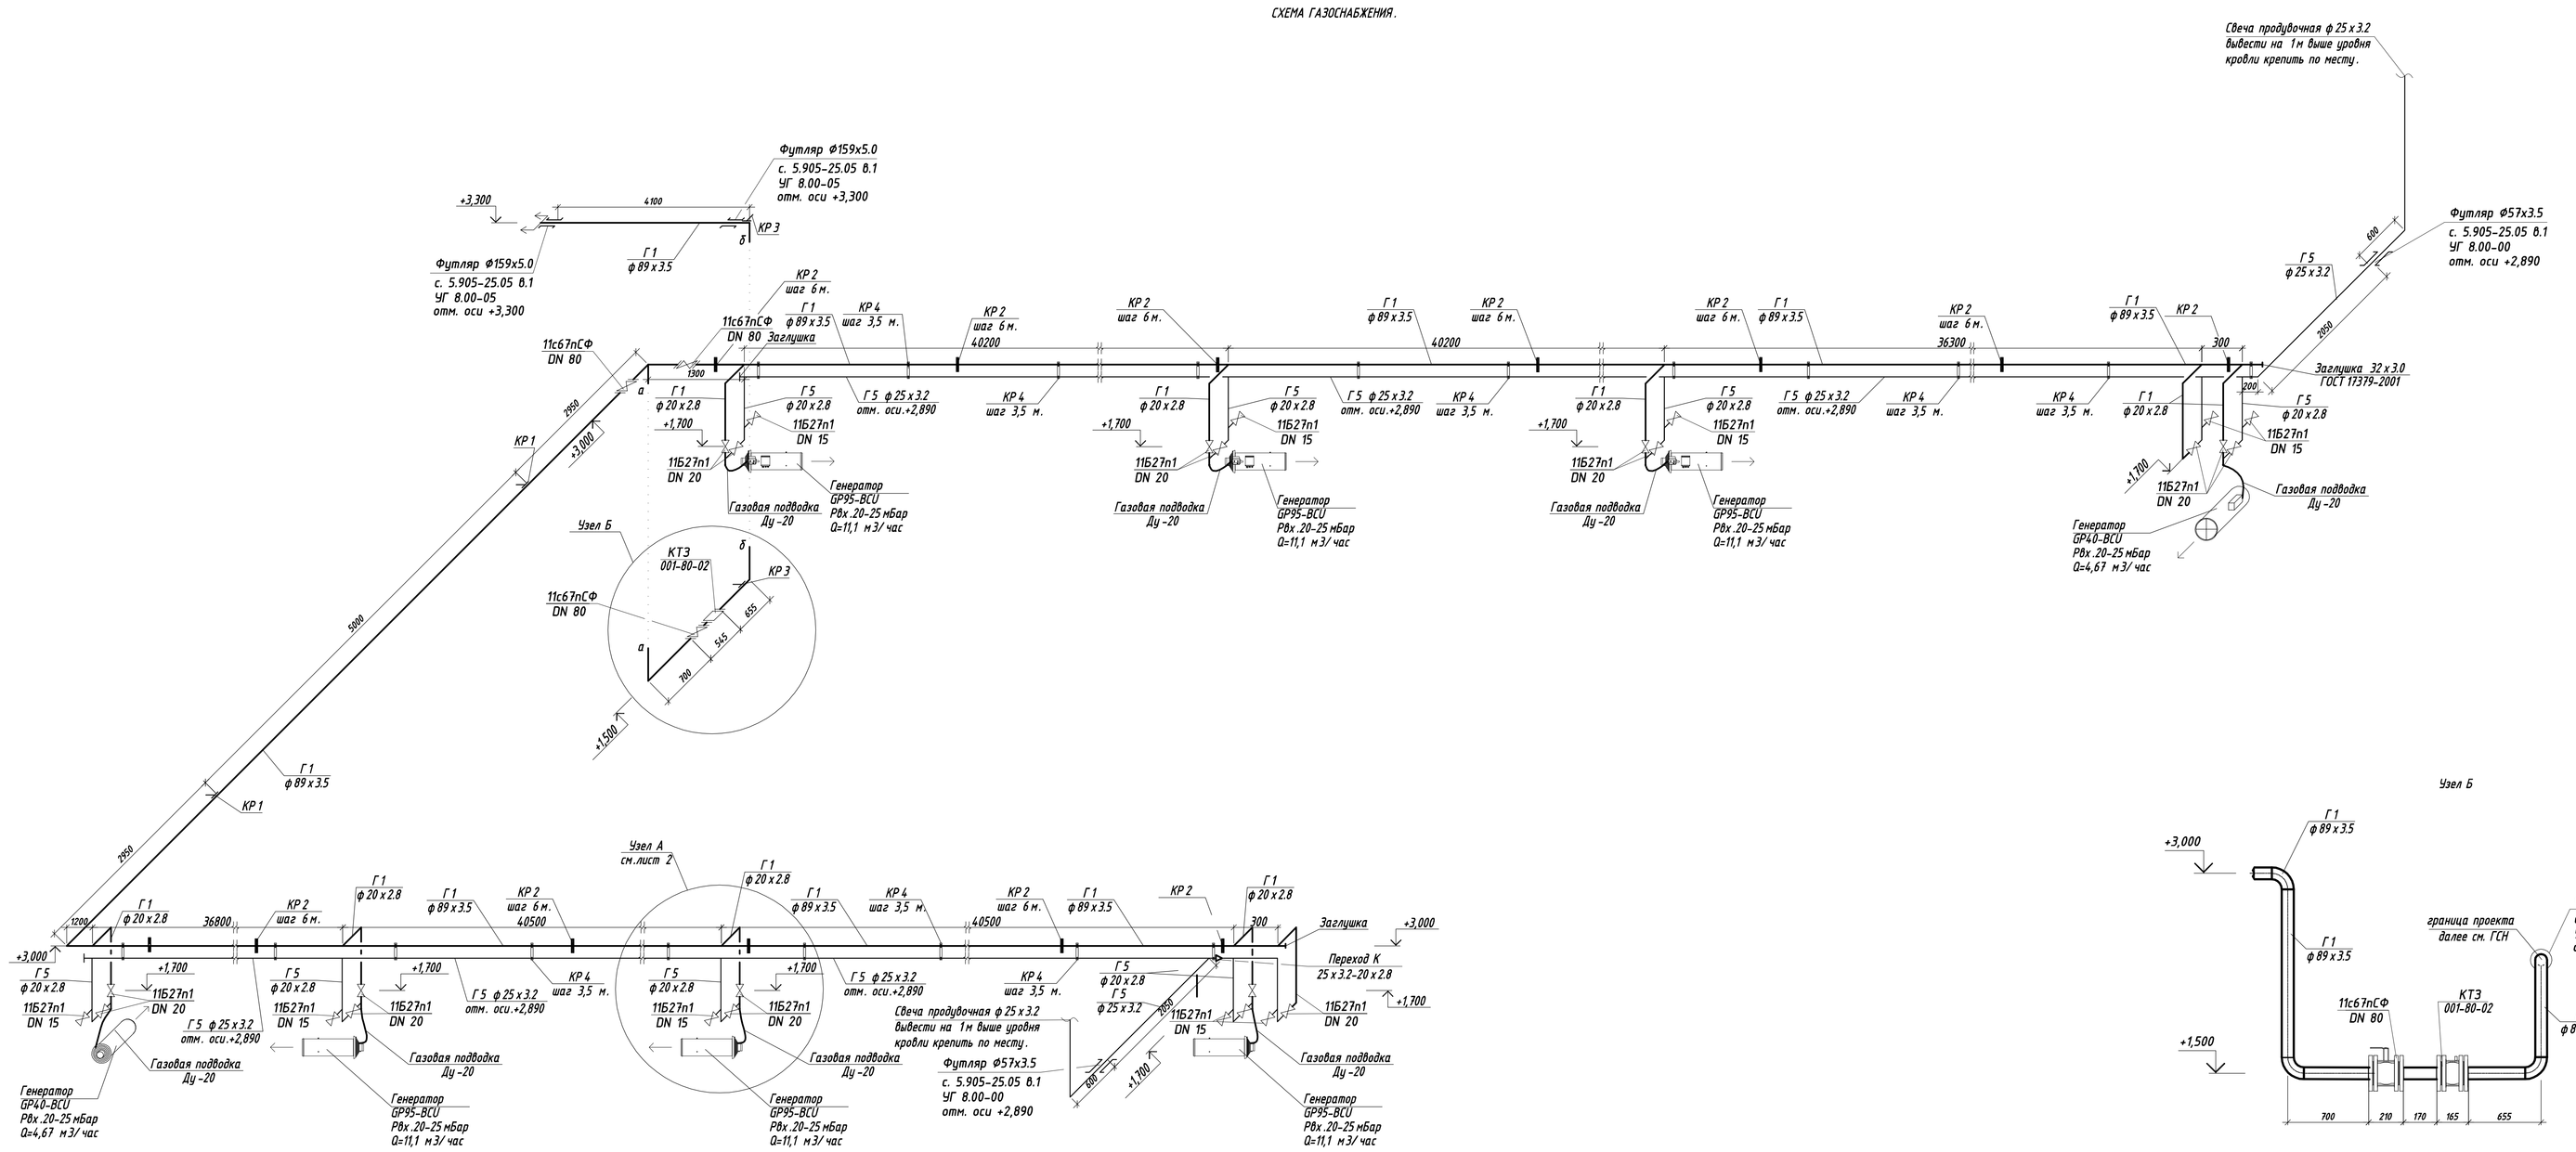


| | | | | | | | | |
|---|---|---|---|---|---|---|---|---|
| | | | | | | -ГСВ | | |
| Изм. | Кол.уч. | Лист | N Док. | Подпись | Дата | | | |
| Разраб. | | Тимонских | | | | Площадка № 7 для содержания родительского стада МТ-9 на 133,0 тыс. птицемест. Пермяк. | Стадия | Лист | Листов |
| Пров. | | | | | | | Р | 3 | |
| Гл. спец. | | | | | | | | | |
| Н. контр. | | | | | | Схема газоснабжения. Узел Б. | ООО " " | | |

Формат А2х3

Настоящий чертеж не может быть полностью или частично воспроизведен, тиражирован и распространен без официального разрешения ООО" "

Инв. N° подлинника | Подпись и дата | Взам. инв. N°