Настоящий чертеж не может быть полностью или частично воспроизведен, тиражирован и распространен без официального разрешения ООО" "

Схема воздухоснабжения.

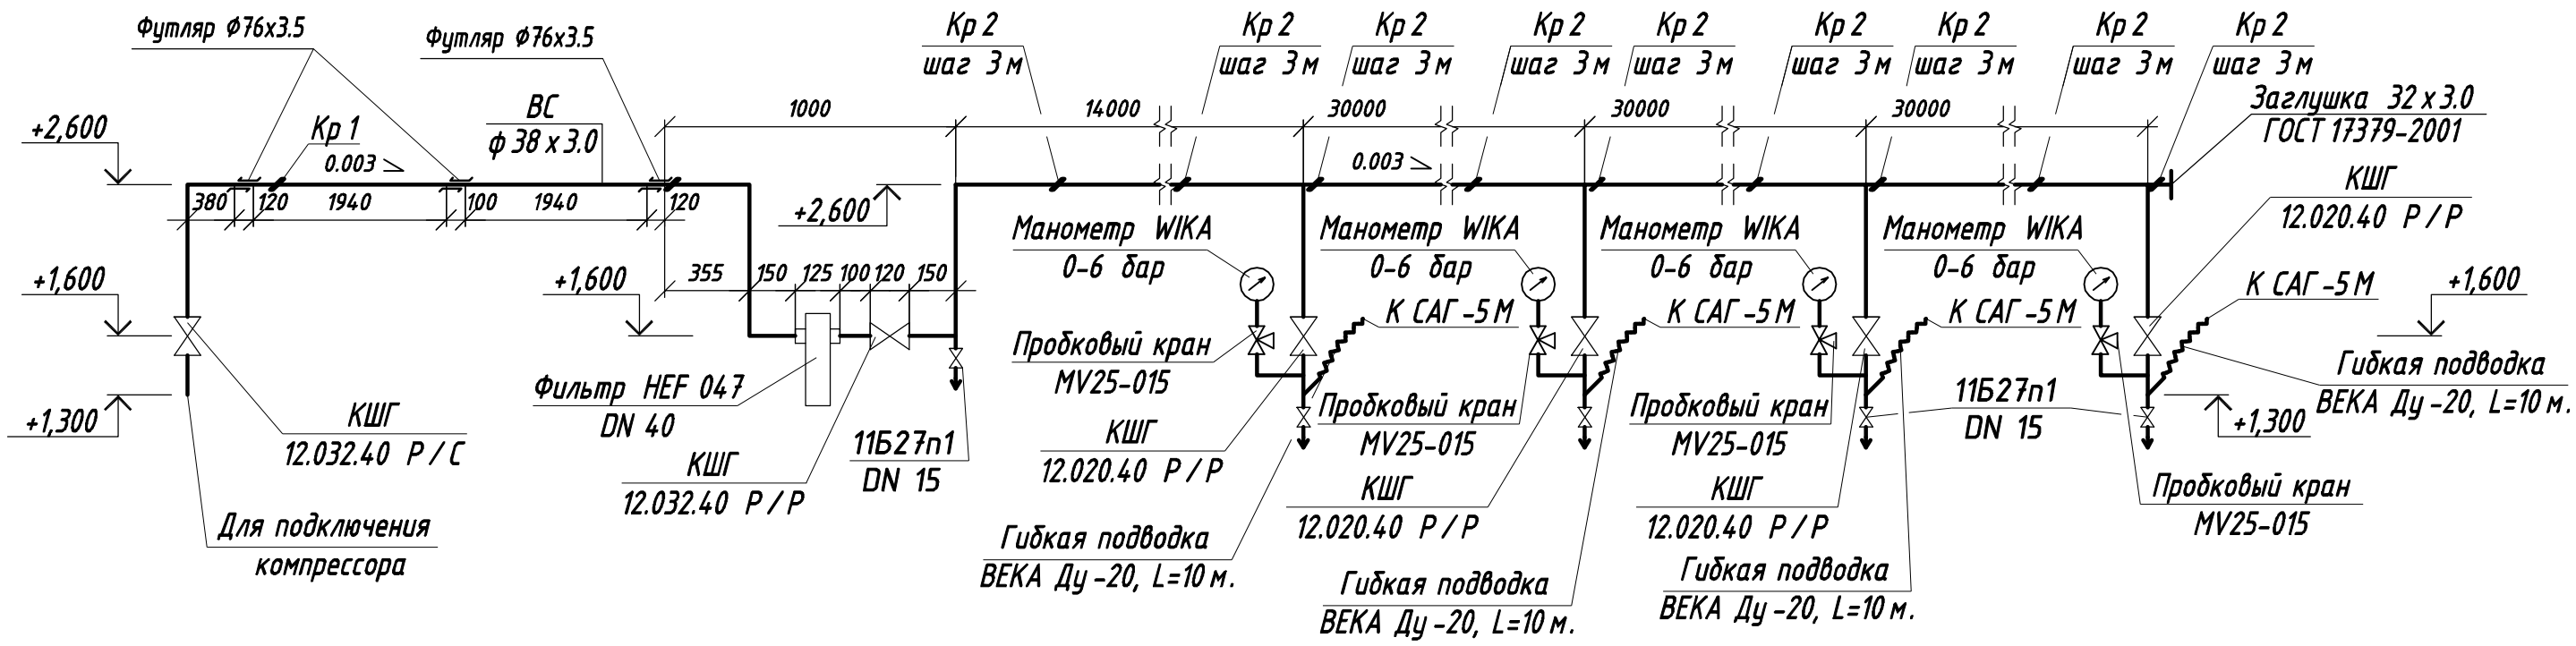

Примечание:
Крепления Кр 1, Кр 2 см. лист 4.

Изм.	Кол.уч.	Лист	№док.	Подп.	Дата	-ВС		
Инженер		Тынянских				Площадка №1 для содержания ремонтного молодняка на 72,5 тыс. птицемест. Петушатник.	Стадия	Лист	Листов
Проверил							Р	3	
Гл. спец									
Н.контроль						Схема воздухоснабжения.	ООО " "		

Взам. инв. №

Подпись и дата

Инв. № подл.

Формат А3