## План на отм. +3,300

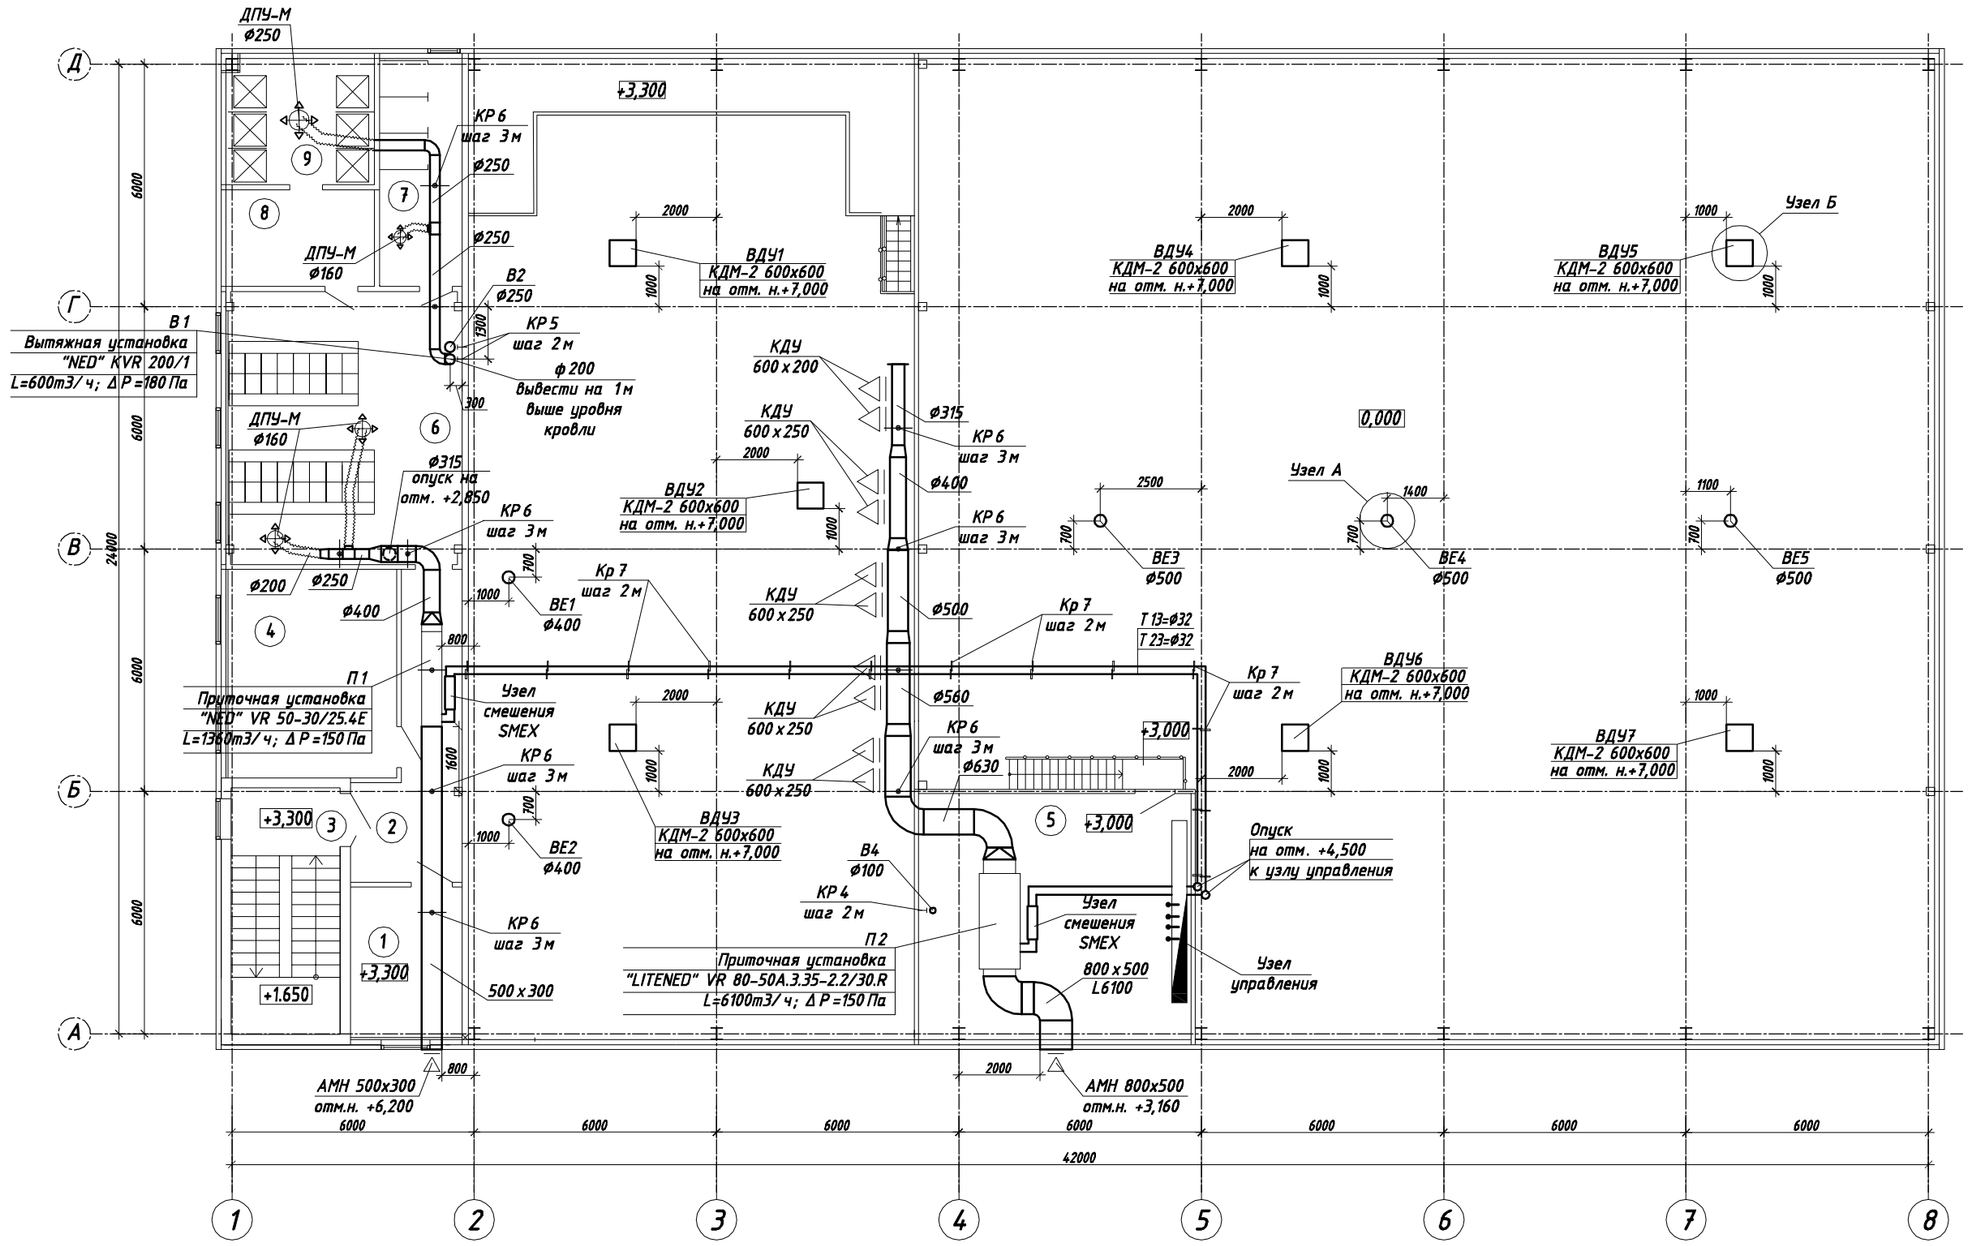


## Экспликация помещений на отм. +3,300

| № пом. | Наименование | Площадь, м2 | Категория помещения по пож. опас |
|---|---|---|---|
| 1 | Кабинет | 10,33 | |
| 2 | Коридор | 14,74 | |
| 3 | Лестничная клетка | 16,47 | |
| 4 | Кабинет | 21,6 | |
| 5 | Венткамера | 41,98 | В2 |
| 6 | Раздевалка на 34 места | 39,21 | |
| 7 | С/У | 11,80 | |
| 8 | Преддушевая | 9,11 | |
| 9 | Душевая | 12,13 | |

## Схема теплоснабжения

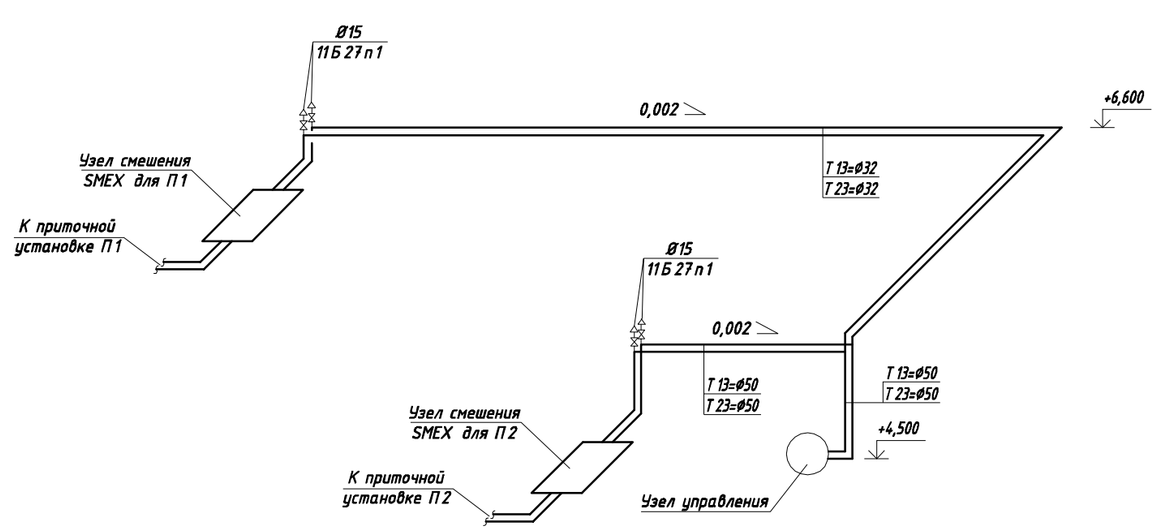



*Настоящий чертеж не может быть полностью или частично воспроизведен, тиражирован и распространен без официального разрешения ООО " ". Система менеджмента качества сертифицирована по стандарту ISO 9001:2011*


| | | | | | | | |
|---|---|---|---|---|---|---|---|
| | | | | | | -ОВ | |
| Изм. | Кол.уч. | Лист | NДок | Подпись | Дата | | |
| Разраб. | | Тынянских | | | | Ремонтно-механическая мастерская | Стадия: Р; Лист: 3; Листов: |
| Пров. | | | | | | | |
| Гл. спец. | | | | | | | |
| Н. контр. | | | | | | Вентиляция. План на отм.+3,300. Схема теплоснабжения. | ООО " " г. |

Инв. N подл. | Подпись и дата | Взам. инв. N

Формат А3х3