Настоящий чертеж не может быть полностью или частично воспроизведен, тиражирован и распространен без официального разрешения ООО" "

Схема тепловой сети

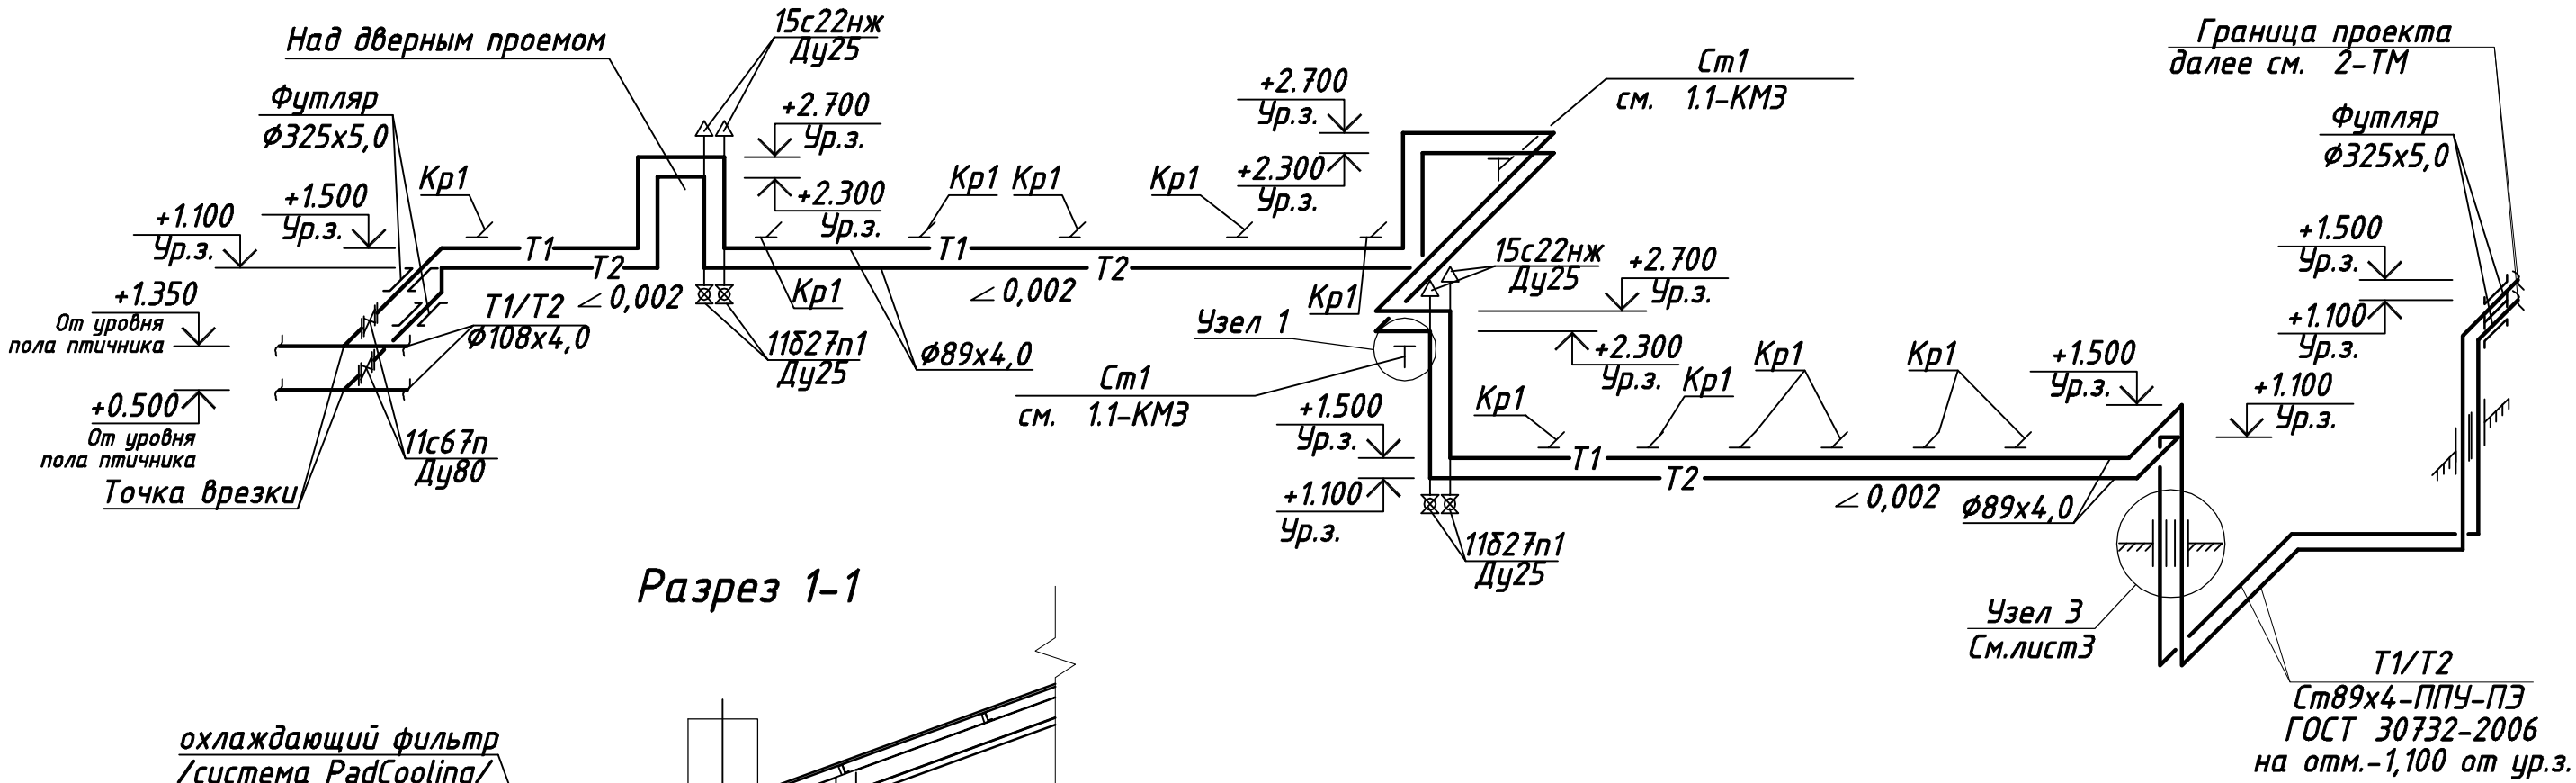

Разрез 1-1

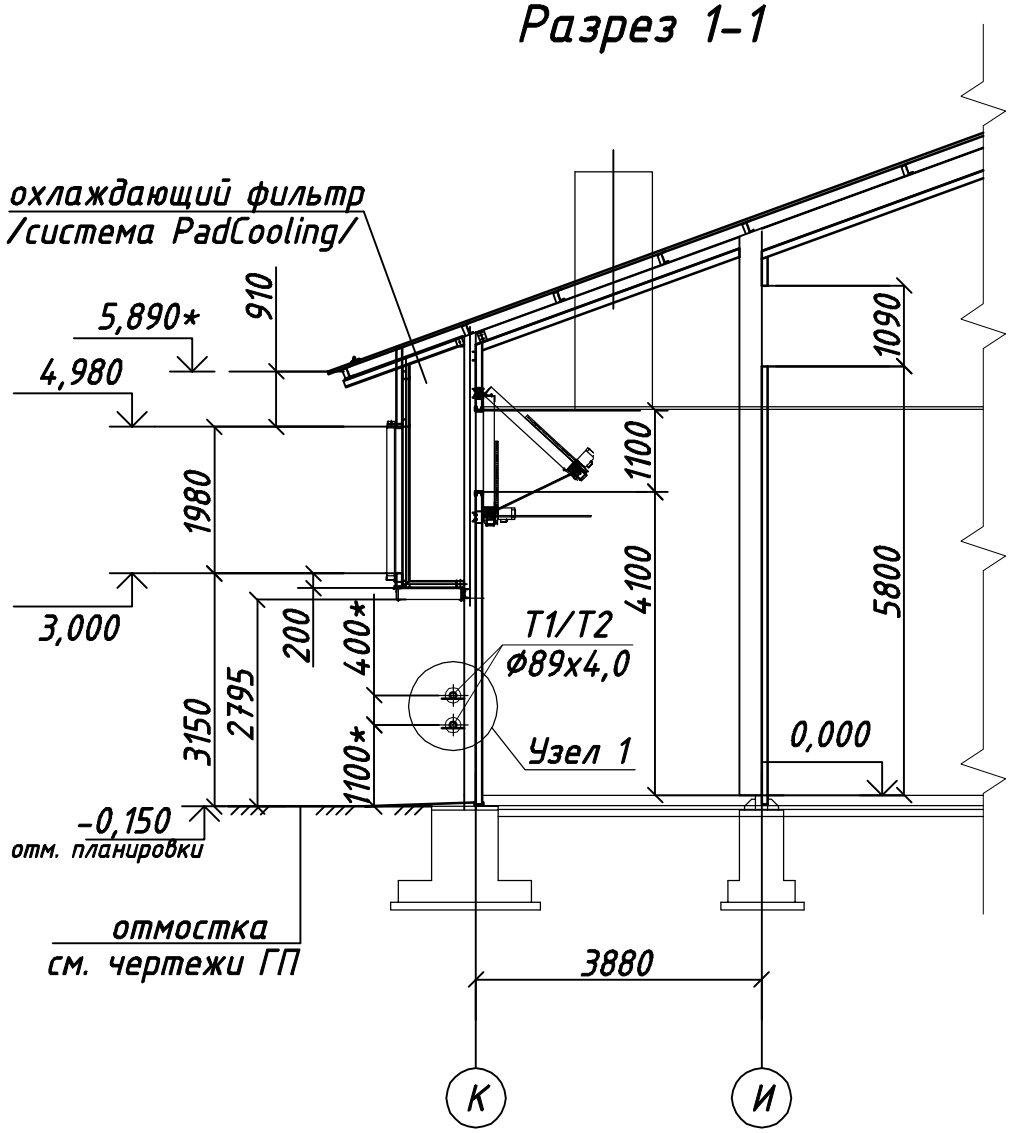

Узел 2
Ст1

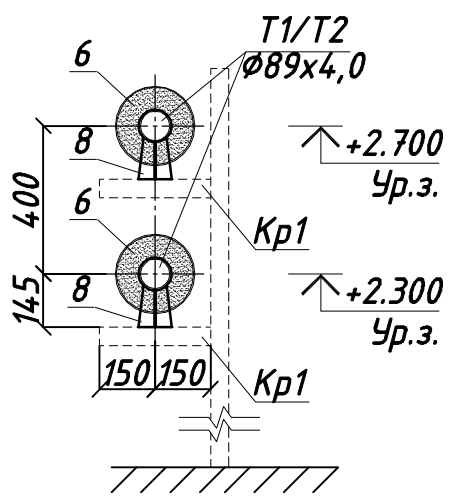

Узел 1
Кр1

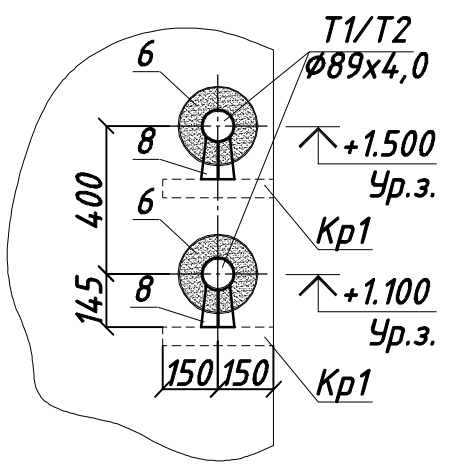

Примечание:

1. Коснтрукцию креплений трубопроводов см. 1.1-КМЗ
2. Изоляция надземных участков: маты минераловатные из базальтового волокна

Изм.	Кол.уч	Лист	NДок	Подпись	Дата	ТС1		
Разраб.		Тынянских					Стадия	Лист	Листов
Пров.							Р	4	
Гл. спец.									
Н. контр.						Схема тепловой сети. Разрез 1-1. Узел 1,2.			

Взам. инв. N°

Подпись и дата

Инв. N° подл.

Формат А3