Настоящий чертеж не может быть полностью или частично воспроизведен, тиражирован и распространен без официального разрешения ООО" "

Галерея. План на отм. 0,000

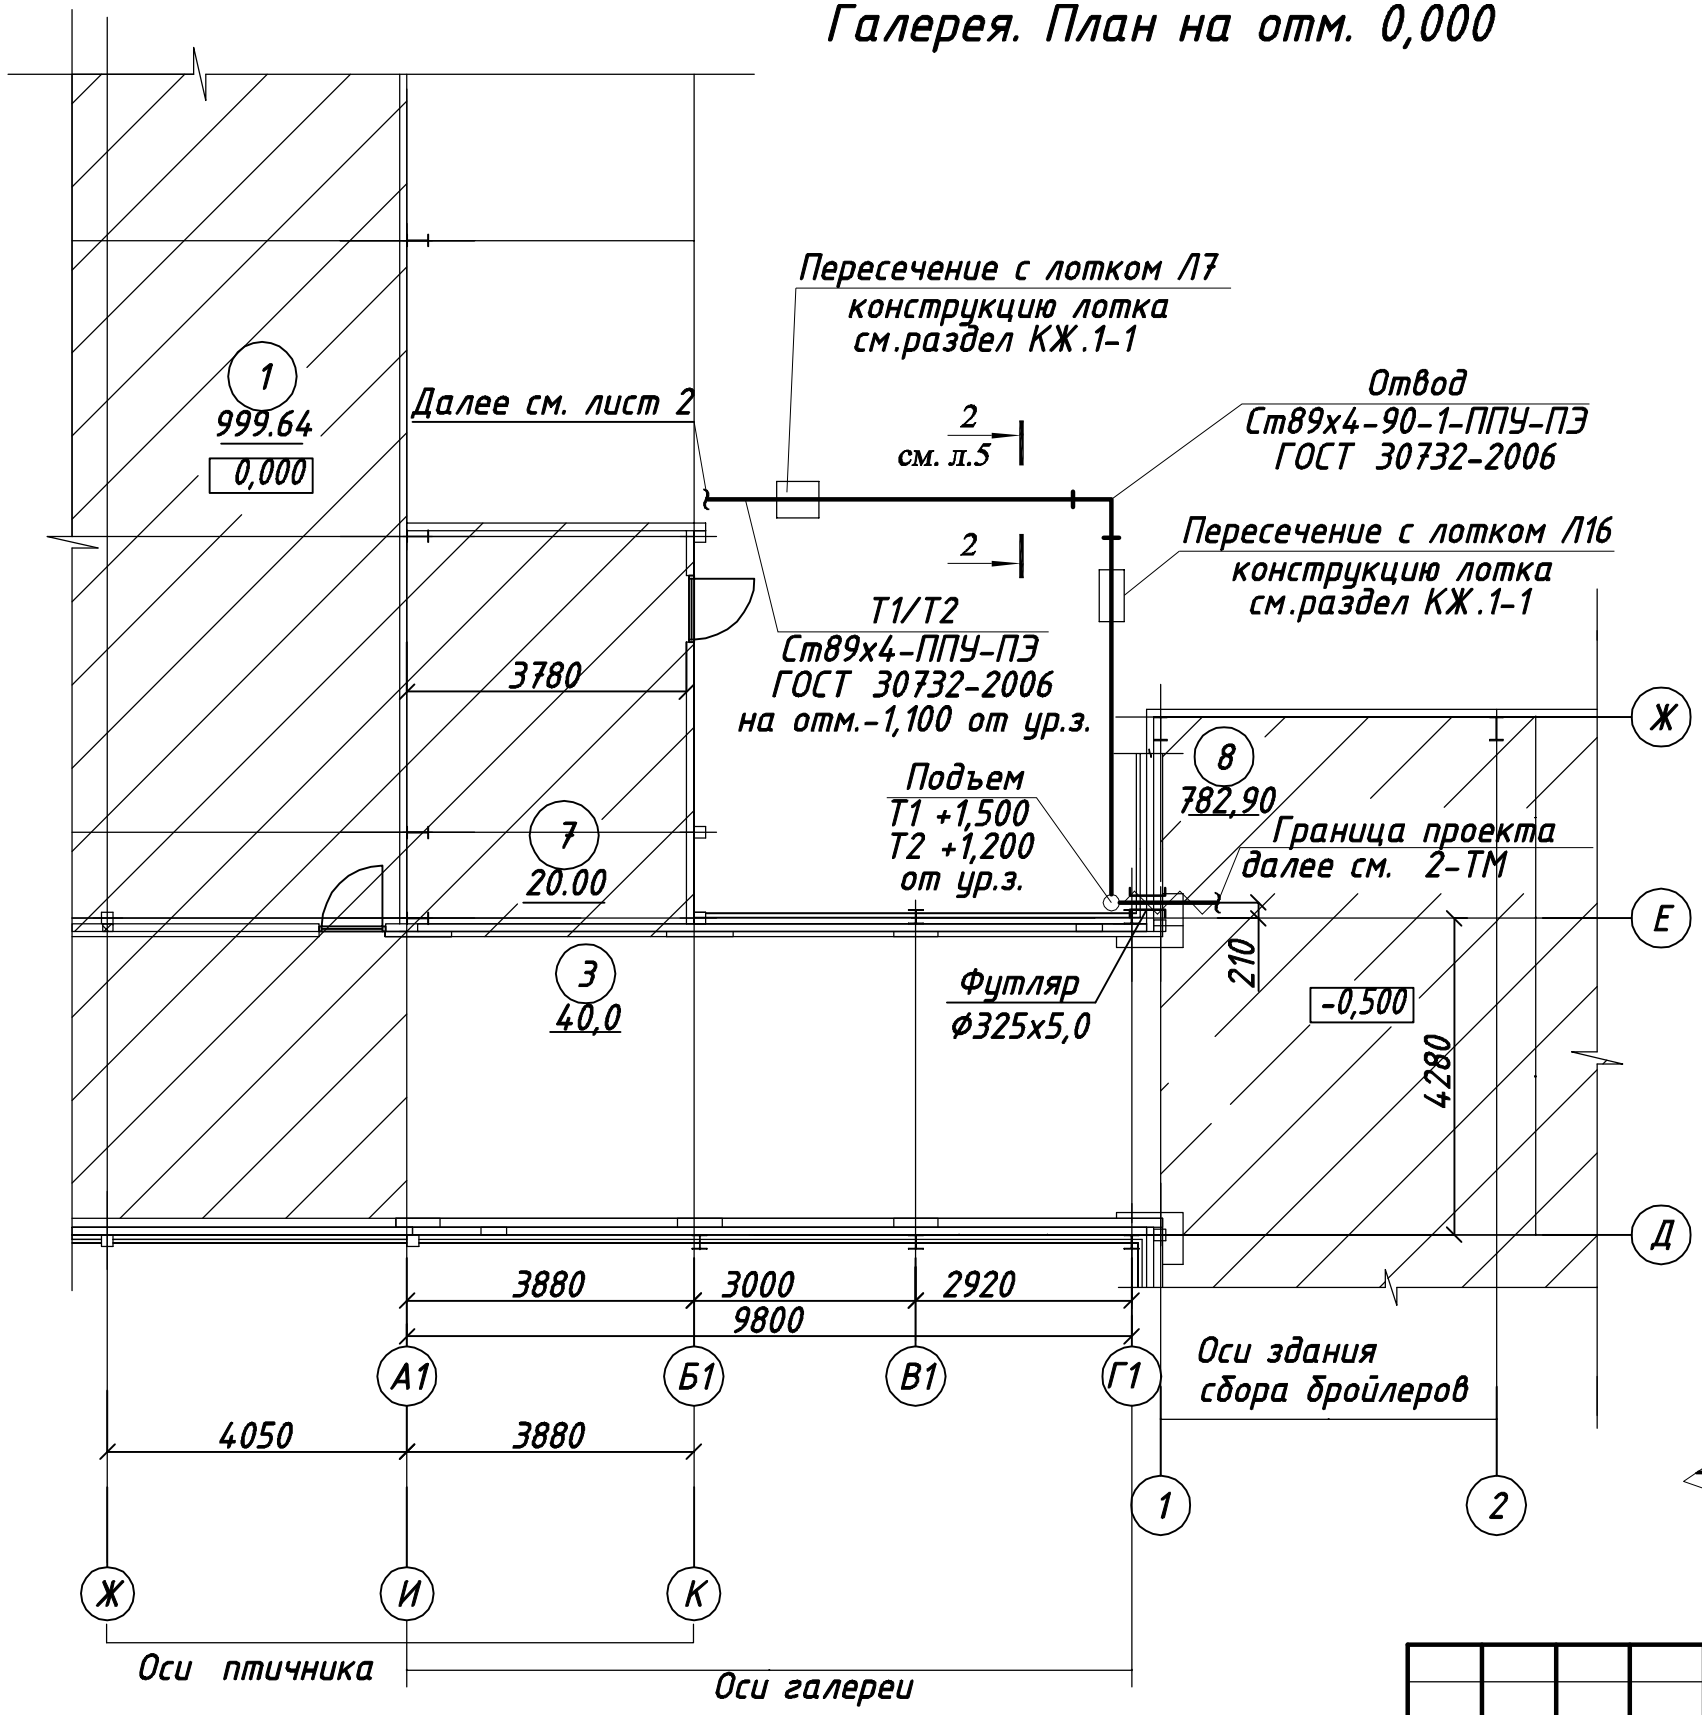

ЭКСПЛИКАЦИЯ ПОМЕЩЕНИЙ

N ПОМ.	НАИМЕНОВАНИЕ	ПЛОЩАДЬ М2	КАТЕГОРИЯ ПРОИЗВ.
1	Модули Патио	2971,1	В2
3	Галерея3	40.0	В3
7	Комната для шкафов электроуправления	20.0	Г
8	Помещение сбора птицы	782,90	В2

Узел 3

Вход стального теплопровода в землю с переходом на теплопровод в пенополиуретановой изоляции с полиэтиленовой оболочкой.

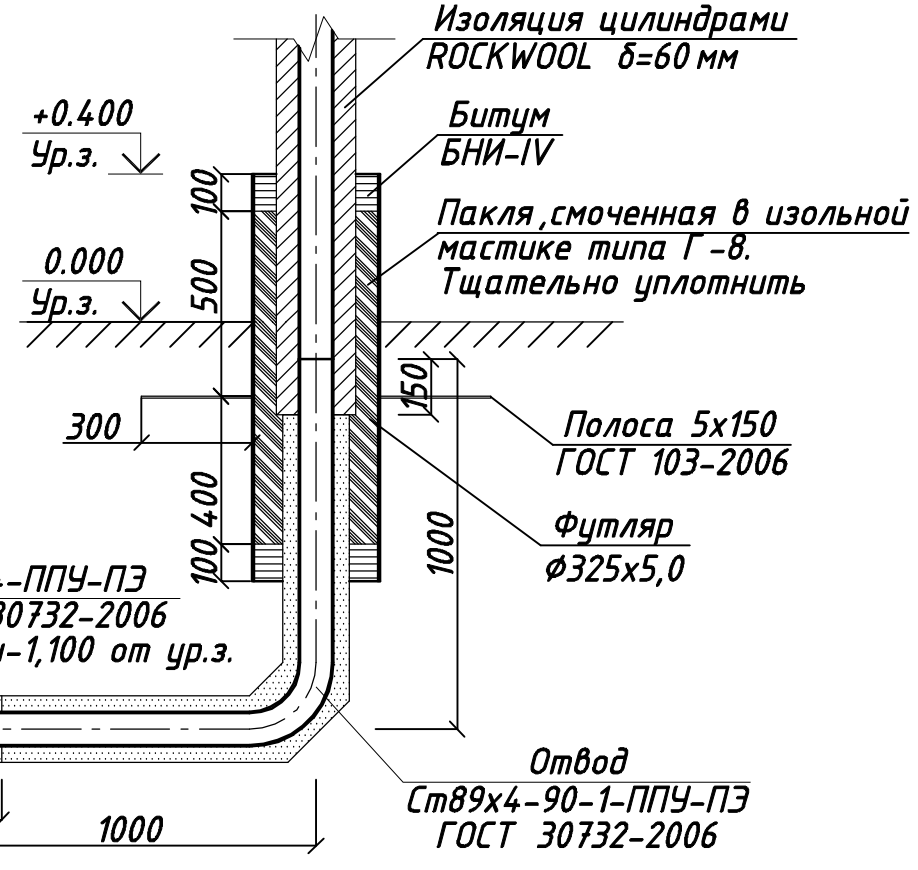

Примечание:

1. Изоляция надземных участков: маты минераловатные из базальтового волокна
2. Прокладку трубопровода через наружные стены выполнять в футляре с заделкой концов в гидроизоляционный материал.

Изм.	Кол.уч	Лист	NДок	Подпись	Дата	ТС1			
Разраб.		Тынянских					Стадия	Лист	Листов
Пров.							Р	3	
Гл. спец.									
Н. контр.						План подземного участка тепловой сети. Узел 3.			

Взам. инв. N°

Подпись и дата

Инв. N° подл.

Формат А3