



План на отк. +3,600

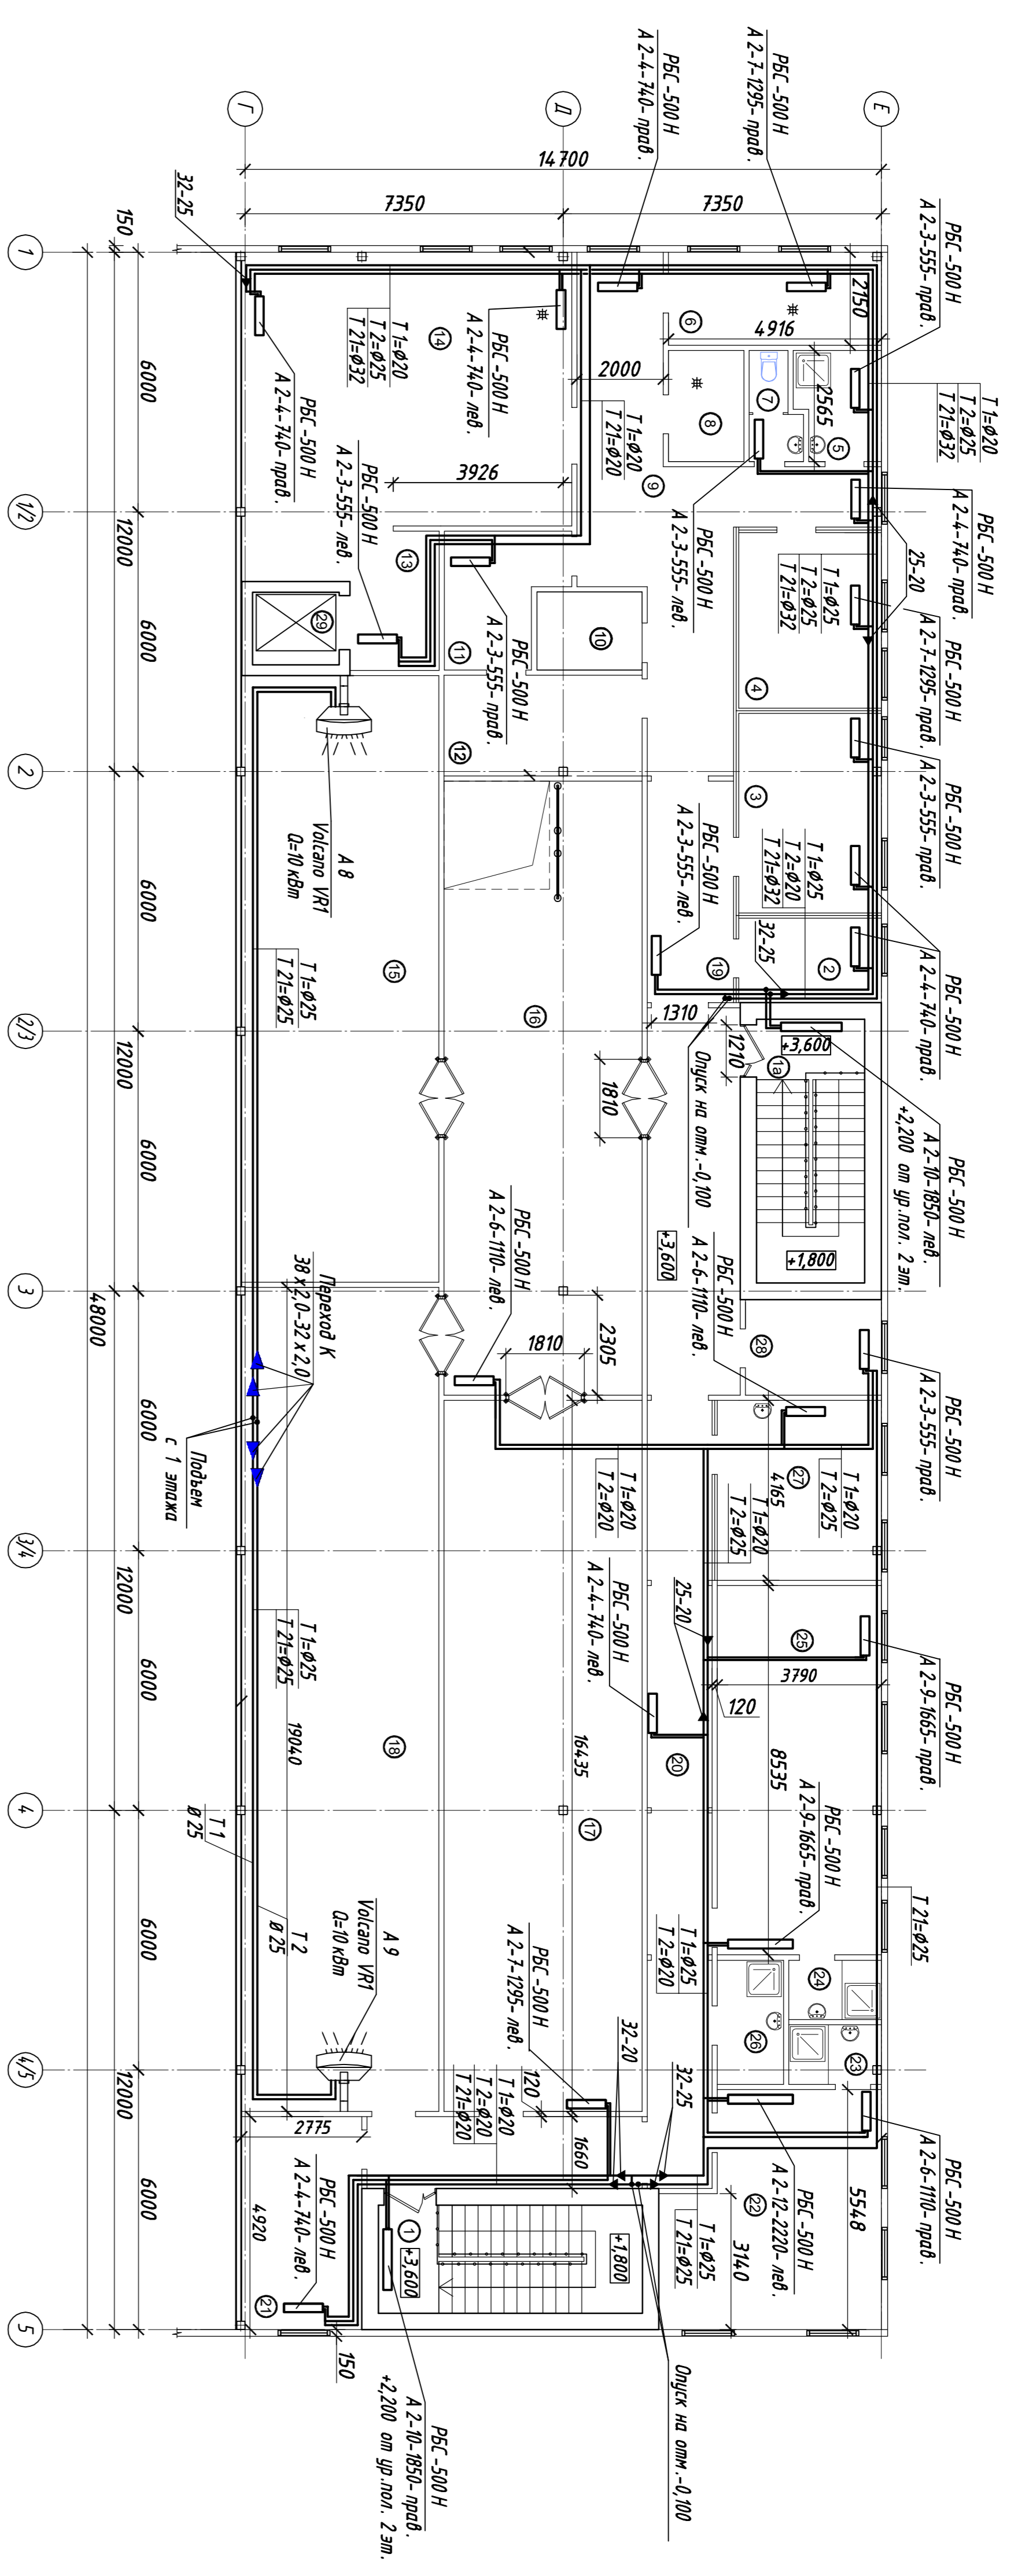


Экспликация помещений на отк. 3,600

№ покл.	Назначение	Площадь, м <sup>2</sup>	Классификация помещений по пожарной опасности
1	Лестничная клетка	15,2	
1а	Лестничная клетка	15,2	
2	Торговый центр	6,4	
3	Административное помещение (зав. АХТ)	15,2	
4	Технолог. зад. пр-ва	13,3	
5	Подсобное помещение	4,8	
6	Помещение подсобных ящ.	10,6	В4
7	Сал. узел	2,7	
8	Менская цехового цехового	4,5	В1
9	Коридор	33,5	
10	Подсобное помещение	4,3	
11	Помещение прачечная кухни	7,6	
12	Помещение хранения муки	10,6	В3
13	Помещение эстабд. продукции	9,5	В3
14	Цех выечки с участком змоста	48,2	
15	Склад /ВН	63,8	В2
16	Склад подсобной протн зрлты	64,8	В2
17	Склад подсобной протн зрлты	75,1	В3
18	Склад выечки	86,5	В3
19	Коридор	29,6	
20	Коридор	38,0	
21	Ванн. камера	13,6	В1
22	Гардероб персонала мужской	25,3	
23	Душевая мужская	2,9	
24	Душевая женская	2,9	
25	Гардероб персонала женский	32,3	
26	Подсобное помещение	4,4	
27	Помещение прачечная пищи	15,8	
28	Подсобное помещение	6,9	
29	Подвечник	3,6	
Итого:		652,7	

Узел А

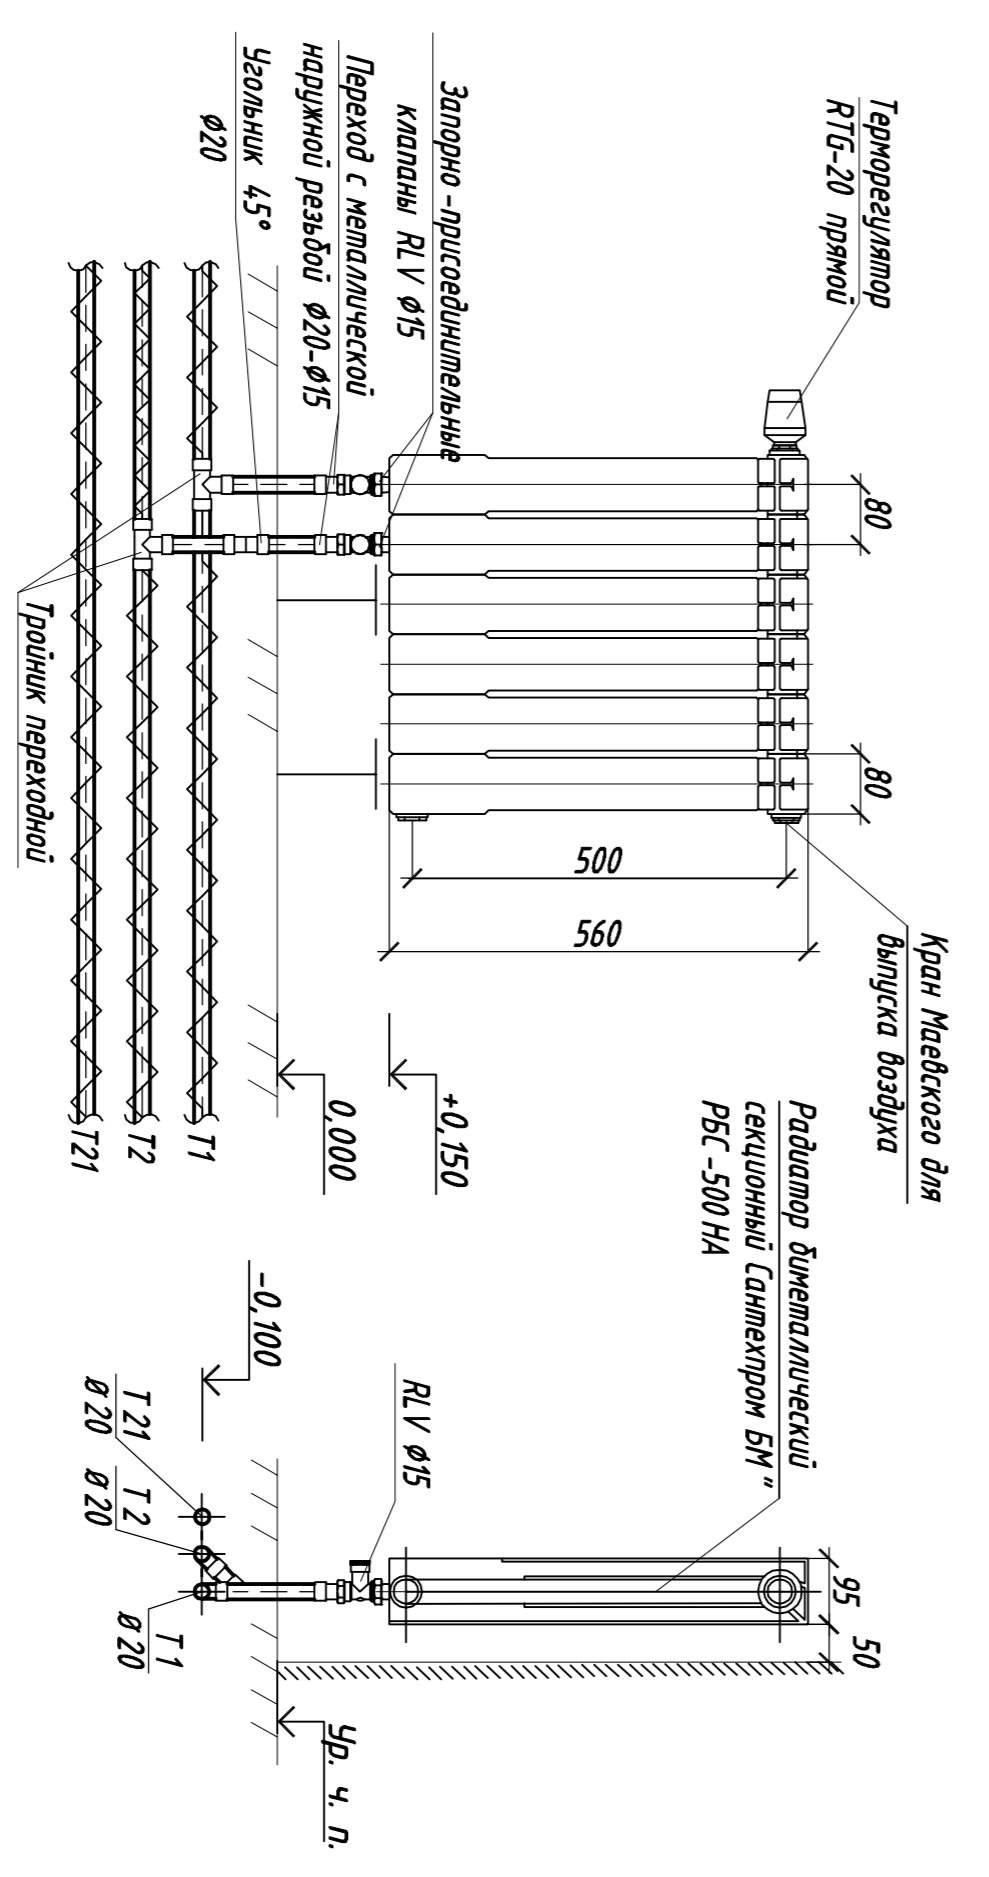

Узел Б

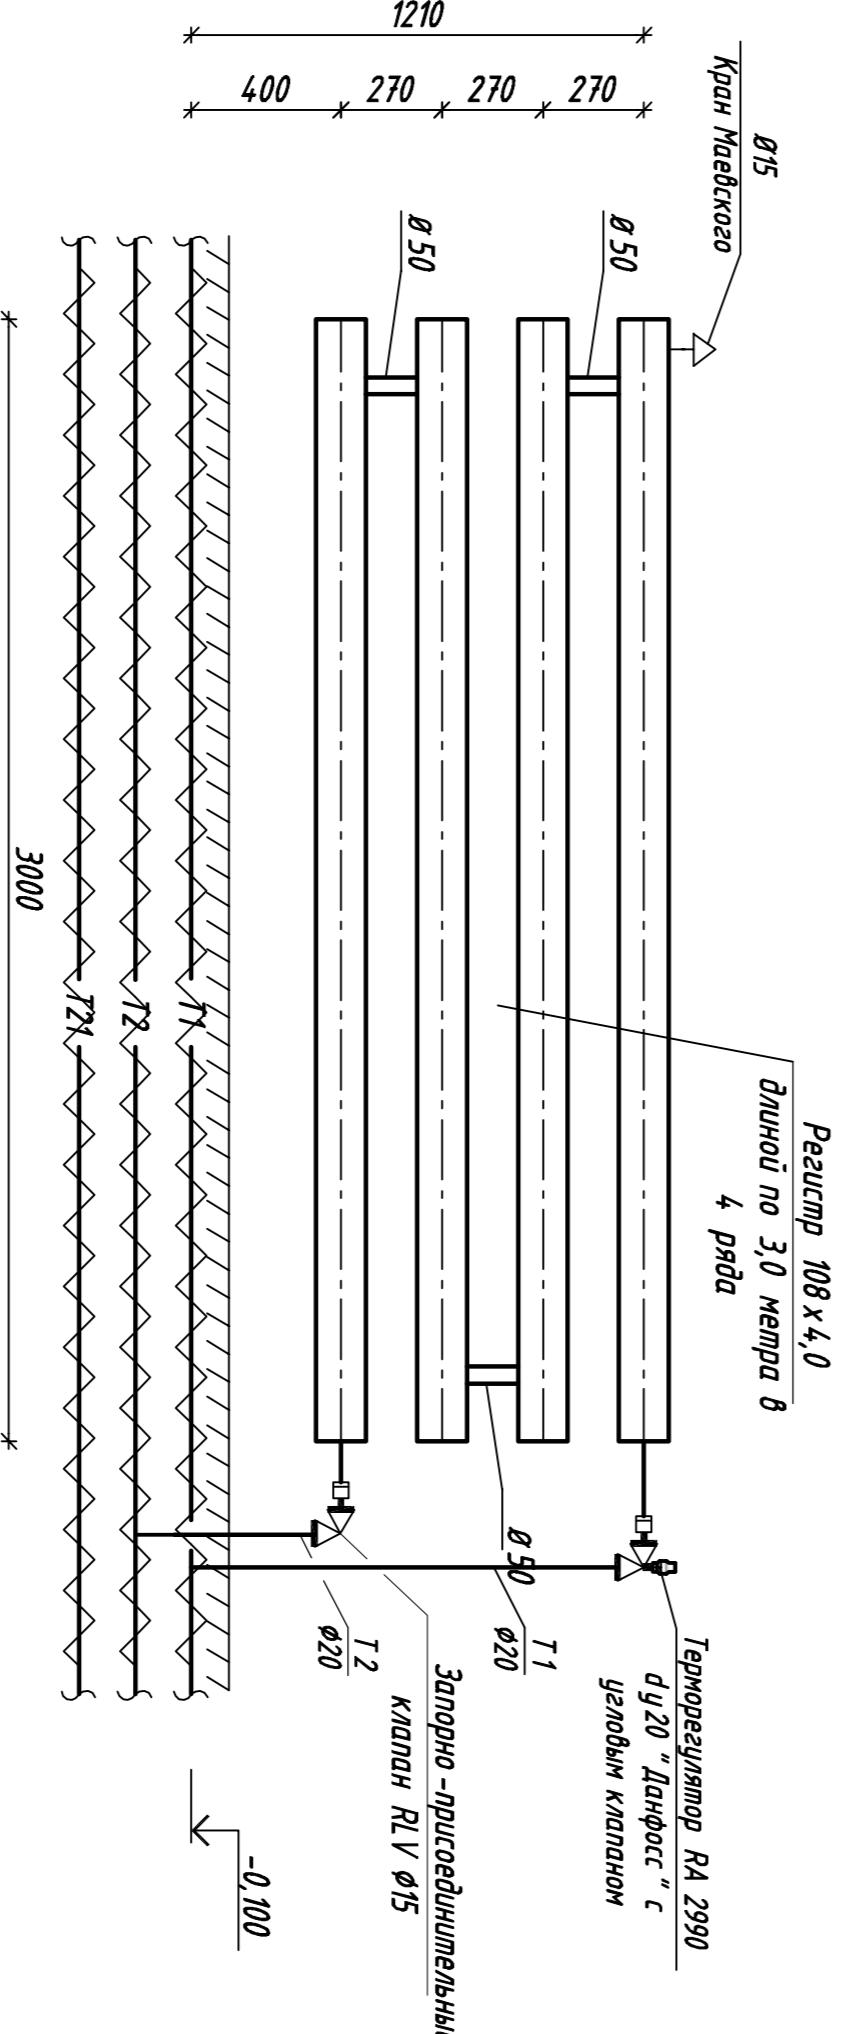

- Примечания:
1. Конструкция крепления для реулятора Ø108 х 4,0 см. разв. КМ.
  2. Трубопроводы Т1, Т2 и Т21 от стен отнесены условно.
  3. Расположение горизонтальных ветвей и напоры к клапанам см. схемы (Л. 3, 4).

Настоящий чертеж не может быть полностью или частично воспроизведен, тиражирован и распространен без официального разрешения ООО "Система неадекватного качества сертифицирована по стандарту ISO 9001:2008"

-0В			
Дан. Квалит. Лист	Лист	Лист	Лист
Разработчик	Лист	Лист	Лист
Т.А. свец.	Лист	Лист	Лист
К. компр.	Лист	Лист	Лист
Торговый центр		Р	З
Элементы: План на отк. +3,600		000 " "	