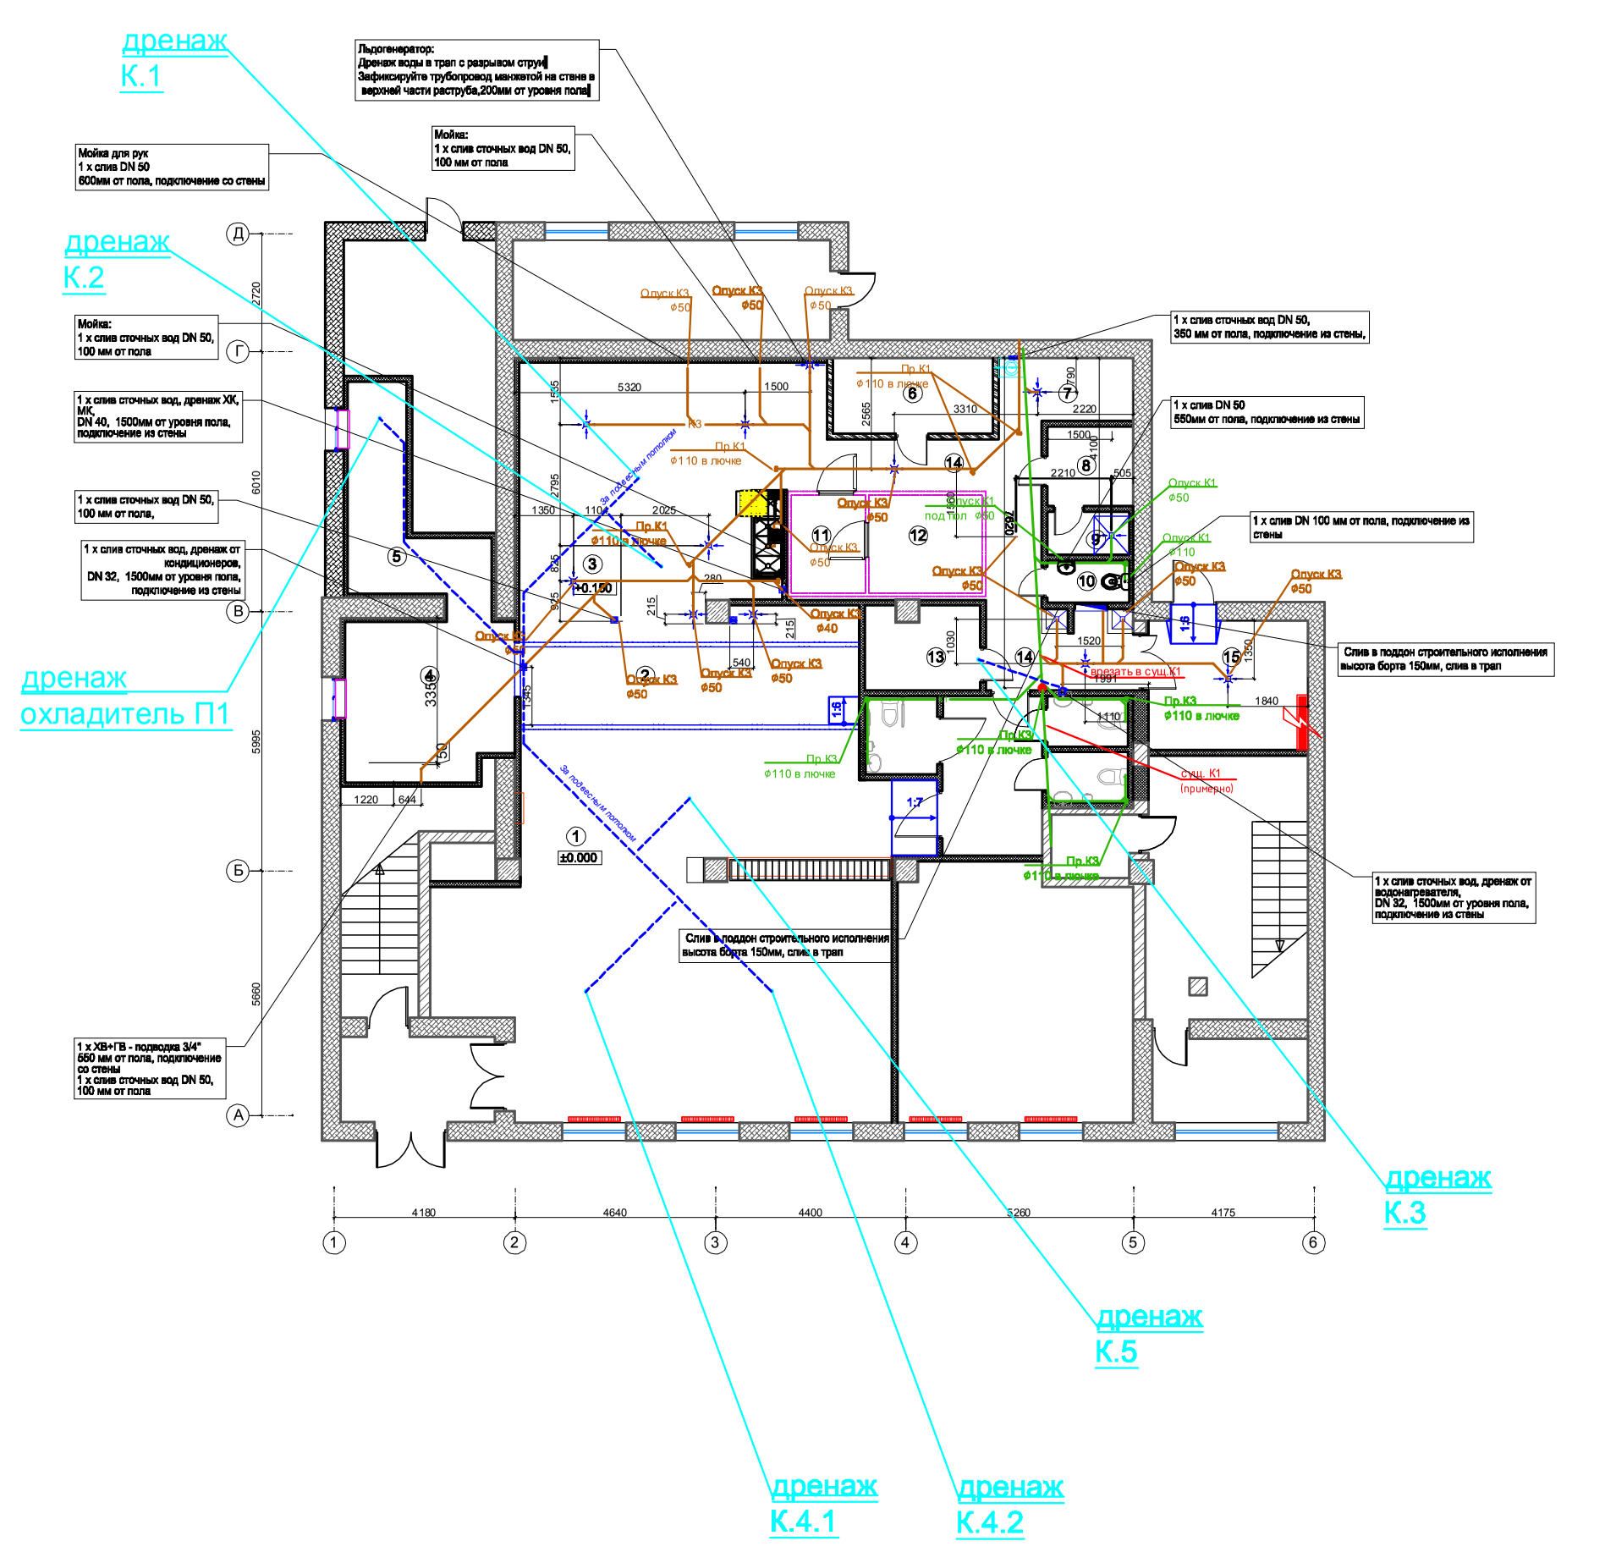
дренаж К.1
дренаж К.2
дренаж охладитель П1
дренаж К.3
дренаж К.5
дренаж К.4.1
дренаж К.4.2
Льдогенератор: Дренаж воды в трап с разрывом струи. Зафиксируйте трубопровод манжетой на стене в верхней части раструба,200мм от уровня пола
Мойка для рук 1 х слив DN 50 600мм от пола, подключение со стены
Мойка: 1 х слив сточных вод DN 50, 100 мм от пола
Мойка: 1 х слив сточных вод DN 50, 100 мм от пола
1 х слив сточных вод, дренаж ХК, МК, DN 40, 1500мм от уровня пола, подключение из стены
1 х слив сточных вод DN 50, 100 мм от пола,
1 х слив сточных вод, дренаж от кондиционеров, DN 32, 1500мм от уровня пола, подключение из стены
1 х ХВ+ГВ - подводка 3/4" 550 мм от пола, подключение со стены 1 х слив сточных вод DN 50, 100 мм от пола
1 х слив сточных вод DN 50, 350 мм от пола, подключение из стены,
1 х слив DN 50 550мм от пола, подключение из стены
1 х слив DN 100 мм от пола, подключение из стены
Слив в поддон строительного исполнения высота борта 150мм, слив в трап
Слив в поддон строительного исполнения высота борта 150мм, слив в трап
1 х слив сточных вод, дренаж от водонагревателя, DN 32, 1500мм от уровня пола, подключение из стены
Опуск К3 ф50
Опуск К3 ф40
Пр К1 ф110 в лючке
Пр К3 ф110 в лючке
Опуск К1 ф50
Опуск К1 ф110
Опуск К1 под пол ф50
врезать в сущ.К1
сущ. К1 (примерно)
За подвесным потолком
±0.000
+0.150
1:6
1:7
1 2 3 4 5 6 7 8 9 10 11 12 13 14 15
А Б В Г Д
4180 4640 4400 5260 4175
2720 6010 5995 5660
5320 1500 3310 2565 1535 2795 1350 110 2025 825 925 280 215 540 1345 3350 1220 644 790 2220 1500 4100 2210 505 1520 1030 1350 1991 1840 1110

Экспликация помещений

№№	Наименование помещения	S, кв.м
1	Гостевой зал	85,61
2	Зона раздачи	15,74
3	Доготовочный цех	43,53
4	Комната экспресс выдачи "Кинг Авто"	14,29
5	Кассовая комната "Кинг Авто"	9,52
6	Склад сухих продуктов	6,49
7	Зона приема пищи	4,54
8	Гардеробная персонала	3,64
9	Душевая	1,89
10	Санузел	1,85
11	Холодильная камера	3,87
12	Морозильная камера	5,95
13	Офис	5,03
14	Коридор + моповая	16,37
15	Компакторная+Купажная	11,32
16	Санузел для МГН	2,98
17	Санузел мужской	2,15
18	Санузел женский	2,15
19	Тамбур	8,45
	Общая площадь:	245.37

Условные обозначения

Поз.	Изображение на плане	Наименование	Кол.	Прим.
1	▣	Точка подвод / Слив	7	
2	⊟	Точка подвод / Слив	9	
3	◣	Место установки ЩВУ	1	
4	⌑	Трап / Слив в полу.	19	
5	⊠	Подключение с потолка	1	

Изм	К.Уч.	Лист	Nдок.	Подп.	Дата
Разработал		**Нагорный**			**04.13**
					04.13
					04.13

Заказчик: ООО "БУРГЕР РУС" 05.13-249-ВК

Московская область,Щелковский район,
дер. Медвежьи Озера, д. 93 А

Проект ресторана быстрого обслуживания "BURGER KING"

Стадия	Лист	Листов
Р	3	9

План с сетями К1, К3

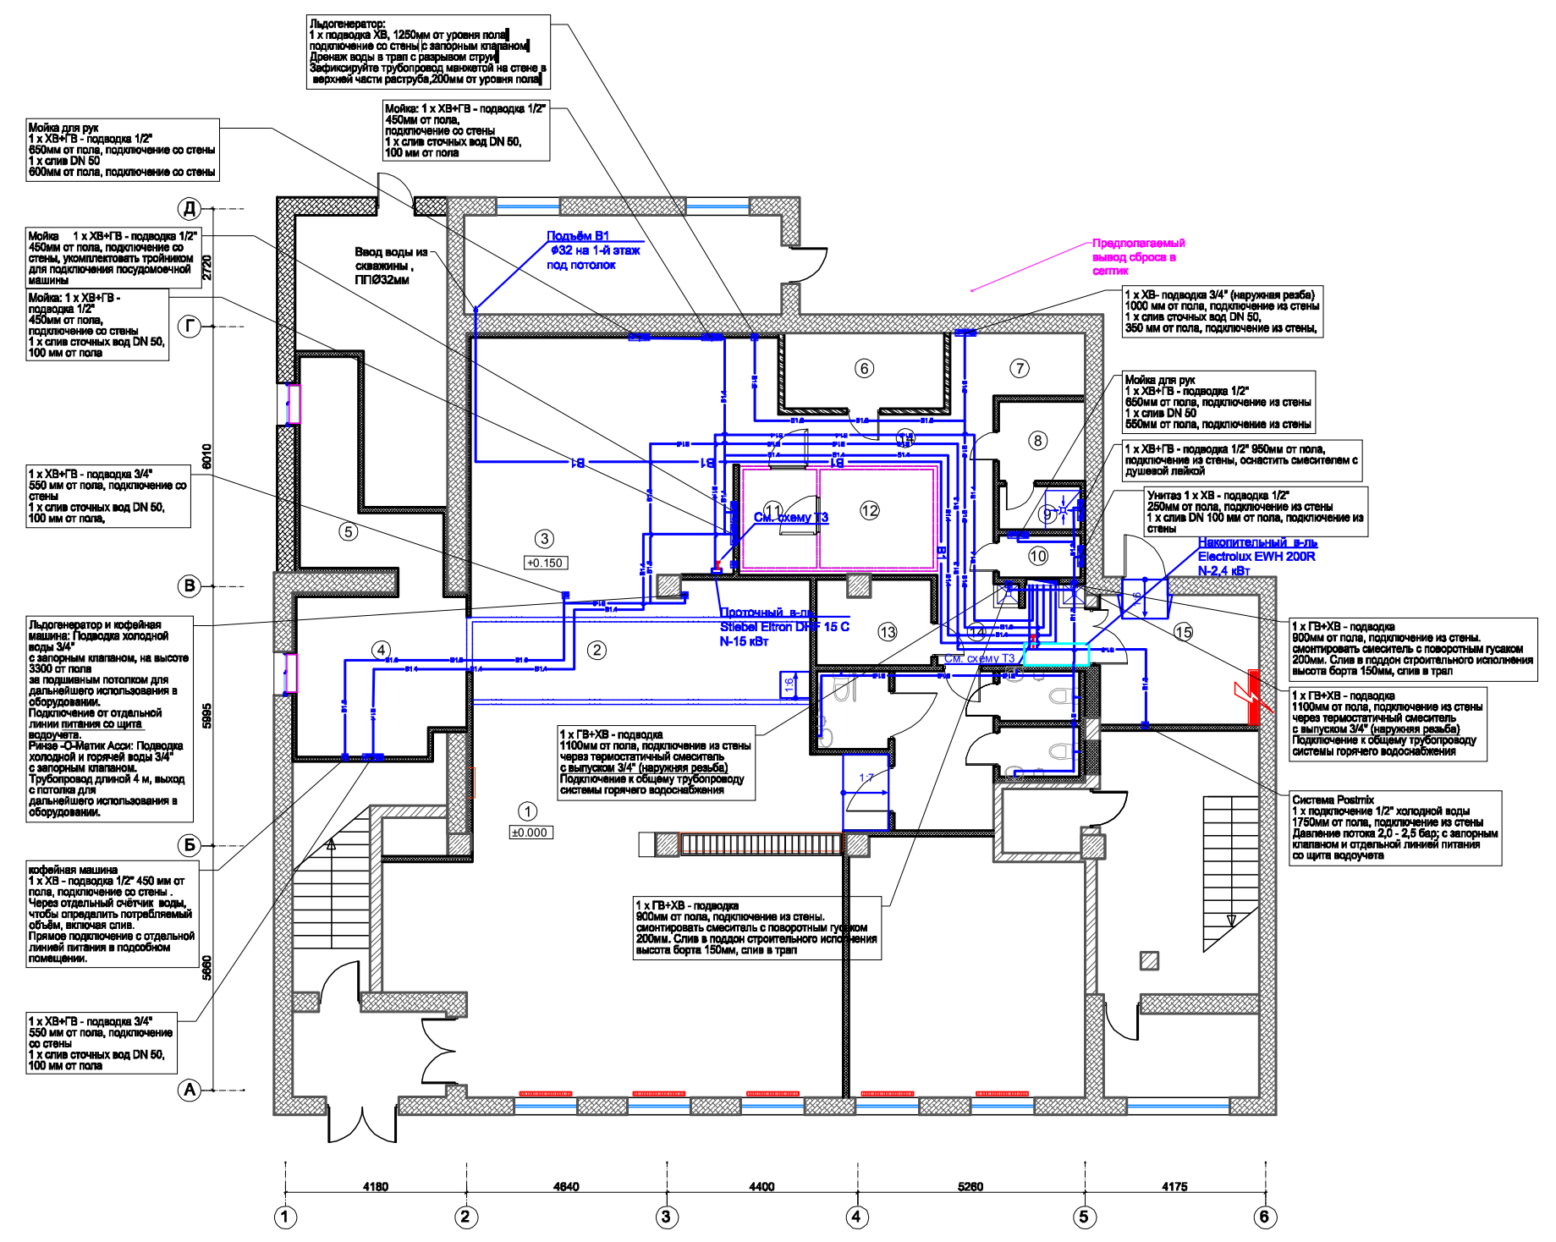
Льдогенератор: 1 х подводка ХВ, 1250мм от уровня пола подключение со стены с запорным клапаном Дренаж воды в трап с разрывом струи Зафиксируйте трубопровод манжетой на стене в верхней части раструба,200мм от уровня пола
Мойка: 1 х ХВ+ГВ - подводка 1/2" 450мм от пола, подключение со стены 1 х слив сточных вод DN 50, 100 мм от пола
Мойка для рук 1 х ХВ+ГВ - подводка 1/2" 650мм от пола, подключение со стены 1 х слив DN 50 600мм от пола, подключение со стены
Мойка 1 х ХВ+ГВ - подводка 1/2" 450мм от пола, подключение со стены, укомплектовать тройником для подключения посудомоечной машины
Мойка: 1 х ХВ+ГВ - подводка 1/2" 450мм от пола, подключение со стены 1 х слив сточных вод DN 50, 100 мм от пола
1 х ХВ+ГВ - подводка 3/4" 550 мм от пола, подключение со стены 1 х слив сточных вод DN 50, 100 мм от пола,
Льдогенератор и кофейная машина: Подводка холодной воды 3/4" с запорным клапаном, на высоте 3300 от пола за подшивным потолком для дальнейшего использования в оборудовании. Подключение от отдельной линии питания со щита водоучета. Ринзе -О-Матик Асси: Подводка холодной и горячей воды 3/4" с запорным клапаном. Трубопровод длиной 4 м, выход с потолка для дальнейшего использования в оборудовании.
кофейная машина 1 х ХВ - подводка 1/2" 450 мм от пола, подключение со стены . Через отдельный счётчик воды, чтобы определить потребляемый объём, включая слив. Прямое подключение с отдельной линией питания в подсобном помещении.
1 х ХВ+ГВ - подводка 3/4" 550 мм от пола, подключение со стены 1 х слив сточных вод DN 50, 100 мм от пола
Ввод воды из скважины , ППØ32мм
Подъём В1 ф32 на 1-й этаж под потолок
См. схему Т3
Проточный в-ль Stiebel Eltron DHF 15 C N-15 кВт
Накопительный в-ль Electrolux EWH 200R N-2,4 кВт
Предполагаемый вывод сброса в септик
1 х ХВ- подводка 3/4" (наружняя резьба) 1000 мм от пола, подключение из стены 1 х слив сточных вод DN 50, 350 мм от пола, подключение из стены,
Мойка для рук 1 х ХВ+ГВ - подводка 1/2" 650мм от пола, подключение из стены 1 х слив DN 50 550мм от пола, подключение из стены
1 х ХВ+ГВ - подводка 1/2" 950мм от пола, подключение из стены, оснастить смесителем с душевой лейкой
Унитаз 1 х ХВ - подводка 1/2" 250мм от пола, подключение из стены 1 х слив DN 100 мм от пола, подключение из стены
1 х ГВ+ХВ - подводка 900мм от пола, подключение из стены. смонтировать смеситель с поворотным гусаком 200мм. Слив в поддон строительного исполнения высота борта 150мм, слив в трап
1 х ГВ+ХВ - подводка 1100мм от пола, подключение из стены через термостатичный смеситель с выпуском 3/4" (наружняя резьба) Подключение к общему трубопроводу системы горячего водоснабжения
Система Postmix 1 х подключение 1/2" холодной воды 1750мм от пола, подключение из стены Давление потока 2,0 - 2,5 бар; с запорным клапаном и отдельной линией питания со щита водоучета
1 х ГВ+ХВ - подводка 1100мм от пола, подключение из стены через термостатичный смеситель с выпуском 3/4" (наружняя резьба) Подключение к общему трубопроводу системы горячего водоснабжения
1 х ГВ+ХВ - подводка 900мм от пола, подключение из стены. смонтировать смеситель с поворотным гусаком 200мм. Слив в поддон строительного исполнения высота борта 150мм, слив в трап
В1
В1.4
±0.000
+0.150
1:6
1:7
1 2 3 4 5 6 7 8 9 10 11 12 13 14 15
А Б В Г Д
4180 4640 4400 5260 4175
2720 6010 5995 5660

Экспликация помещений

№№	Наименование помещения	S, кв.м
1	Гостевой зал	85,61
2	Зона раздачи	15,74
3	Доготовочный цех	43,53
4	Комната экспресс выдачи "Кинг Авто"	14,29
5	Кассовая комната "Кинг Авто"	9,52
6	Склад сухих продуктов	6,49
7	Зона приема пищи	4,54
8	Гардеробная персонала	3,64
9	Душевая	1,89
10	Санузел	1,85
11	Холодильная камера	3,87
12	Морозильная камера	5,95
13	Офис	5,03
14	Коридор + моповая	16,37
15	Компакторная+Купажная	11,32
16	Санузел для МГН	2,98
17	Санузел мужской	2,15
18	Санузел женский	2,15
19	Тамбур	8,45
	Общая площадь:	245.37

Условные обозначения

Поз.	Изображение на плане	Наименование	Кол.	Прим.
1	▣	Точка подвод / Слив	7	
2	⊟	Точка подвод / Слив	9	
3	◣	Место установки ЩВУ	1	
4	⌑	Трап / Слив в полу.	19	
5	⊠	Подключение с потолка	1	

Изм	К.Уч.	Лист	Nдок.	Подп.	Дата
Разработал		**Нагорный**			**04.13**

Заказчик: ООО "БУРГЕР РУС" 05.13-249-ВК

Московская область,Щелковский район,
дер. Медвежьи Озера, д. 93 А

Проект ресторана быстрого обслуживания "BURGER KING"

Стадия	Лист	Листов
Р	4	9

План с сетями В1

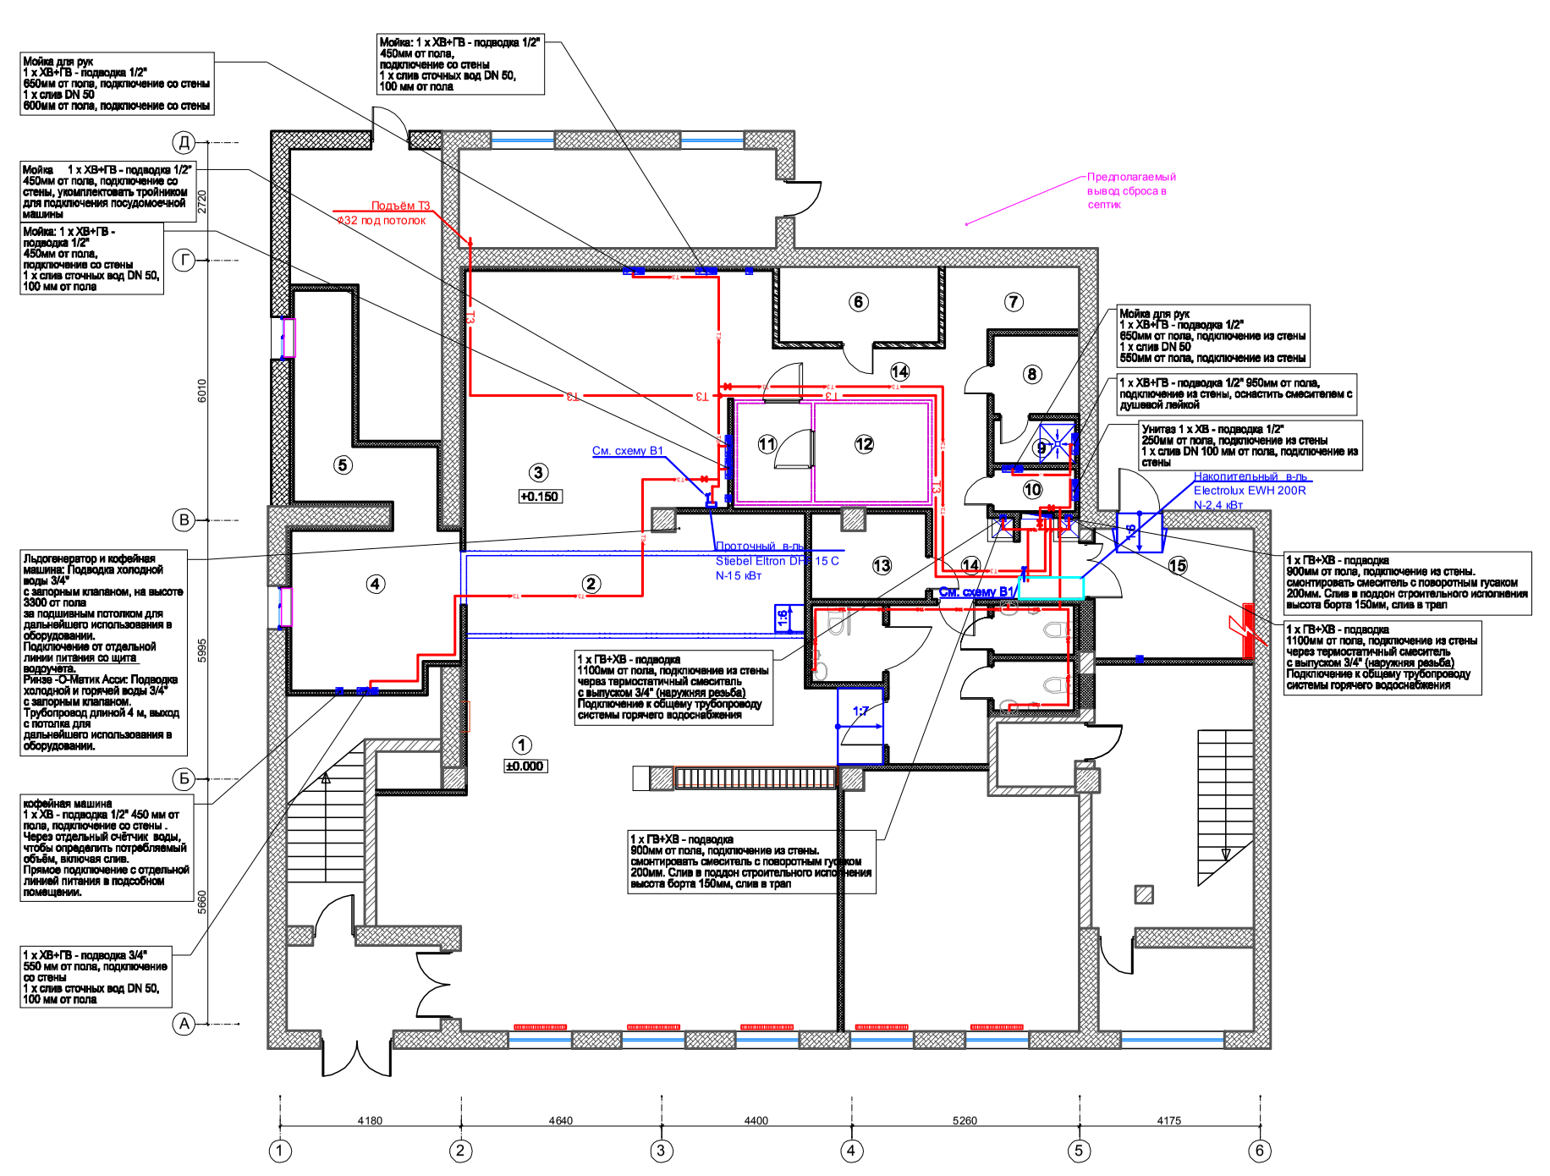
Мойка для рук 1 х ХВ+ГВ - подводка 1/2" 650мм от пола, подключение со стены 1 х слив DN 50 600мм от пола, подключение со стены
Мойка: 1 х ХВ+ГВ - подводка 1/2" 450мм от пола, подключение со стены 1 х слив сточных вод DN 50, 100 мм от пола
Мойка 1 х ХВ+ГВ - подводка 1/2" 450мм от пола, подключение со стены, укомплектовать тройником для подключения посудомоечной машины
Мойка: 1 х ХВ+ГВ - подводка 1/2" 450мм от пола, подключение со стены 1 х слив сточных вод DN 50, 100 мм от пола
Льдогенератор и кофейная машина: Подводка холодной воды 3/4" с запорным клапаном, на высоте 3300 от пола за подшивным потолком для дальнейшего использования в оборудовании. Подключение от отдельной линии питания со щита водоучета. Ринзе -О-Матик Асси: Подводка холодной и горячей воды 3/4" с запорным клапаном. Трубопровод длиной 4 м, выход с потолка для дальнейшего использования в оборудовании.
кофейная машина 1 х ХВ - подводка 1/2" 450 мм от пола, подключение со стены . Через отдельный счётчик воды, чтобы определить потребляемый объём, включая слив. Прямое подключение с отдельной линией питания в подсобном помещении.
1 х ХВ+ГВ - подводка 3/4" 550 мм от пола, подключение со стены 1 х слив сточных вод DN 50, 100 мм от пола
Подъём Т3 ф32 под потолок
См. схему В1
Проточный в-ль Stiebel Eltron DHF 15 C N-15 кВт
Накопительный в-ль Electrolux EWH 200R N-2,4 кВт
Предполагаемый вывод сброса в септик
Мойка для рук 1 х ХВ+ГВ - подводка 1/2" 650мм от пола, подключение из стены 1 х слив DN 50 550мм от пола, подключение из стены
1 х ХВ+ГВ - подводка 1/2" 950мм от пола, подключение из стены, оснастить смесителем с душевой лейкой
Унитаз 1 х ХВ - подводка 1/2" 250мм от пола, подключение из стены 1 х слив DN 100 мм от пола, подключение из стены
1 х ГВ+ХВ - подводка 900мм от пола, подключение из стены. смонтировать смеситель с поворотным гусаком 200мм. Слив в поддон строительного исполнения высота борта 150мм, слив в трап
1 х ГВ+ХВ - подводка 1100мм от пола, подключение из стены через термостатичный смеситель с выпуском 3/4" (наружняя резьба) Подключение к общему трубопроводу системы горячего водоснабжения
1 х ГВ+ХВ - подводка 1100мм от пола, подключение из стены через термостатичный смеситель с выпуском 3/4" (наружняя резьба) Подключение к общему трубопроводу системы горячего водоснабжения
1 х ГВ+ХВ - подводка 900мм от пола, подключение из стены. смонтировать смеситель с поворотным гусаком 200мм. Слив в поддон строительного исполнения высота борта 150мм, слив в трап
Т3
±0.000
+0.150
1:6
1:7
1 2 3 4 5 6 7 8 9 10 11 12 13 14 15
А Б В Г Д
4180 4640 4400 5260 4175
2720 6010 5995 5660

Экспликация помещений

№№	Наименование помещения	S, кв.м
1	Гостевой зал	85,61
2	Зона раздачи	15,74
3	Доготовочный цех	43,53
4	Комната экспресс выдачи "Кинг Авто"	14,29
5	Кассовая комната "Кинг Авто"	9,52
6	Склад сухих продуктов	6,49
7	Зона приема пищи	4,54
8	Гардеробная персонала	3,64
9	Душевая	1,89
10	Санузел	1,85
11	Холодильная камера	3,87
12	Морозильная камера	5,95
13	Офис	5,03
14	Коридор + моповая	16,37
15	Компакторная+Купажная	11,32
16	Санузел для МГН	2,98
17	Санузел мужской	2,15
18	Санузел женский	2,15
19	Тамбур	8,45
	Общая площадь:	245.37

Условные обозначения

Поз.	Изображение на плане	Наименование	Кол.	Прим.
1	▣	Точка подвод / Слив	7	
2	⊟	Точка подвод / Слив	9	
3	◣	Место установки ЩВУ	1	
4	⌑	Трап / Слив в полу.	19	
5	⊠	Подключение с потолка	1	

Изм	К.Уч.	Лист	Nдок.	Подп.	Дата
Разработал		**Нагорный**			**04.13**

Заказчик: ООО "БУРГЕР РУС" 05.13-249-ВК

Московская область,Щелковский район,
дер. Медвежьи Озера, д. 93 А

Проект ресторана быстрого обслуживания "BURGER KING"

Стадия	Лист	Листов
Р	5	9

План с сетями Т3