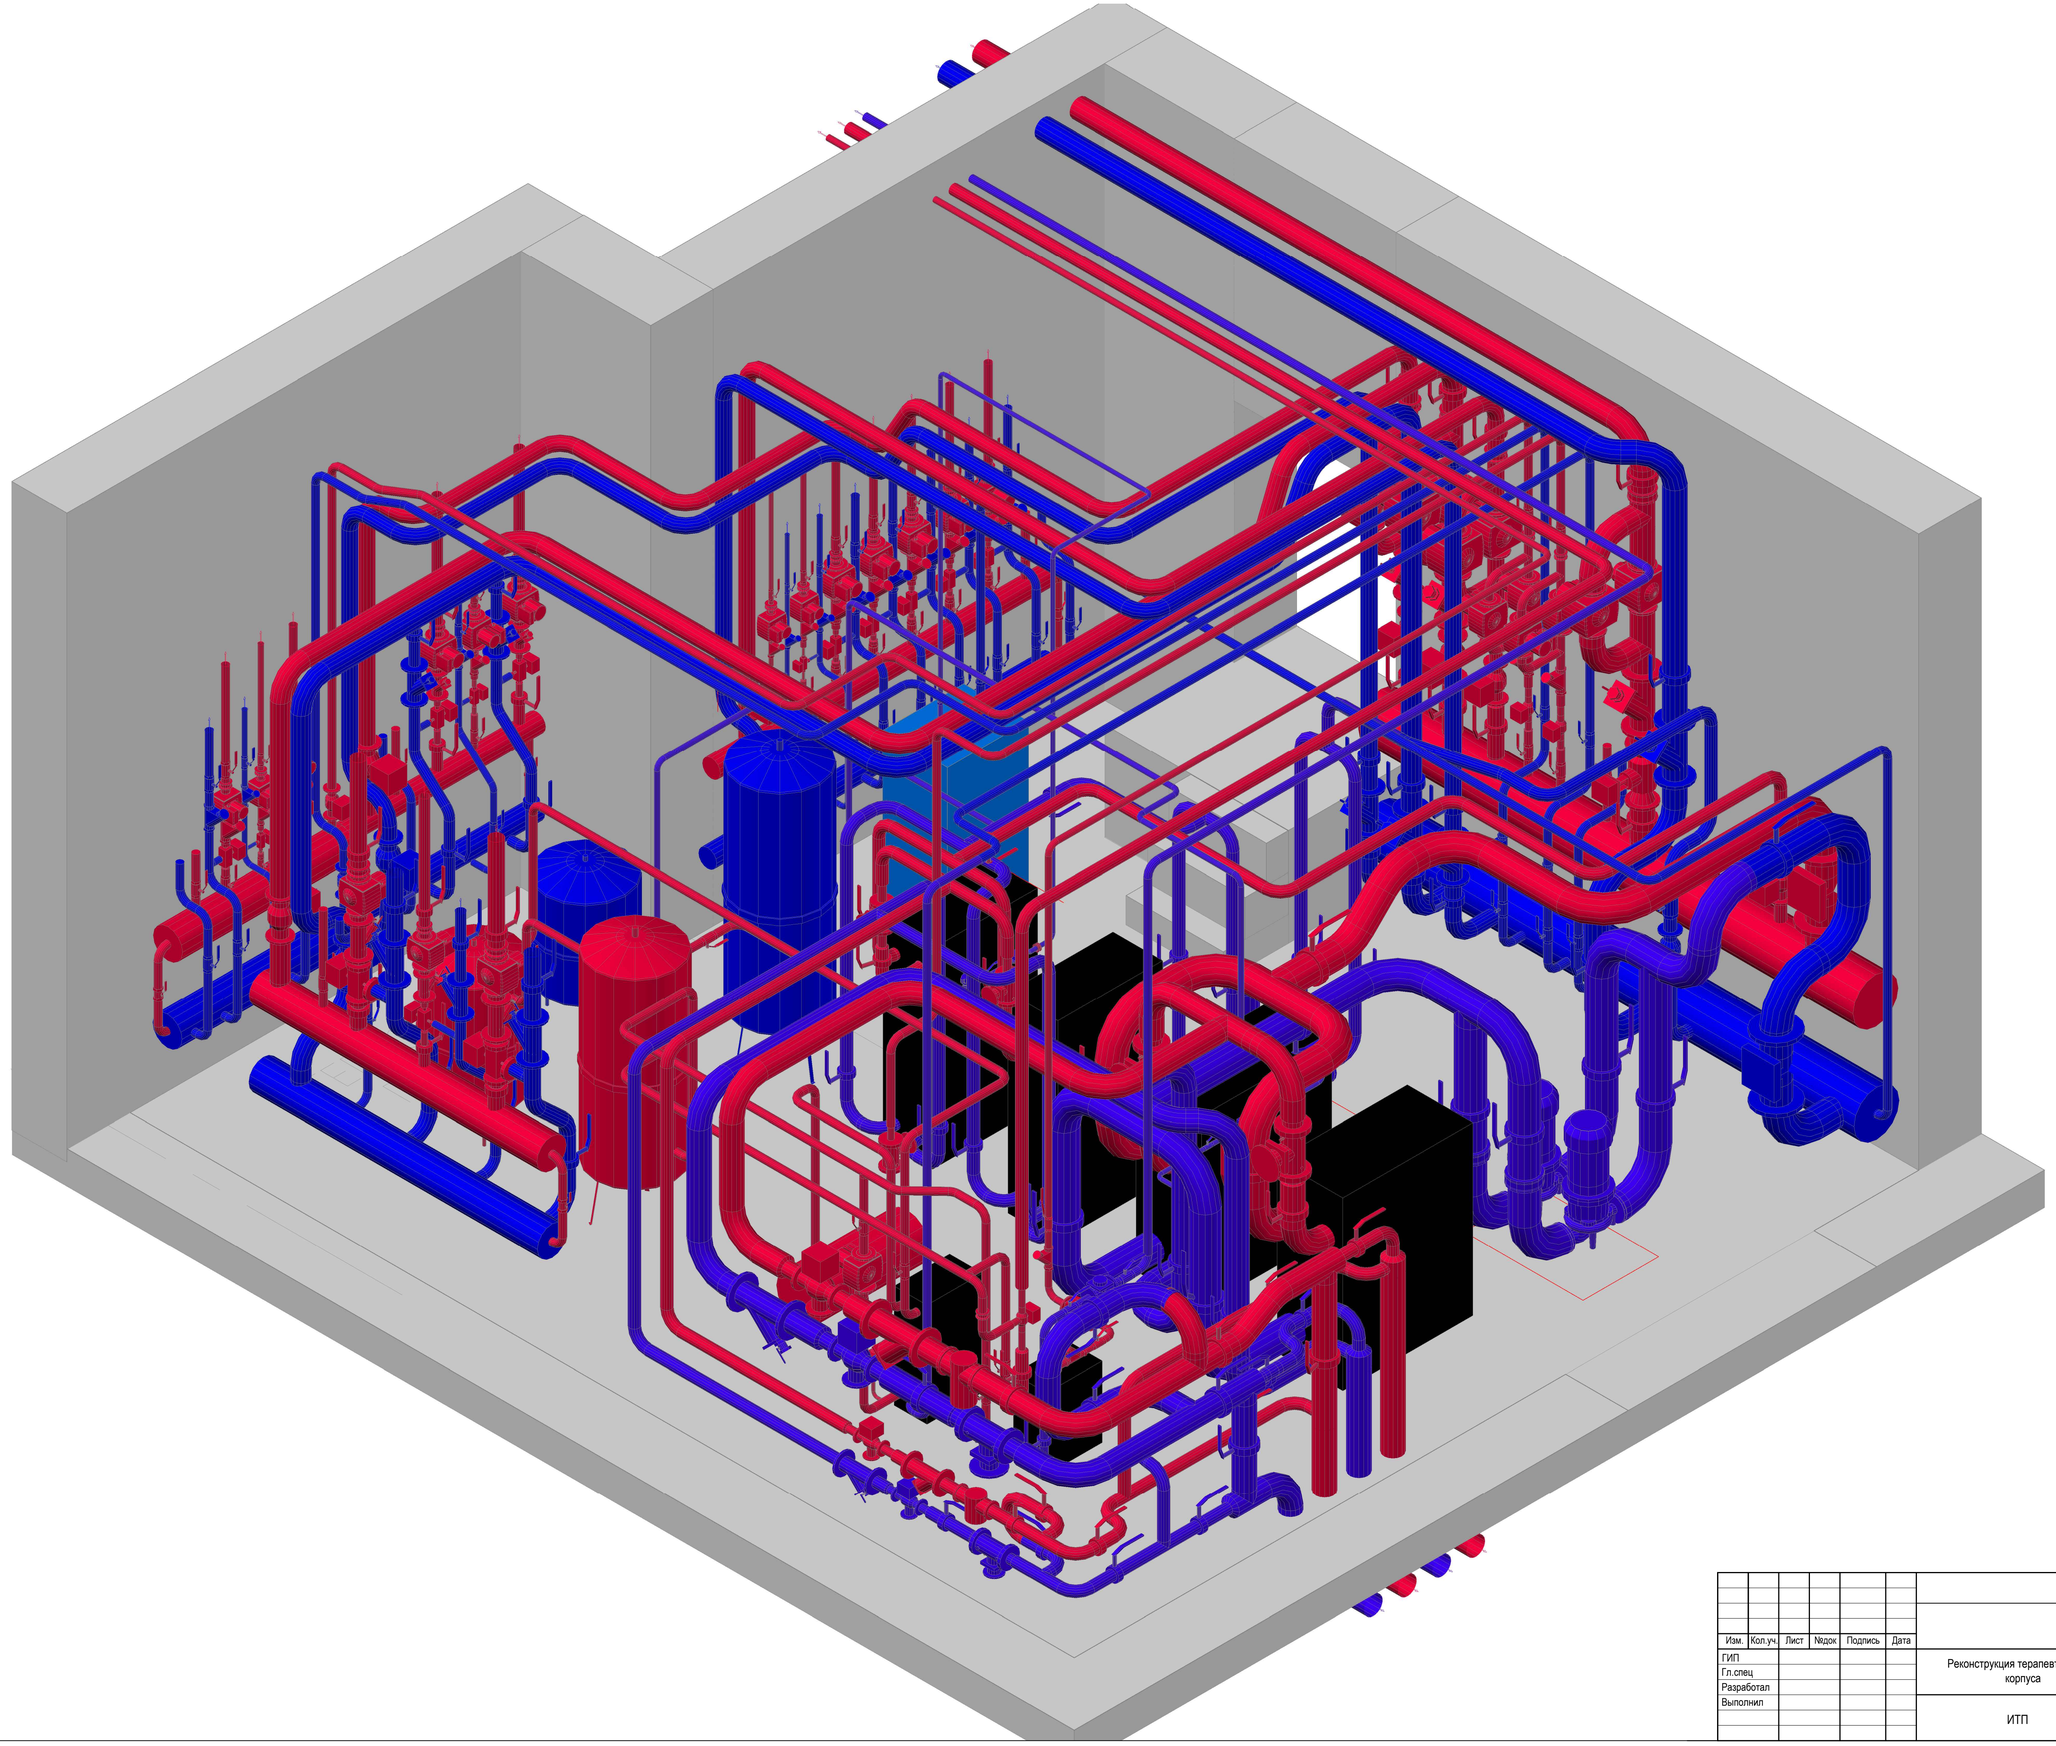

Согласовано

Согласовано

Взам. инв. №

Подп. и дата

Инв. № подл.

Изм.	Кол.уч.	Лист	№док	Подпись	Дата				
ГИП						Реконструкция терапевтического корпуса	Стадия	Лист	Листов
Гл.спец									
Разработал									
Выполнил						ИТП			