



Фасад 12-1
М 1:100

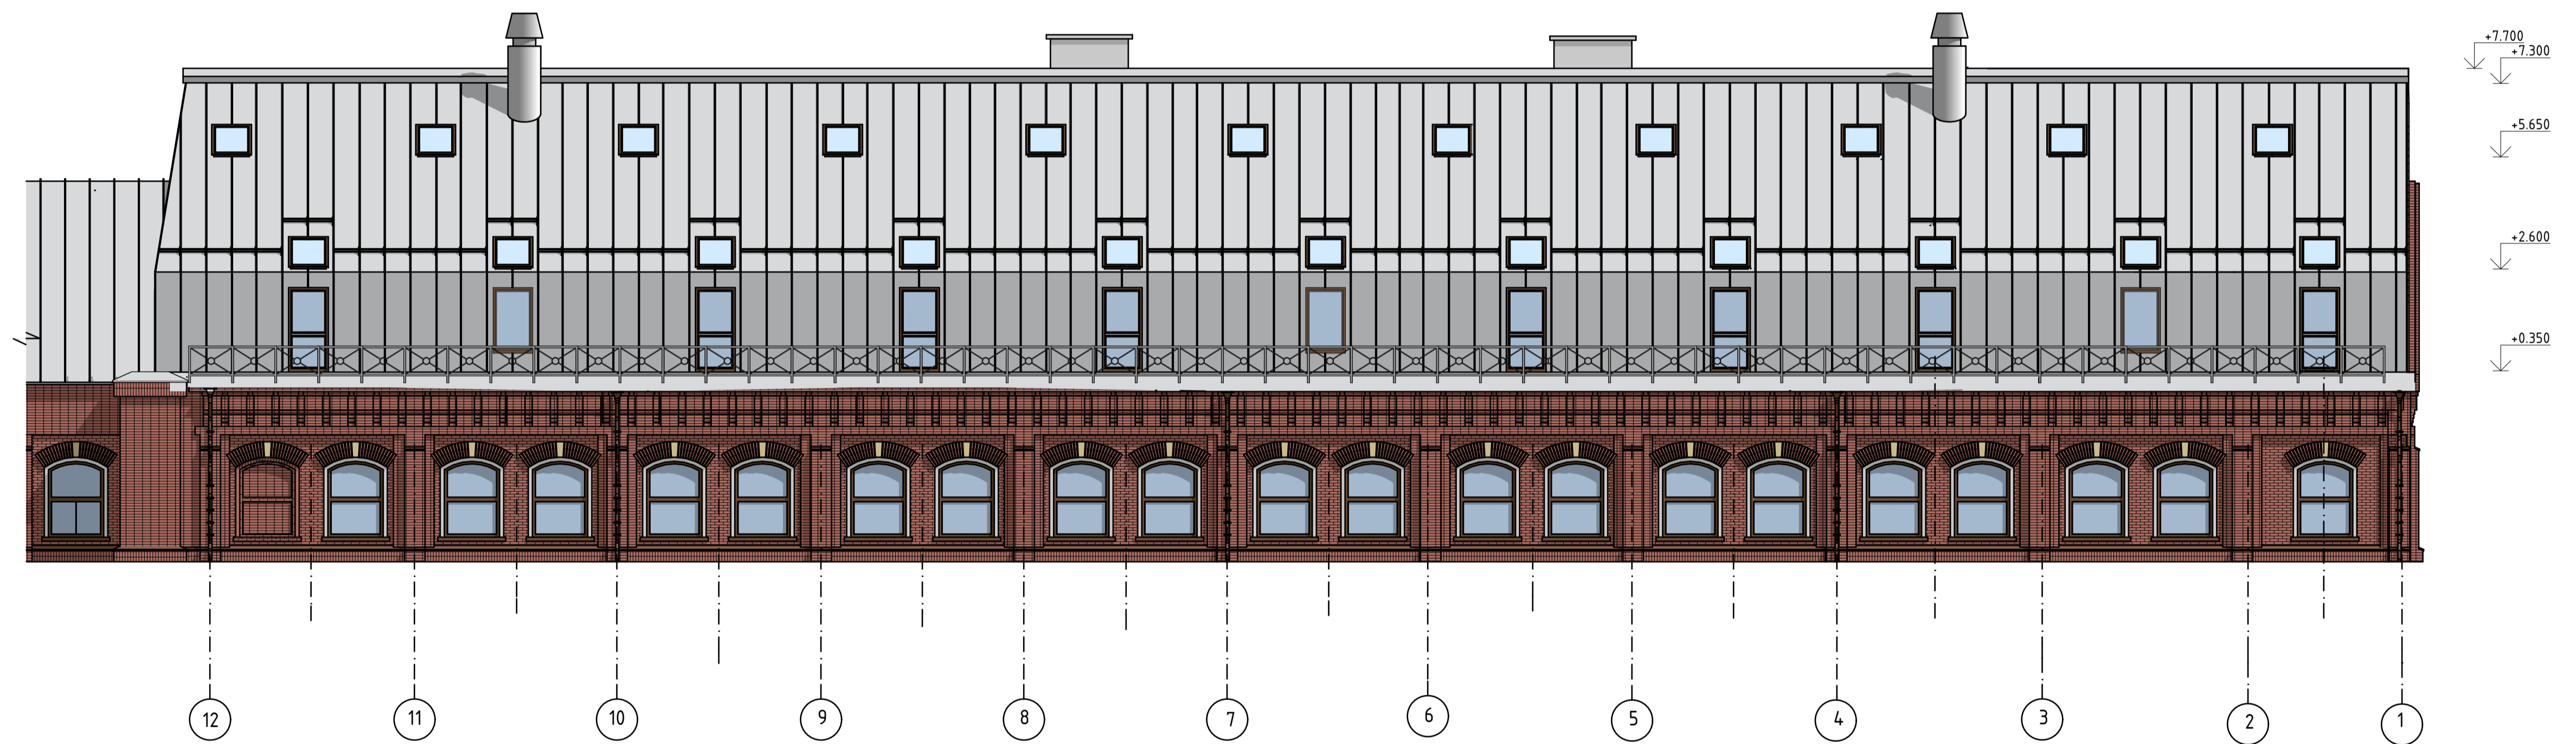

Согласовано
Изд. № подл.
Изд. № дата
Взам. инв. №
Изд. № подл.

Договор № АР-1/РД-АН						АС			
адрес объекта: Москва, ул. Тимура Фрунзе, д.11 корп. 2									
Изм.	Копуч.	Лист	№ Док.	Подп.	Дата	Капитальный ремонт кровли и переоборудование технического этажа	Стадия	Лист	Листов
Г.АП	Александров				01.06.2014		Р		
Вед. арх.						Фасад 12-1 (цветовое решение) М 1:100	000 ВЭК Юнион		
Разраб.	Степанов								
Н. контр.	Александров								

Фасад 12-1 (фрагмент 7-4)
М 1:50

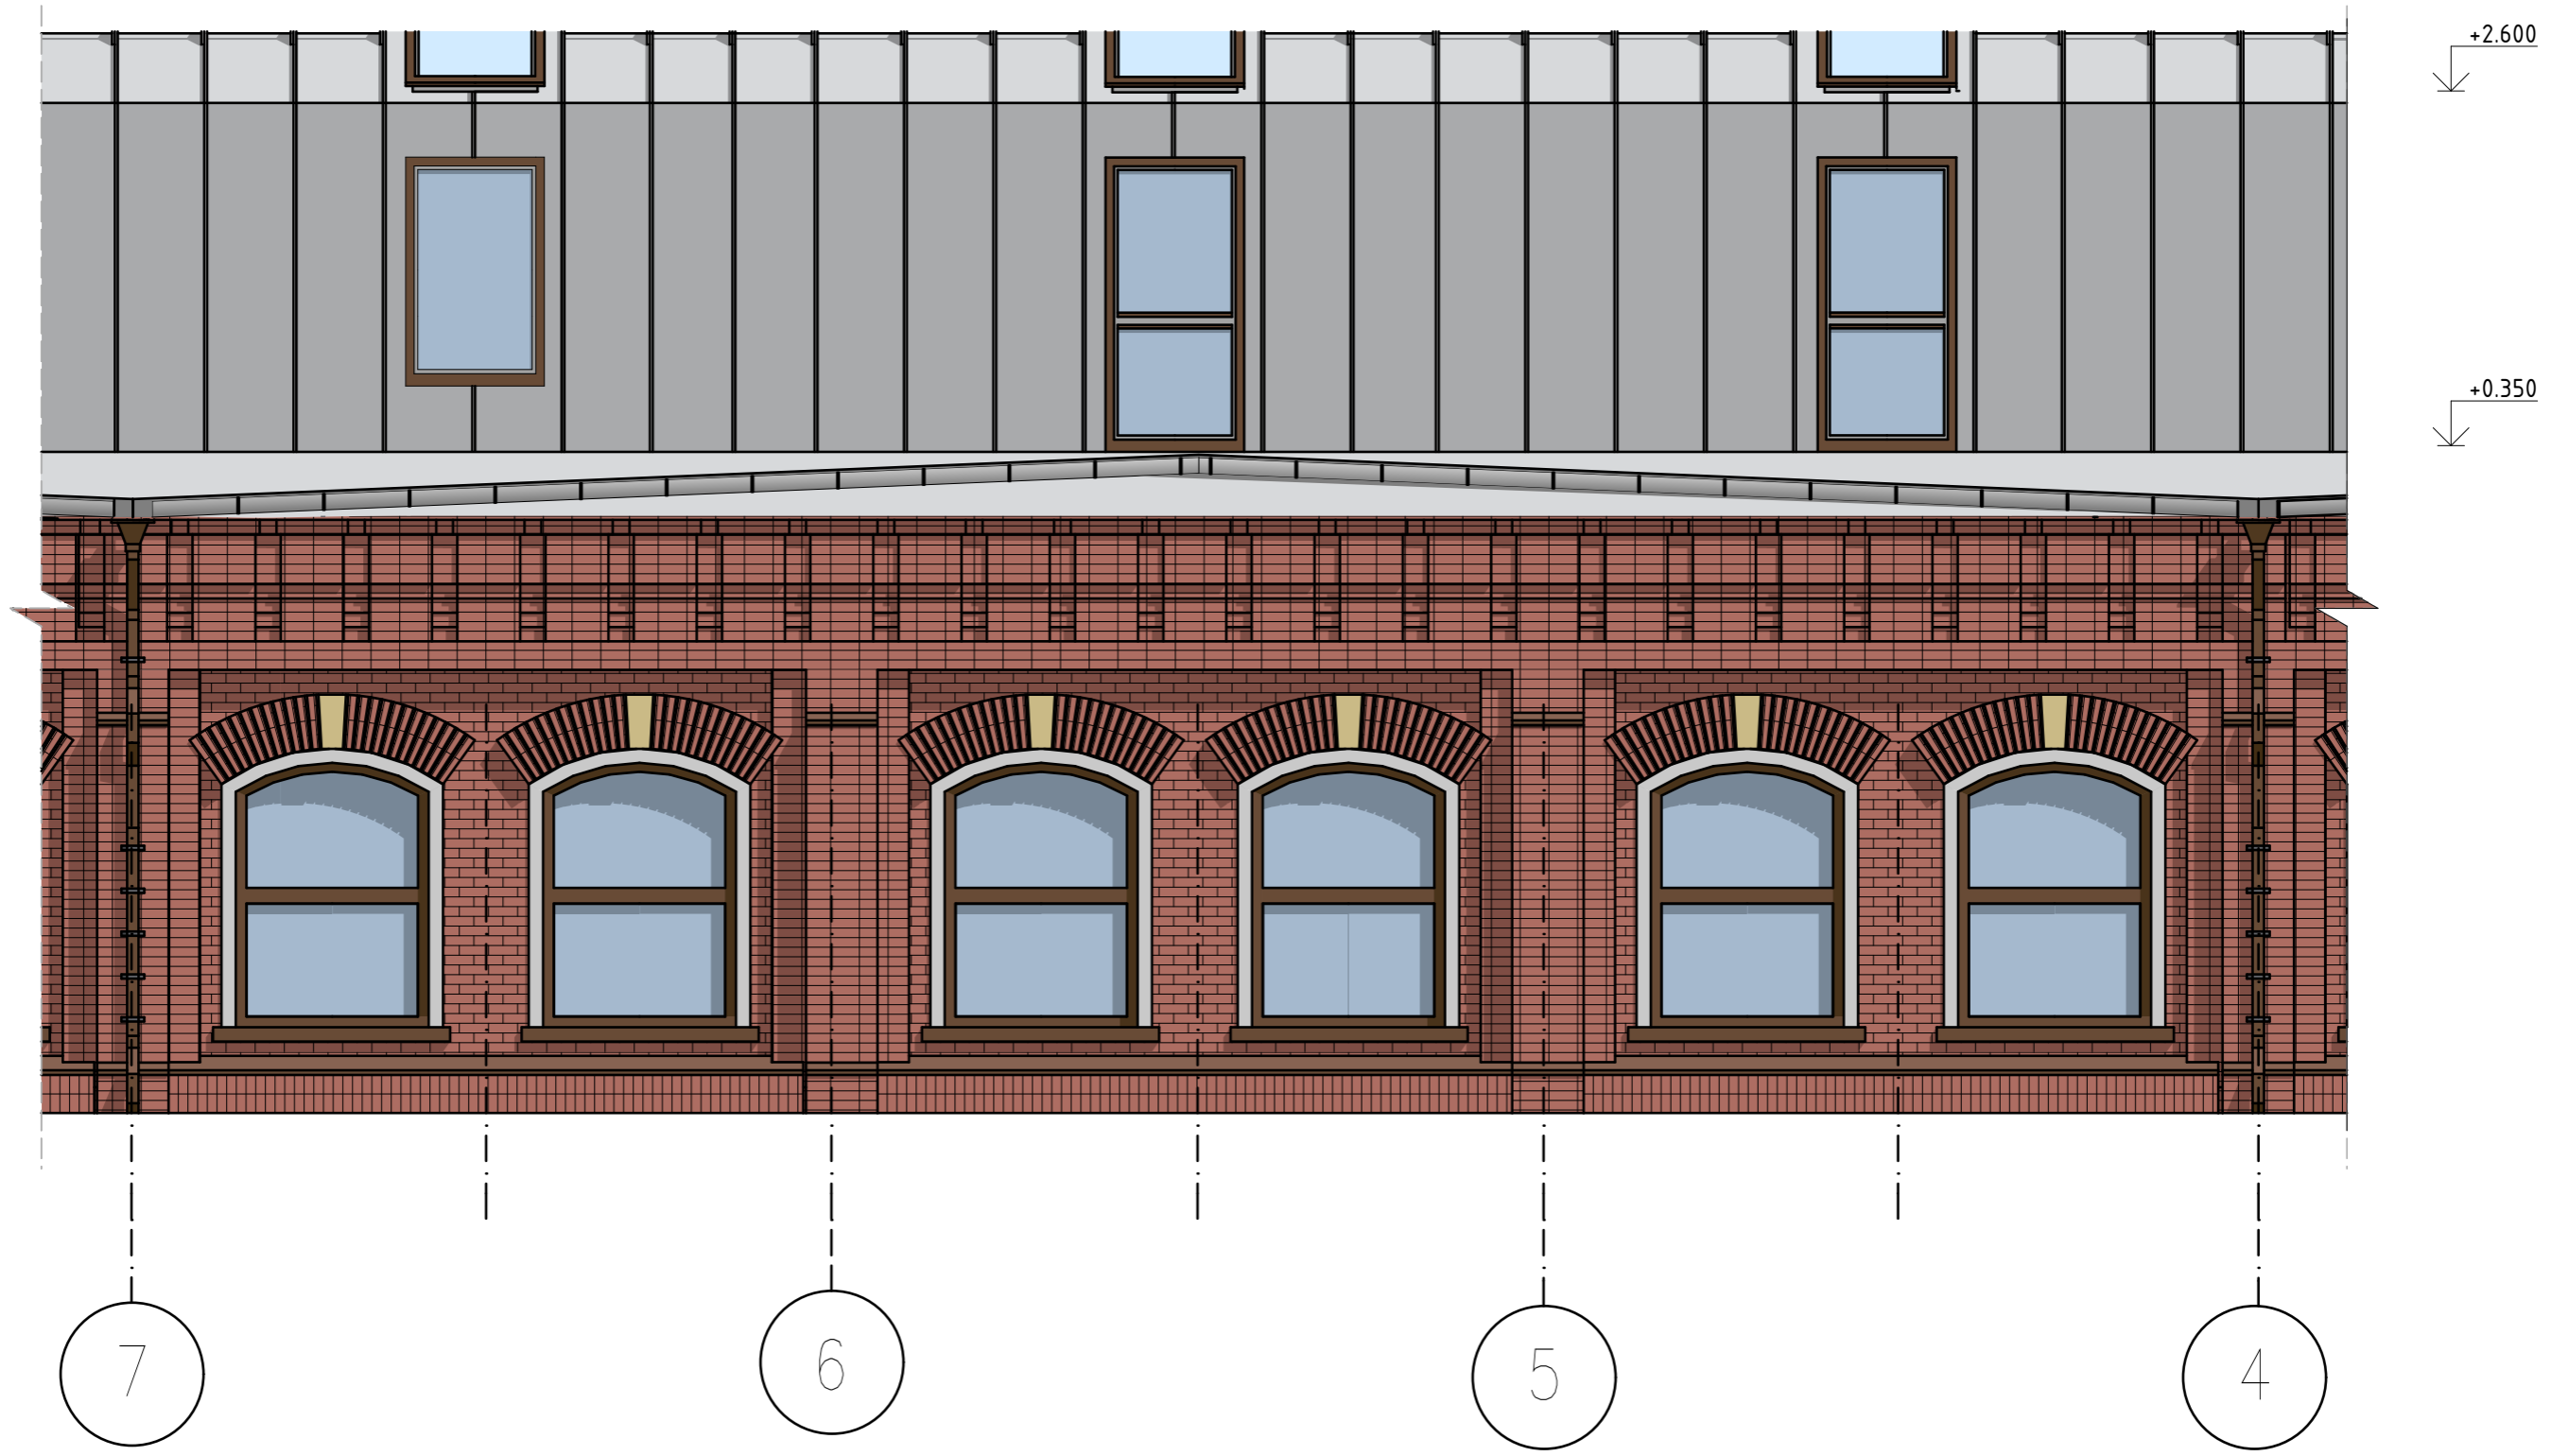


Согласовано

Взам. инв. №	
Подп. и дата	
Инв. № подл.	

						Договор № АР-1/РД-АН	АС		
						адрес объекта: Москва, ул. Тимура Фрунзе, д.11 корп. 2			
Изм.	Колуч	Лист	№Док.	Подп.	Дата	Капитальный ремонт кровли и переоборудование технического этажа	Стадия	Лист	Листов
							Р		
						Фасад 12-1 (фрагмент 7-4) М 1:50	000 ВЗК Юнион		

ГАП	Александров				01.06.2014
ГИП					
Вед. арх.					
Разраб.	Степанов				
Н. контр.	Александров				

Фасад Ж-А
М 1:100

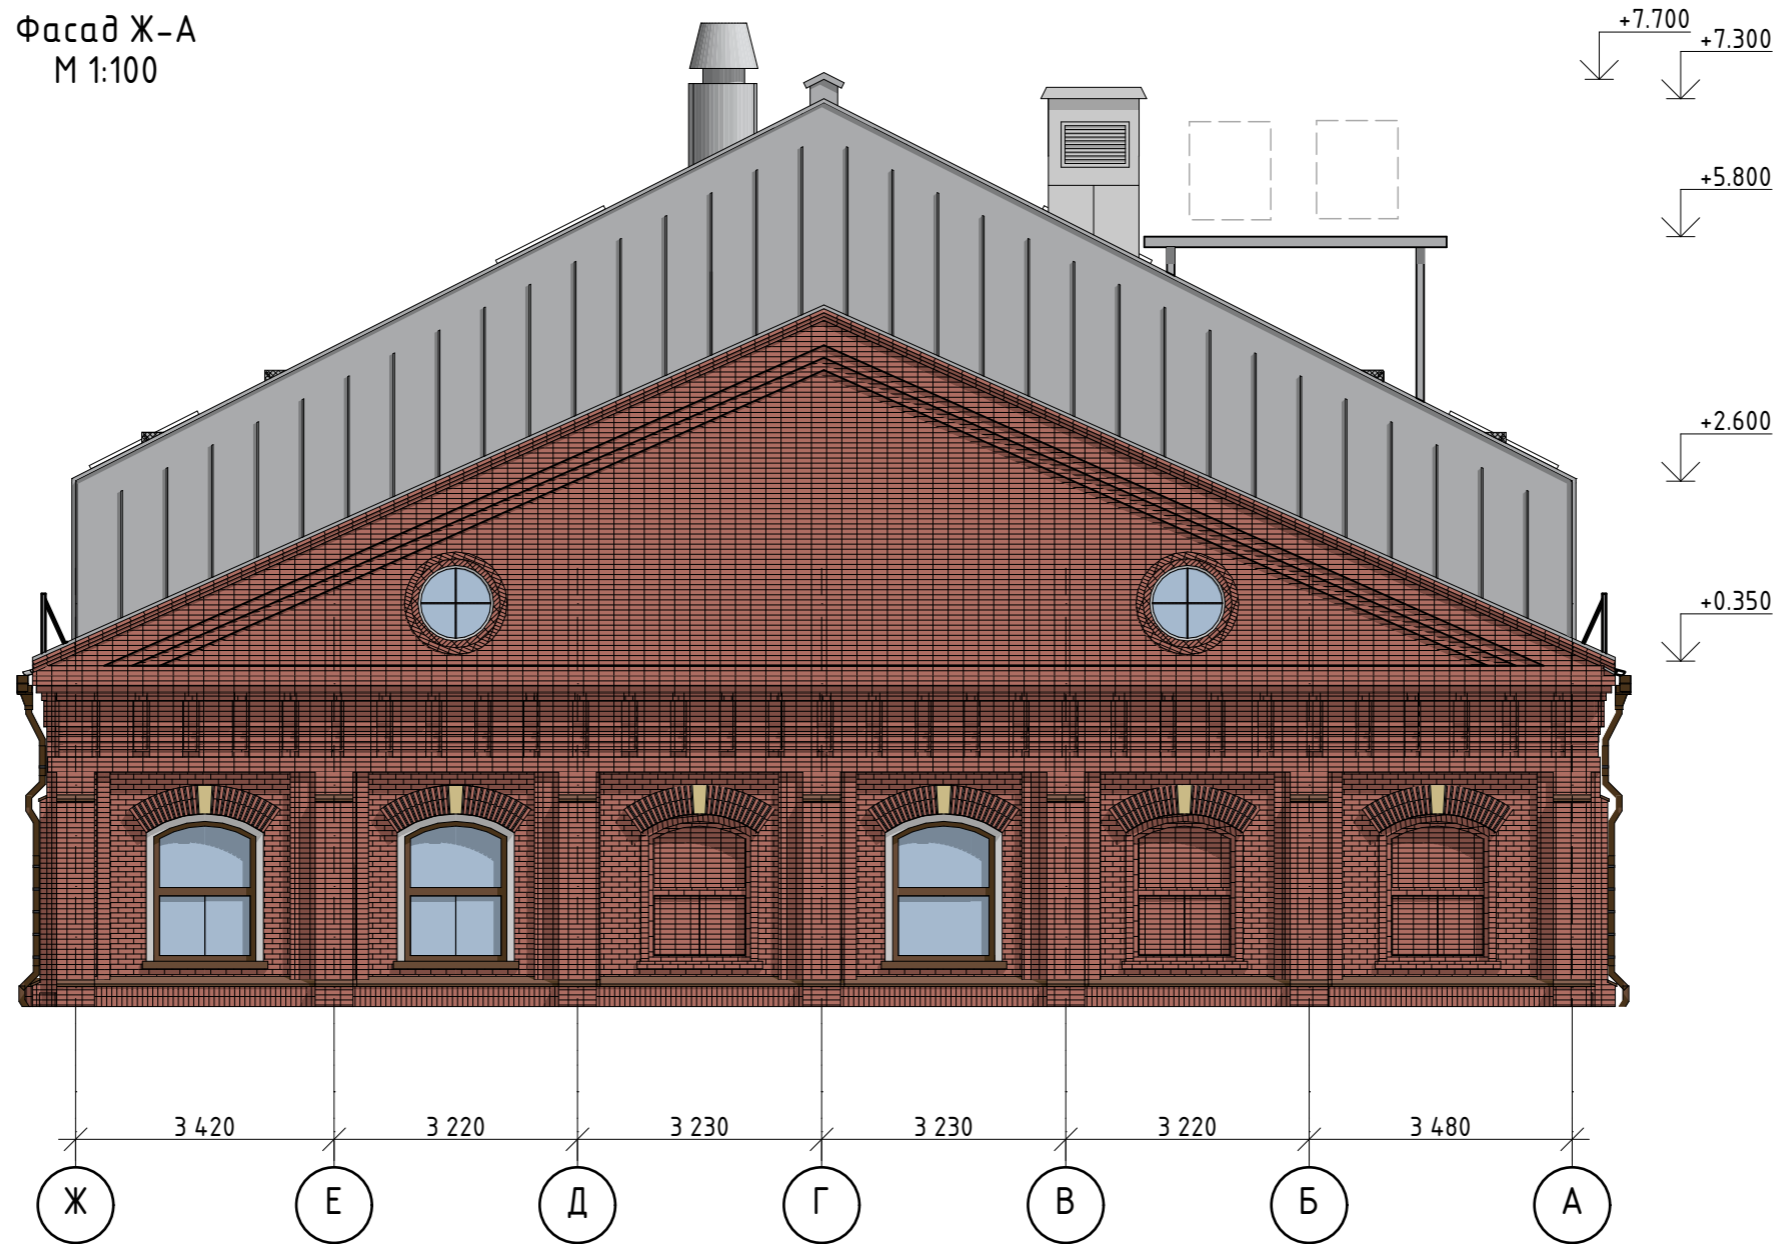

Согласовано

Взам. инв. №

Подп. и дата

Инв. № подл.

						Договор № АР-1/РД-АН	АС		
						адрес объекта: Москва, ул. Тимура Фрунзе, д.11 корп. 2			
Изм.	Колуч	Лист	№Док.	Подп.	Дата	Капитальный ремонт кровли и переоборудование технического этажа	Стадия	Лист	Листов
ГАП		Александров			01.06.2014		Р		
ГИП						Фасад Ж-А (цветовое решение) М 1:100	ООО ВЭК Юнион		
Вед. арх.									
Разраб.		Степанов							
Н. контр.		Александров							

Фасад 1-12 (фрагмент 7-10)
М 1:50




Согласовано

Инв. № подл.	Подп. и дата	Взам. инв. №

Договор № АР-1/РД-АН						АС			
адрес объекта: Москва, ул. Тимура Фрунзе, д.11 корп. 2									
Изм.	Колуч	Лист	№Док.	Подп.	Дата	Капитальный ремонт кровли и переоборудование технического этажа	Стадия	Лист	Листов
ГАП		Александров			01.06.2014		Р		
ГИП						Фасад 1-12 (фрагмент 7-10) М 1:50	000 ВЭК Юнион		
Вед. арх.									
Разраб.		Степанов							
Н. контр.		Александров							


Фасад 1-12
М 1:100

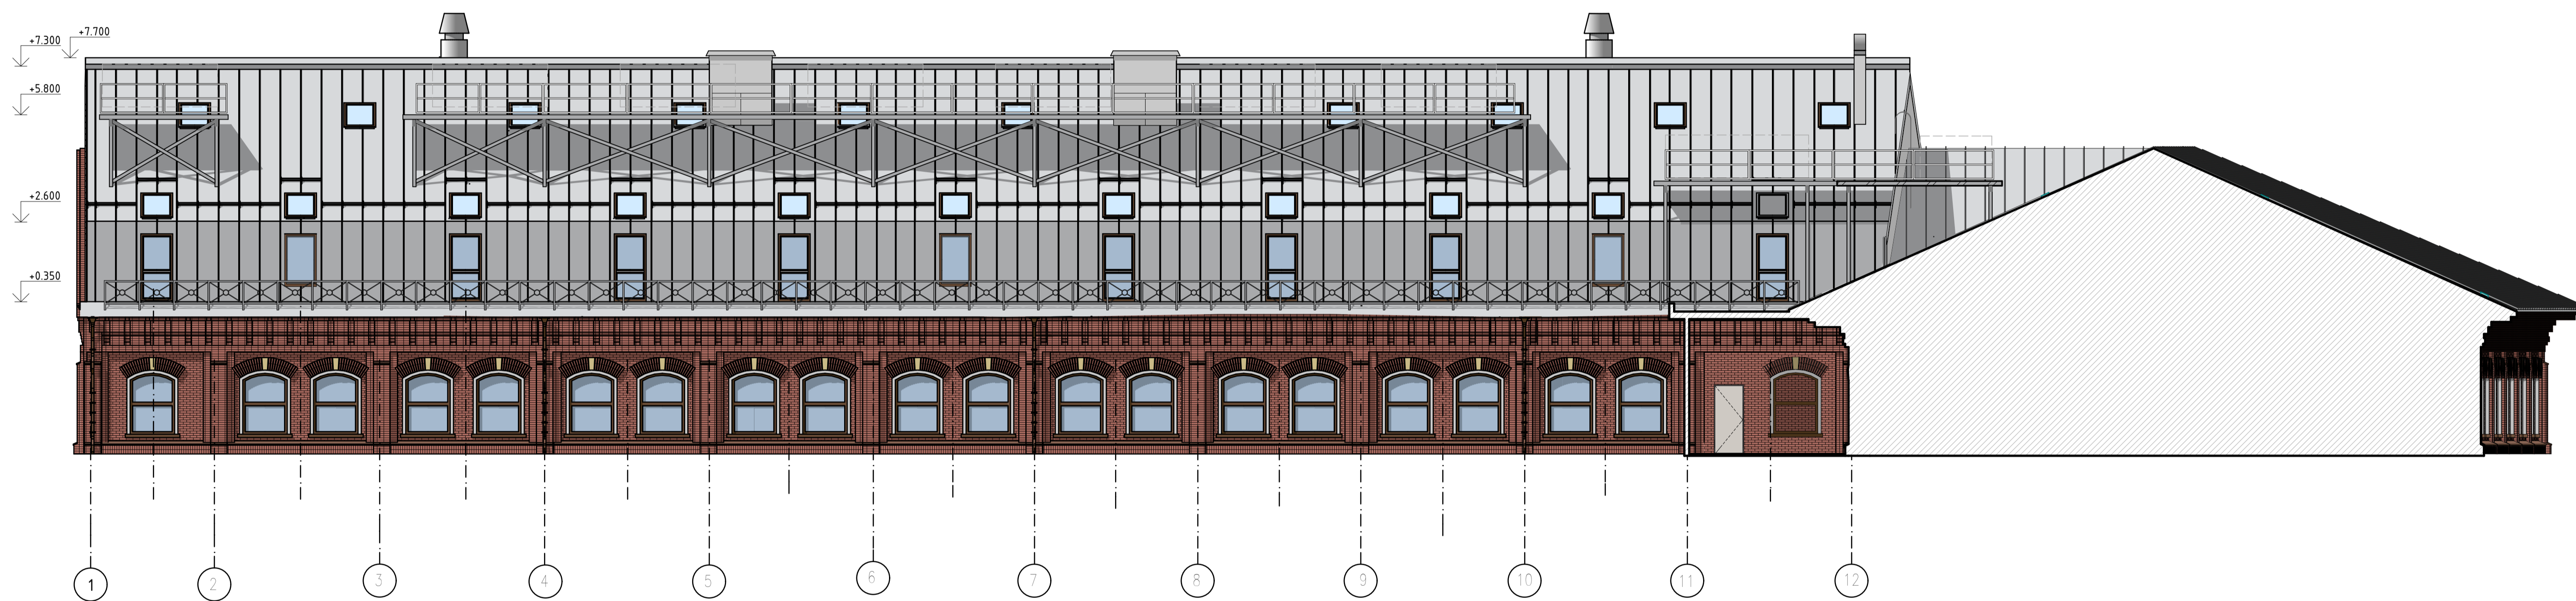

Согласовано	
Изм. № подл.	Исполн. и дата
Взакл. №	
Изм. № подл.	

Договор № АР-1/РД-АН						АС			
адрес объекта: Москва, ул. Тимура Фрунзе, д.11 корп. 2									
Изм.	Копуч.	Лист	№ Док.	Подп.	Дата	Капитальный ремонт кровли и переоборудование технического этажа	Стадия	Лист	Листов
Г.АП	Александров				01.06.2014		Р		
Вед. арх.									
Разраб.	Степанов								
Н. контр.	Александров					Фасад 1-12 (цветовое решение) М 1:100	000 ВЭК Юнион		

Фасад А-Ж
М 1:100

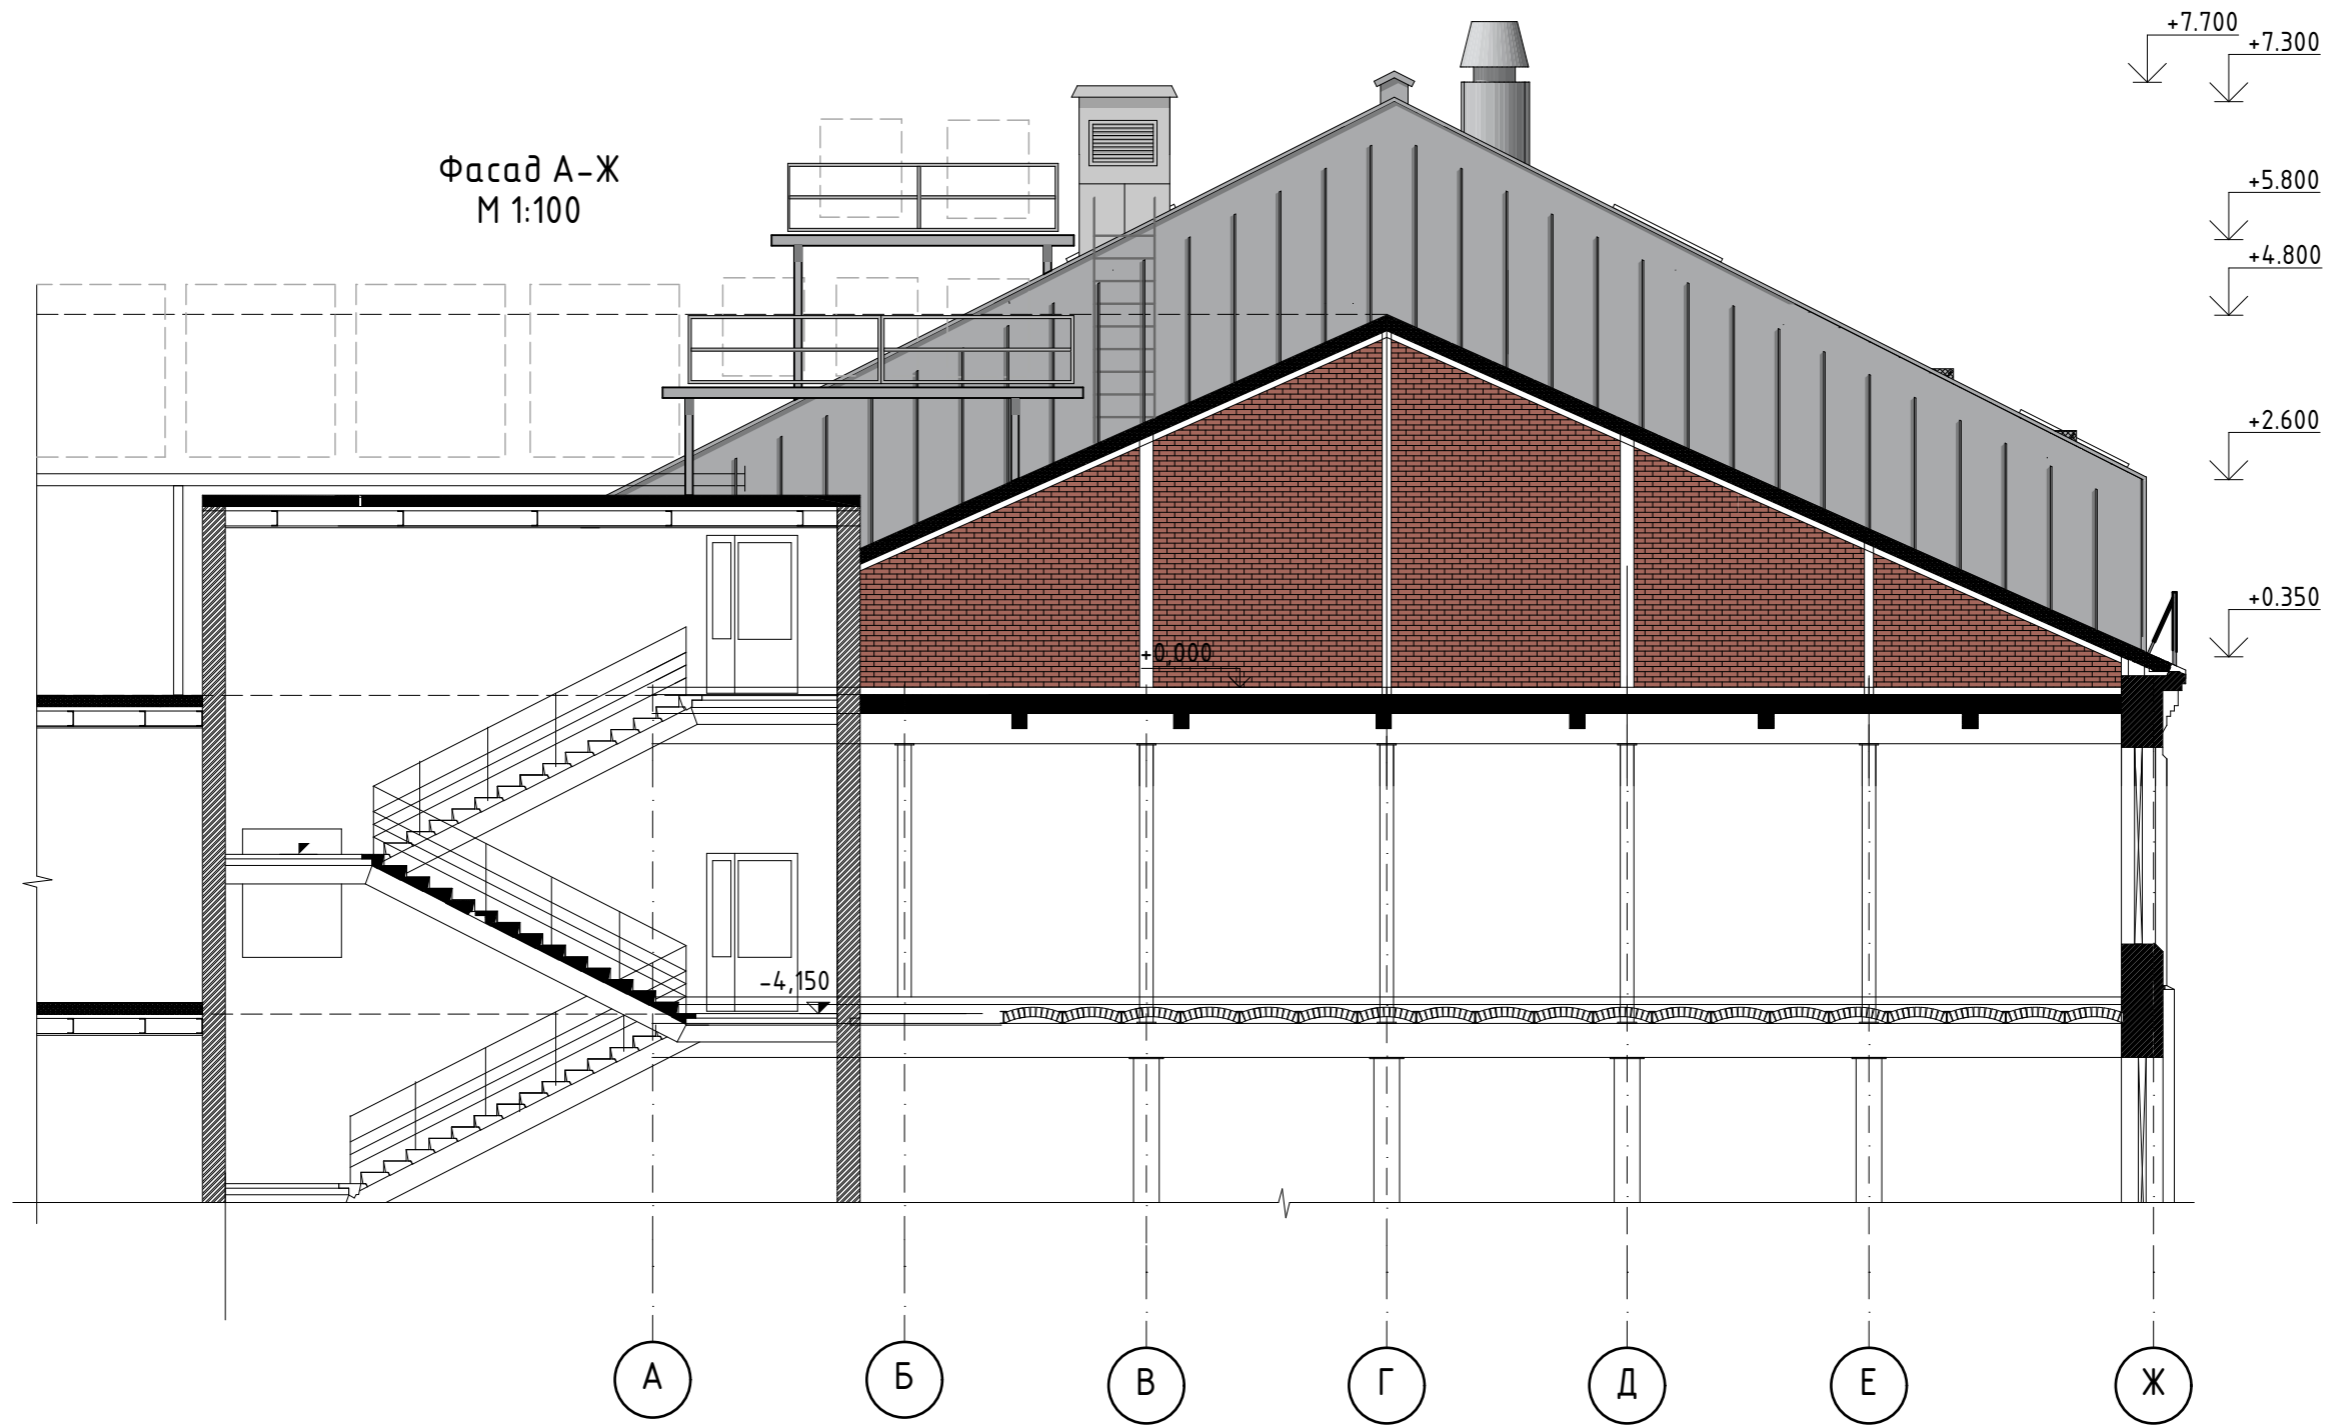

Согласовано

Взам. инв. №	
Подп. и дата	
Инв. № подл.	

						Договор № АР-1/РД-АН			АС			
						адрес объекта: Москва, ул. Тимура Фрунзе, д.11 корп. 2						
Изм.	Колуч	Лист	№Док.	Подп.	Дата	Капитальный ремонт кровли и переоборудование технического этажа	Стадия	Лист	Листов			
ГАП		Александров			01.06.2014		Р					
ГИП												
Вед. арх.												
Разраб.		Степанов				Фасад А-Ж (цветовое решение)						
Н. контр.		Александров				М 1:100				000 ВЭК Юнион		