


Фасад 12-1 (фрагмент 7-4)
М 1:50

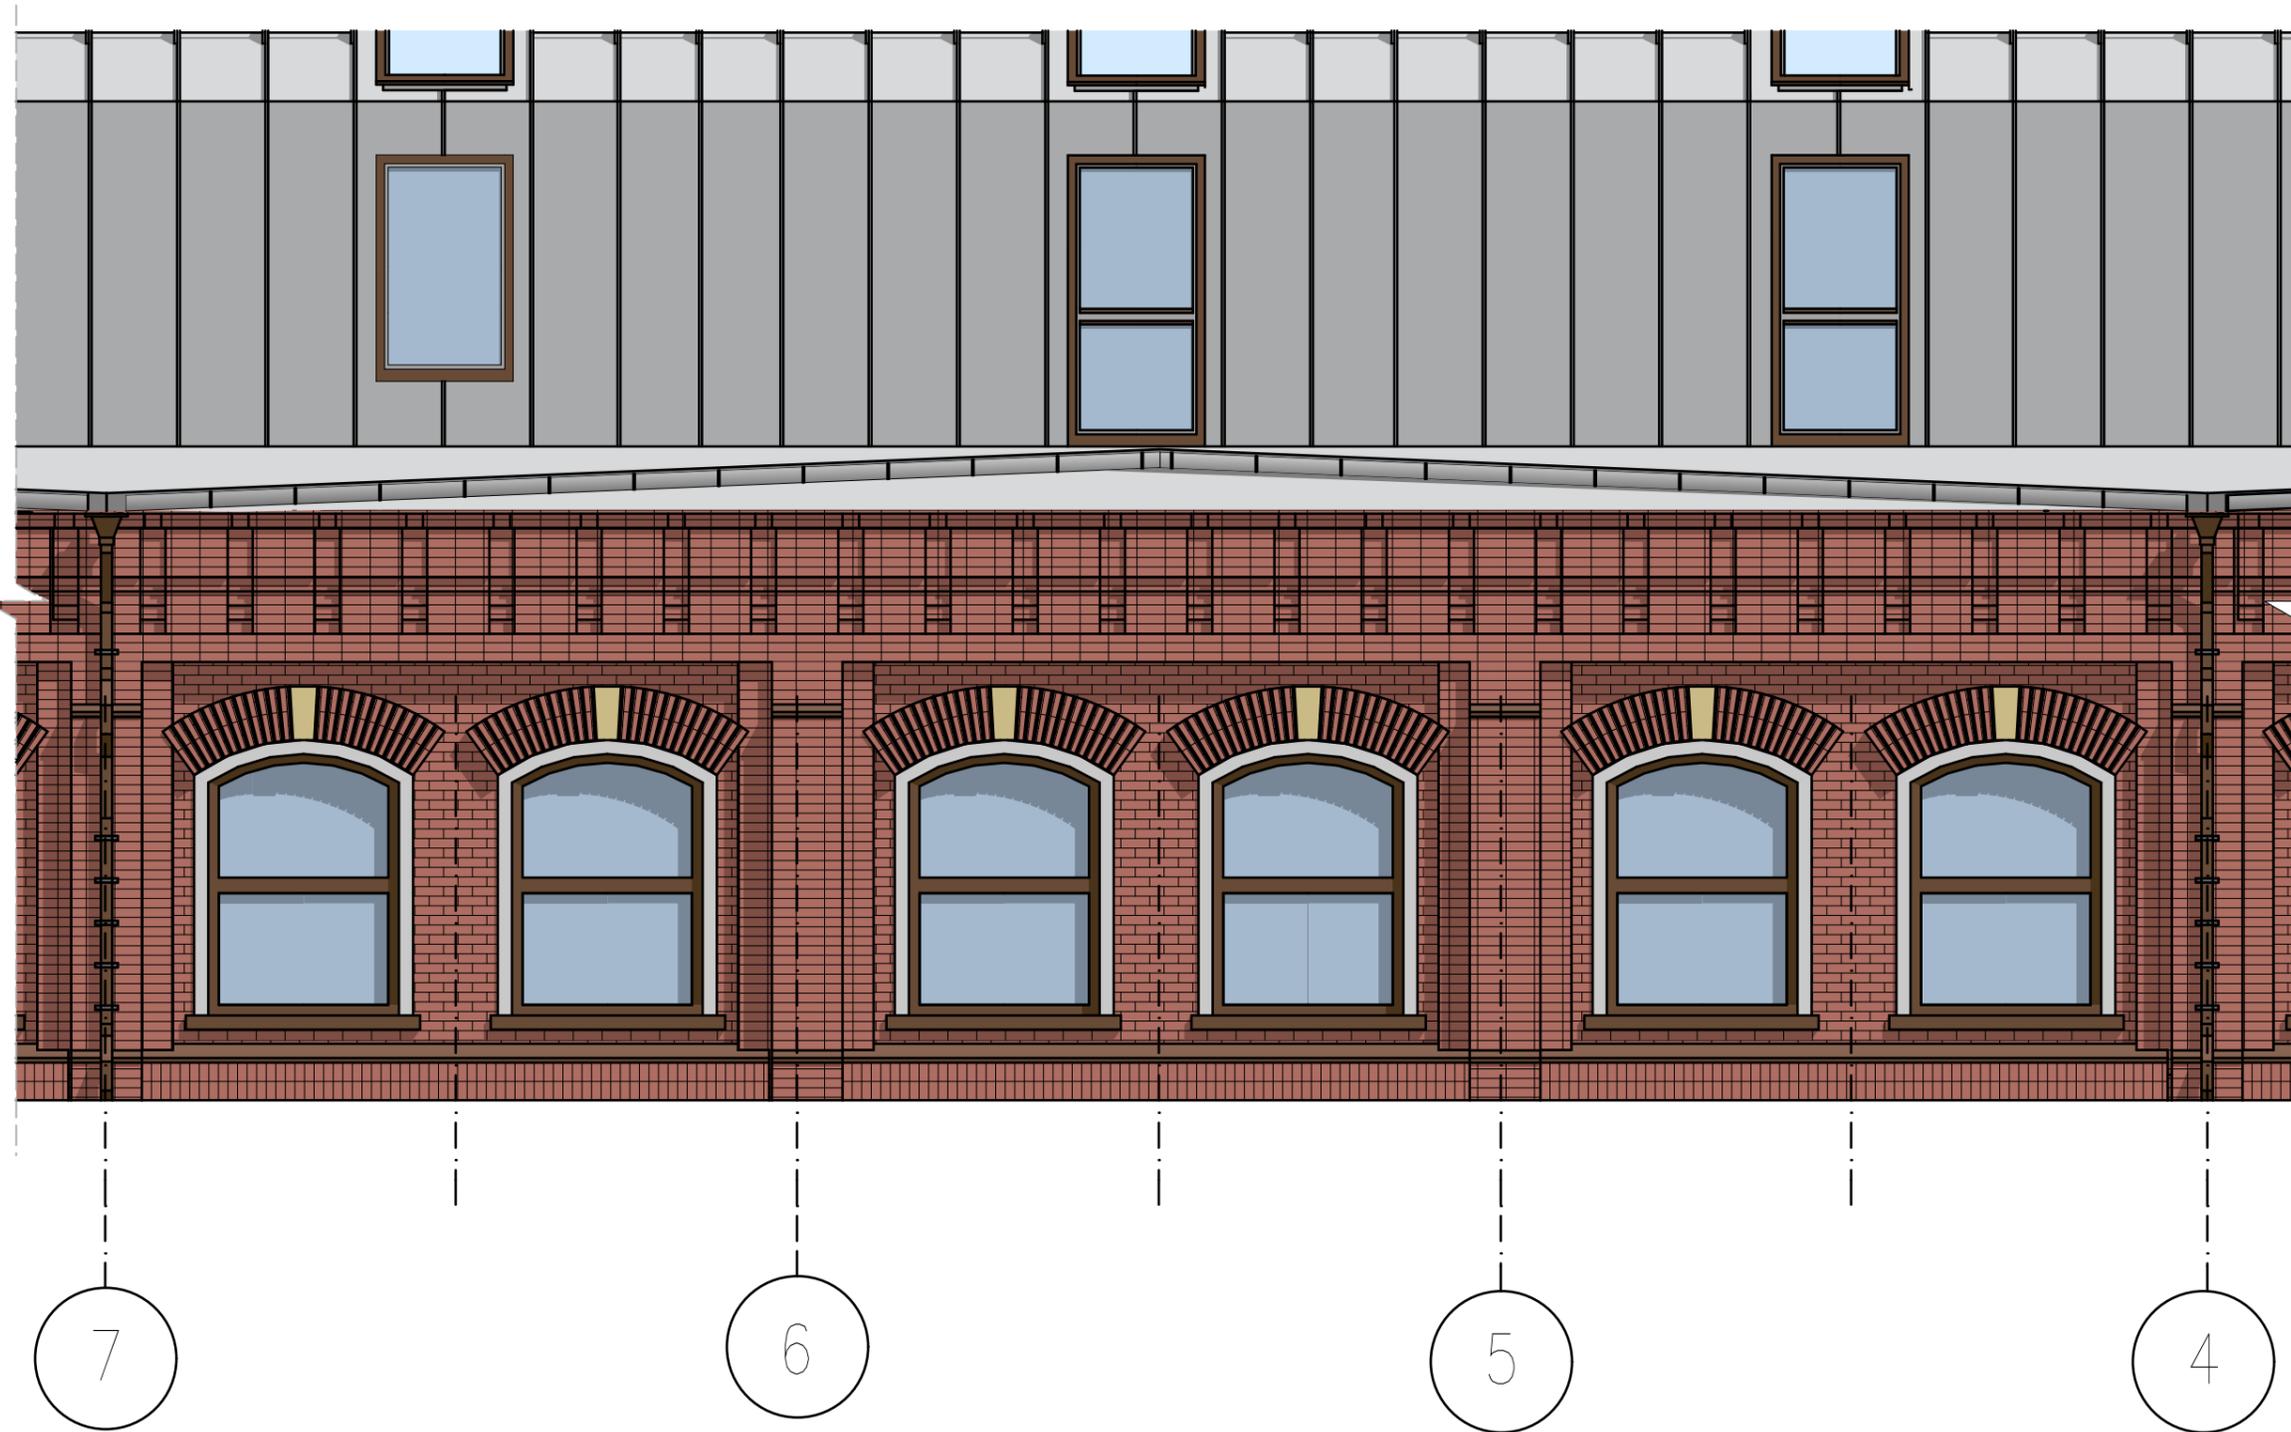

Согласовано

Взам. инв. №

Подп. и дата

Инв. № подл.

						АР-1/РД-АН	АР		
						Москва, ул. Тимура Фрунзе, стр.2, д.11			
Изм.	Колуч.	Лист	№Док.	Подп.	Дата	Переоборудование части технического этажа с капитальным ремонтом кровли	Стадия	Лист	Листов
ГАП		Александров			23.06.2014		Р	13	
ГИП		Александров							
Вед. арх.									
Разраб.		Степанов							
Н. контр.		Александров				Фасад 12-1 (фрагмент 7-4) М 1:50	000 АРХ-АМОС		