


Фасад в осях Д-А

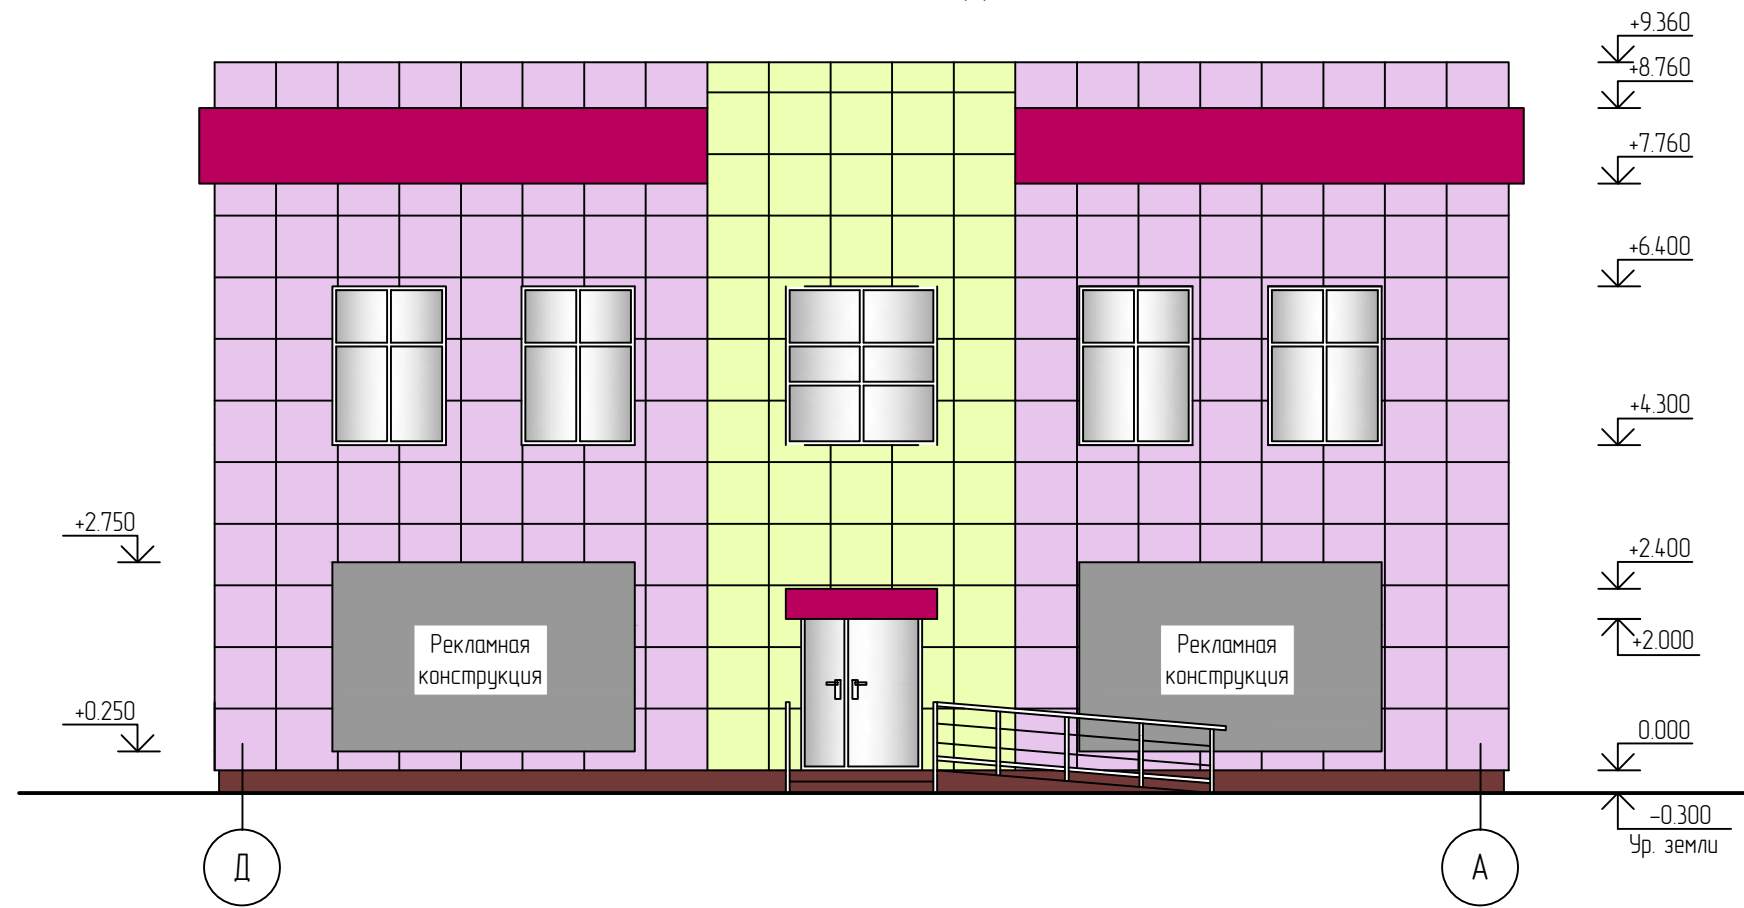

Согласовано

Взамен инв. №
Подпись и дата
Инв. № подл

Изм.	Колуч.	Лист	№ док.	Подпись	Дата				
ГИП									
Проверил									
Разработал	Маматов Р.А.								
Утв.									
Фасад в осях Д-А							Стадия	Лист	Листов
							П	2	