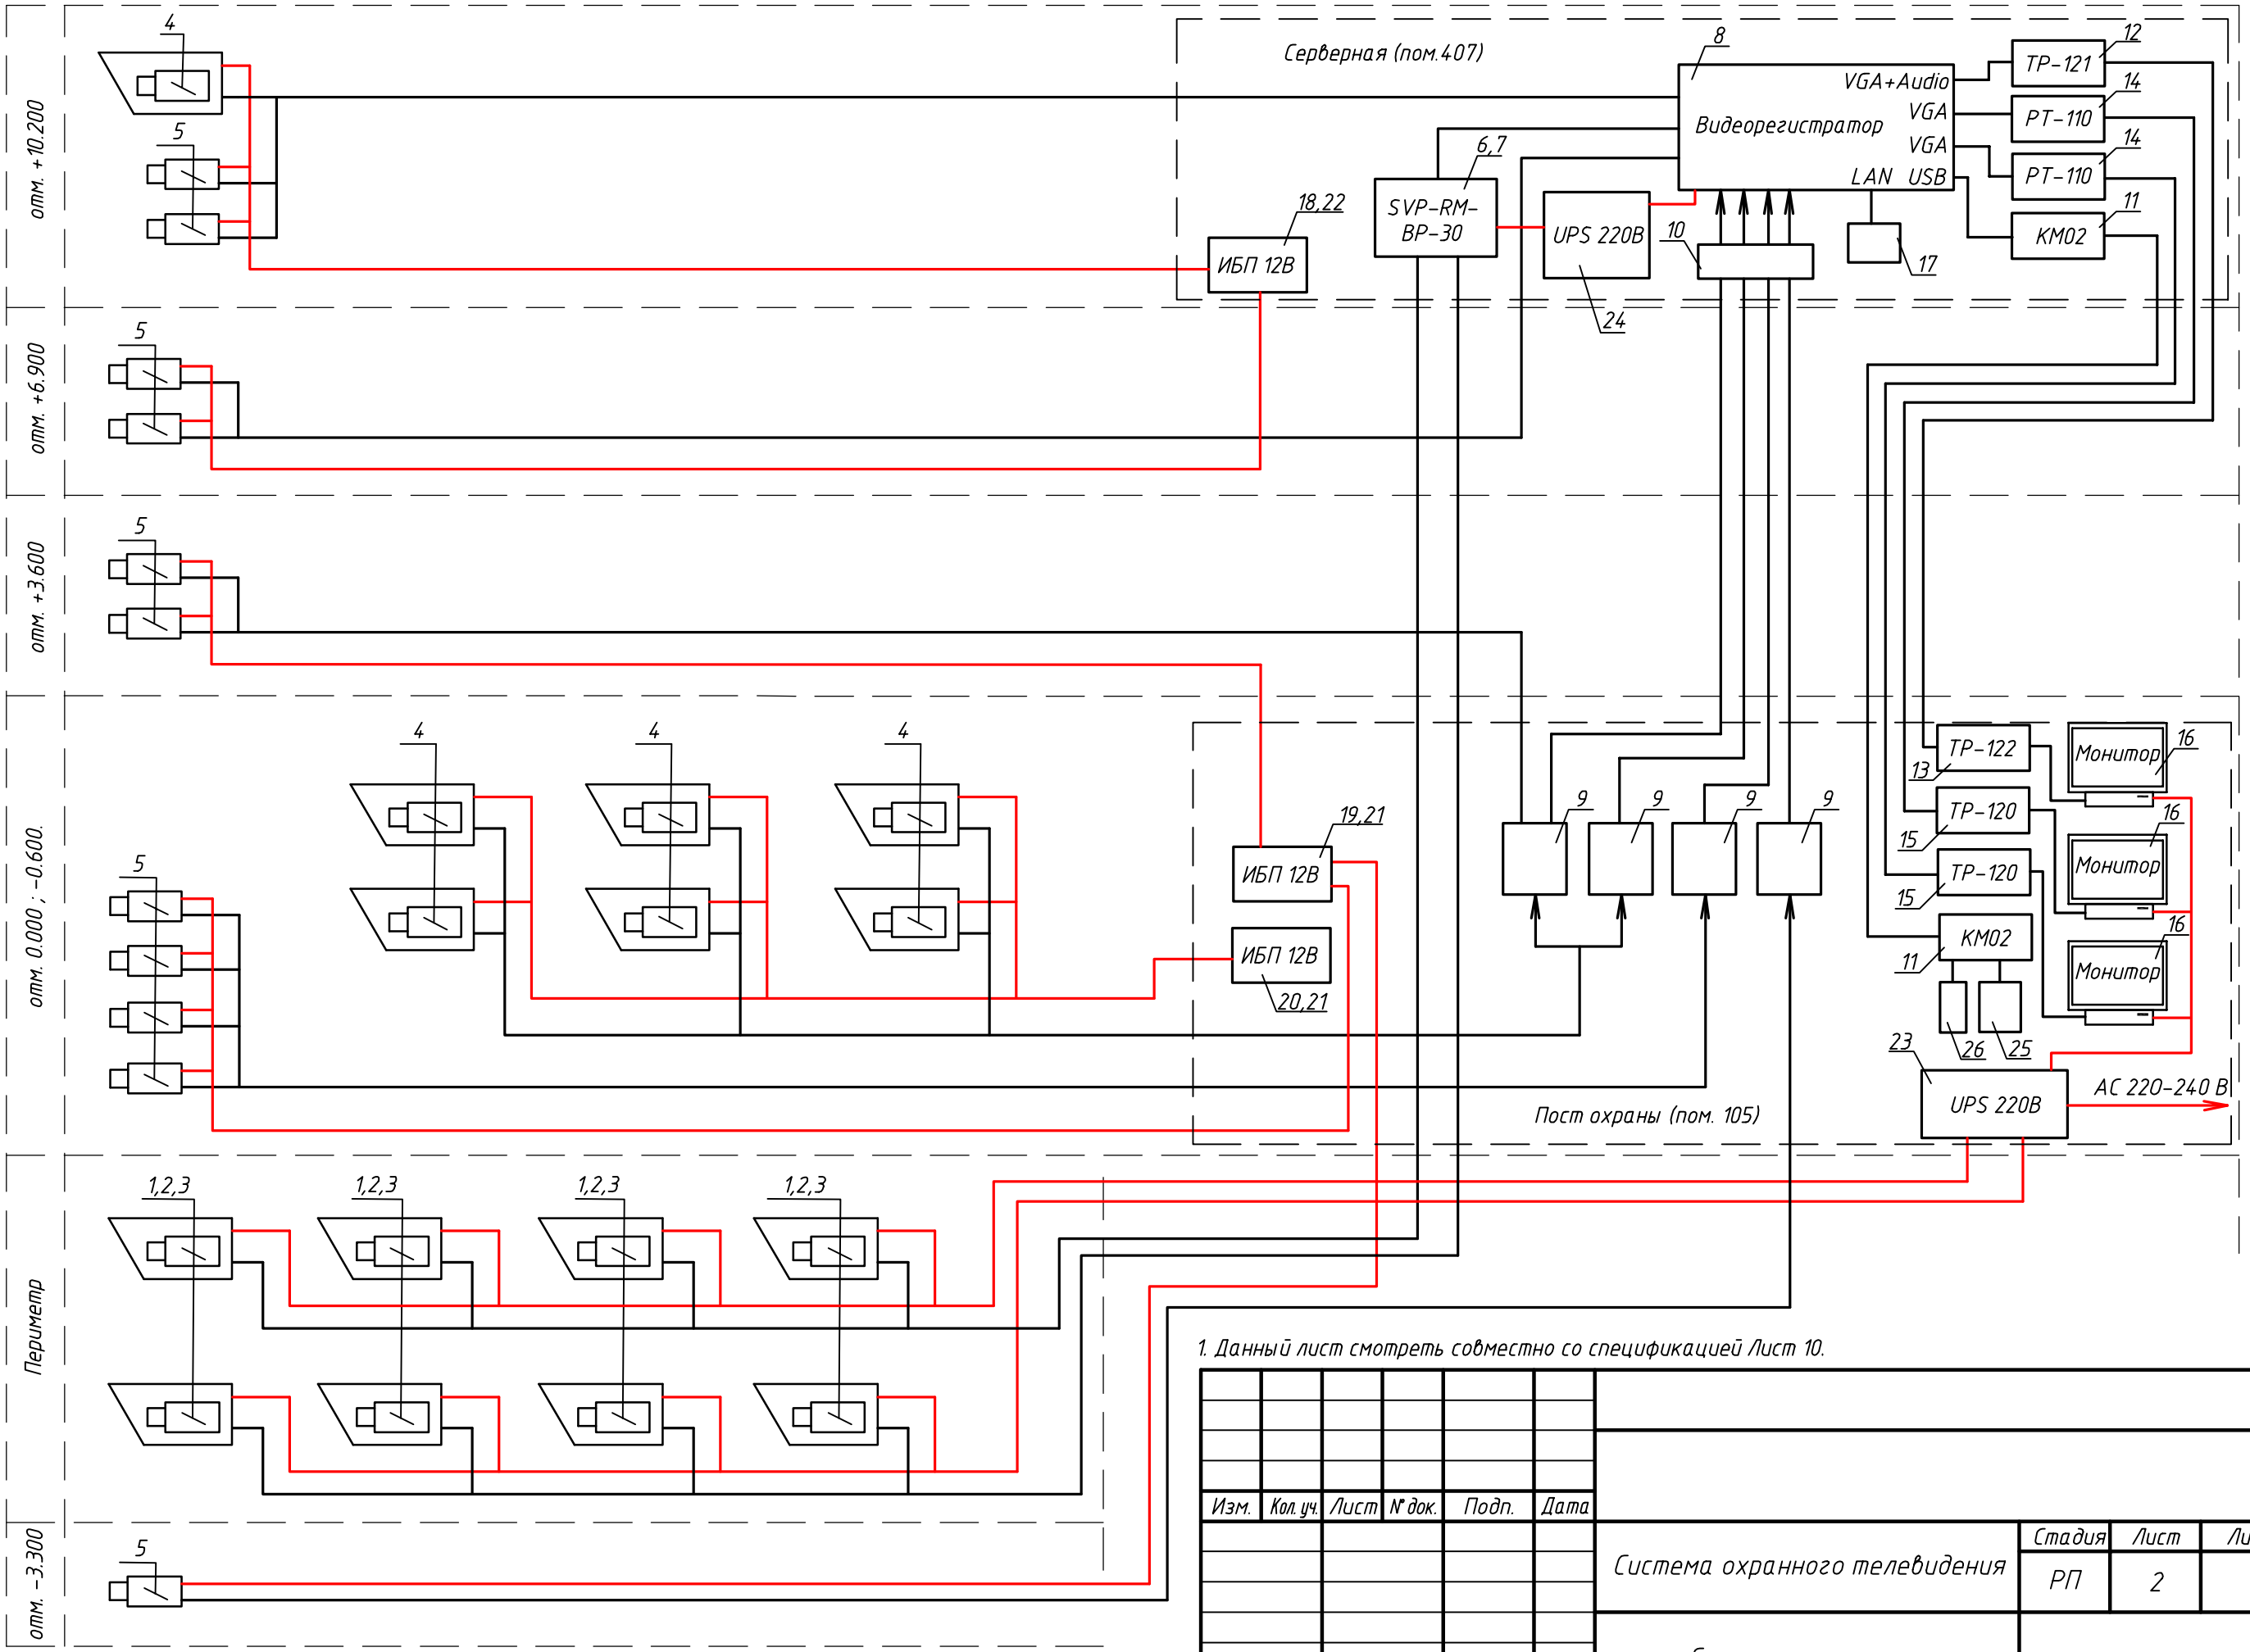

1. Данный лист смотреть совместно со спецификацией Лист 10.

Изм.	Кол.уч.	Лист	N° док.	Подп.	Дата				
						Система охранного телевидения	Стадия	Лист	Листов
							РП	2	
						Структурная схема			

Согласовано

Доп.инв. N°

Подп. и дата

Инв. N°подл.

Копировал

Формат А3