
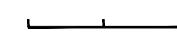
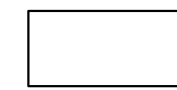


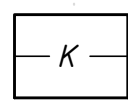
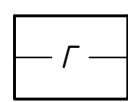
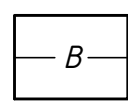
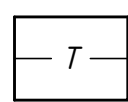


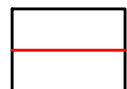


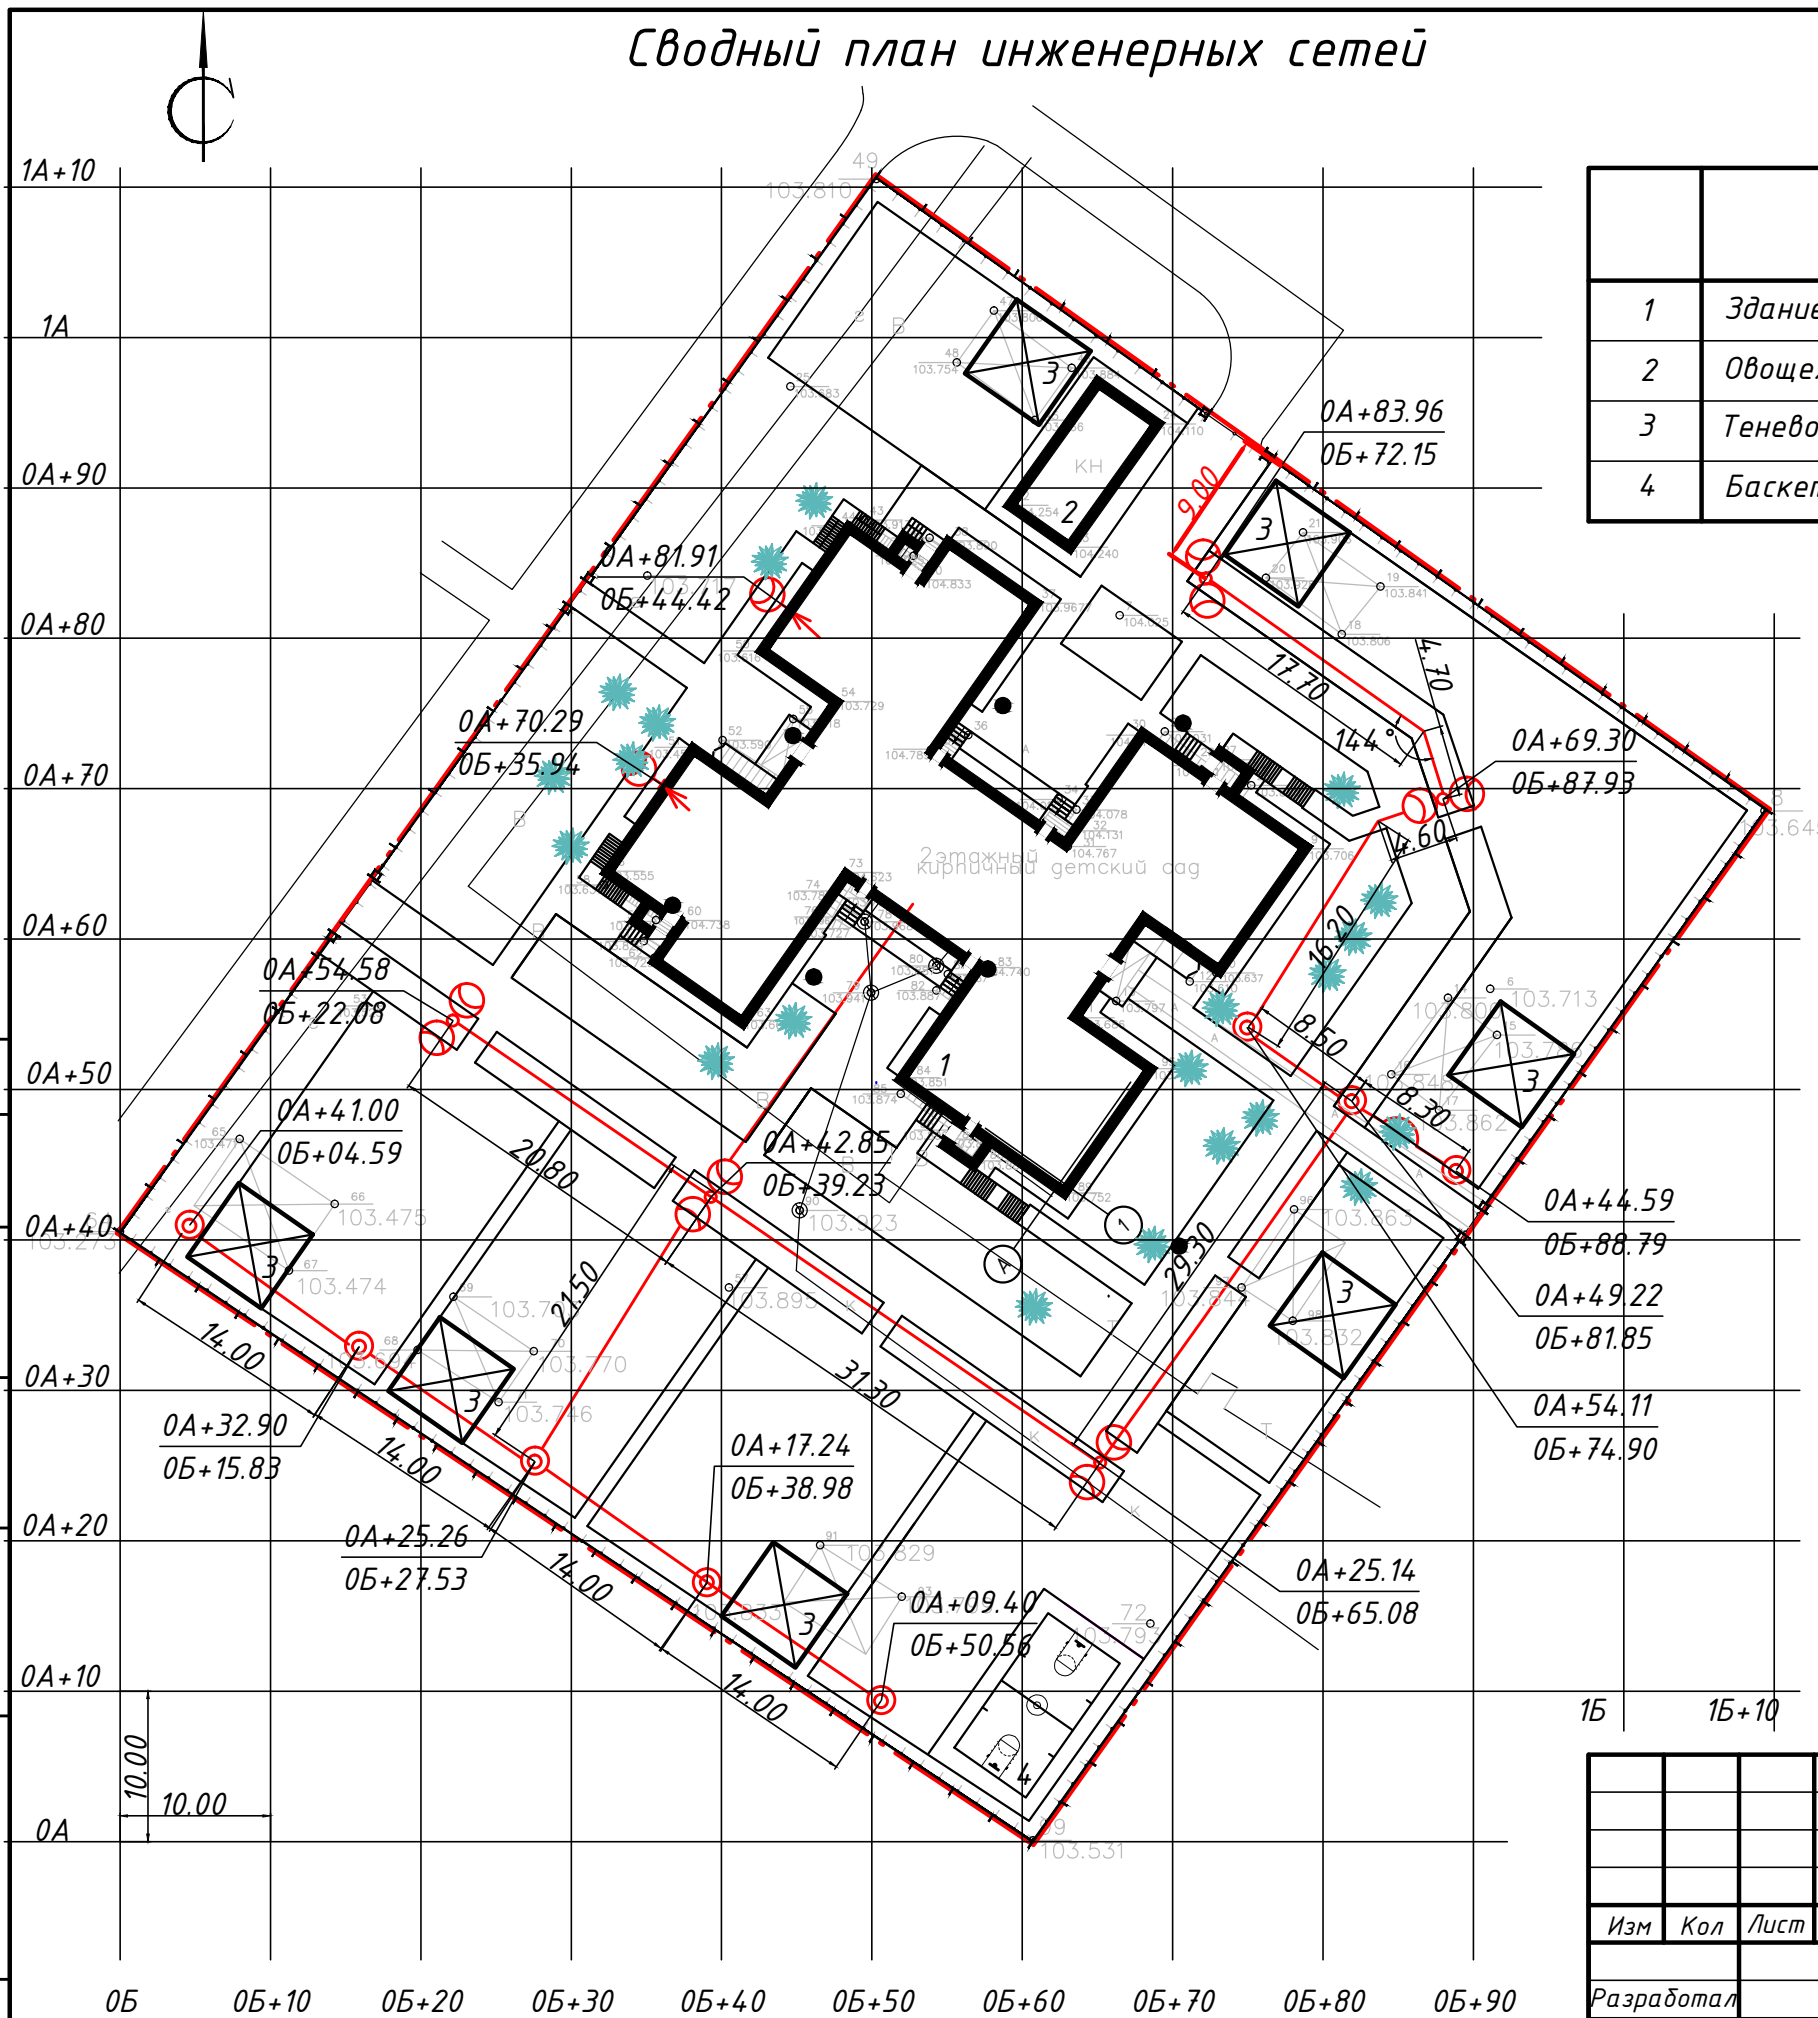
# Сводный план инженерных сетей

## Экспликация зданий и сооружений

	Наименование	координаты квадрата сетки
1	Здание Д/С (существующее)	
2	Овощехранилище (существующее)	
3	Теневой навес 6х6 м.	
4	Баскетбольная площадка	

### Условные обозначения

-  Граница территории
-  Проектируемое ограждение из гладкой проволоки h=1.6 м.
-  Существующее здание
-  Геологическая скважина
-  Существующее ограждение.
-  Существующая сеть бытовой канализации
-  Существующая сеть газопровода
-  Существующая сеть водопровода
-  Существующая сеть теплоснабжения
-  Светильник ЖКУ на опоре
-  Светильник ЖТУ на торшере
-  Проектируемая сеть наружного освещения



Изм	Кол	Лист	№ док	Подпись	Дата	Стадия	Лист	Листов
						РП		
Разработал								
Утвердил								
ГИП								
Н.контр.								
Сводный план инженерных сетей (1:500)								