


Картограмма земляных масс

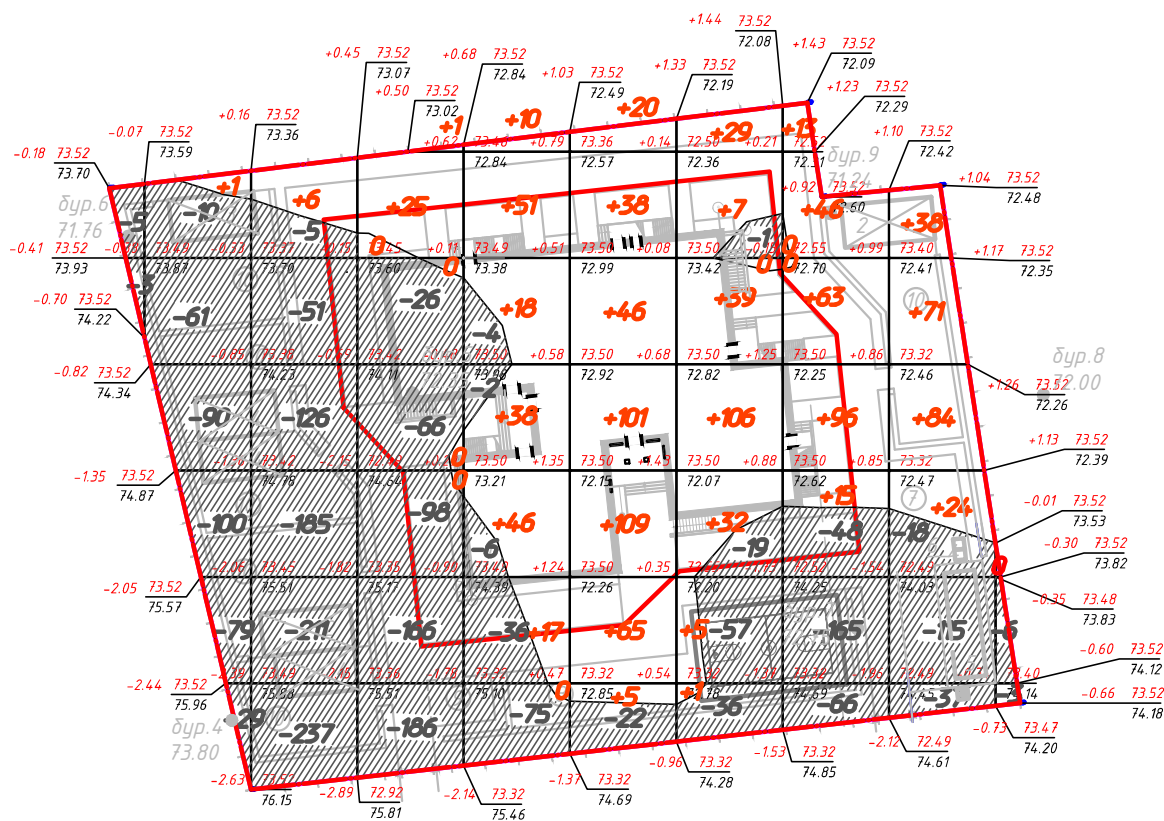

Итого, м ³	Насыпь (+)	--	+1	+6	+26	+180	+384	+219	+233	+217	--	Всего, м ³	+1266
	Выемка (-)	-8	-369	-815	-542	-123	-22	-113	-279	-170	-9		-2450

Ведомость объемов земляных масс

Наименование	Количество м ³		Прим.
	насыпь (+)	выемка (-)	
1. Грунт планировки территории	1266	2450	
в том числе :			
а) растительный слой		2128	
2. Вытесненный грунт			
в том числе:			
а) устройство подвала здания		3535	
б) прокладка подземных сетей		2	
в) устройство корыт под дорожные одежды вне площадки		154	
3. Избыток грунта используемый для:			
а) засыпки пазух фундаментов	267		
4. Поправка на уплотнение 9%	24		
Всего пригодного грунта	1557	3859	
5. Плодородный грунт всего			
в том числе:			
а) используемый для озеленения	299		
б) избыток плодородного грунта (рекультивация земель)	1829		
6. Итого перерабатываемого грунта	3685	4013	

Экспликация зданий и сооружений

№	Наименование	координаты квадрата сетки
1	Здание Д/С	
2	Теневой навес 8.5x4 м.	
3	Теневой навес 8x4 м.	
4	Теневой навес 7.5x4 м.	
5	Котельная	
6	Контейнеры для ТБО	
7	Хозяйственная площадка	
8	Спортивная площадка	
9	Площадка под навес для колясок	
10	Игровая площадка	

Условные обозначения

- Граница территории
- Проектируемое ограждение h=1.8 м.
- Баскетбольная площадка
- Теневой навес
- Геологическая скважина

Изм.	Кол.	Лист	№ док.	Подпись	Дата												
Разработал																	
ГИП																	
Н.контр.																	
<table border="1"> <tr> <td colspan="3">Детский сад на 95 мест</td> <td>Стадия</td> <td>Лист</td> <td>Листов</td> </tr> <tr> <td colspan="3"></td> <td>РП</td> <td></td> <td></td> </tr> </table>						Детский сад на 95 мест			Стадия	Лист	Листов				РП		
Детский сад на 95 мест			Стадия	Лист	Листов												
			РП														
Картограмма земляных масс (1:500)																	