
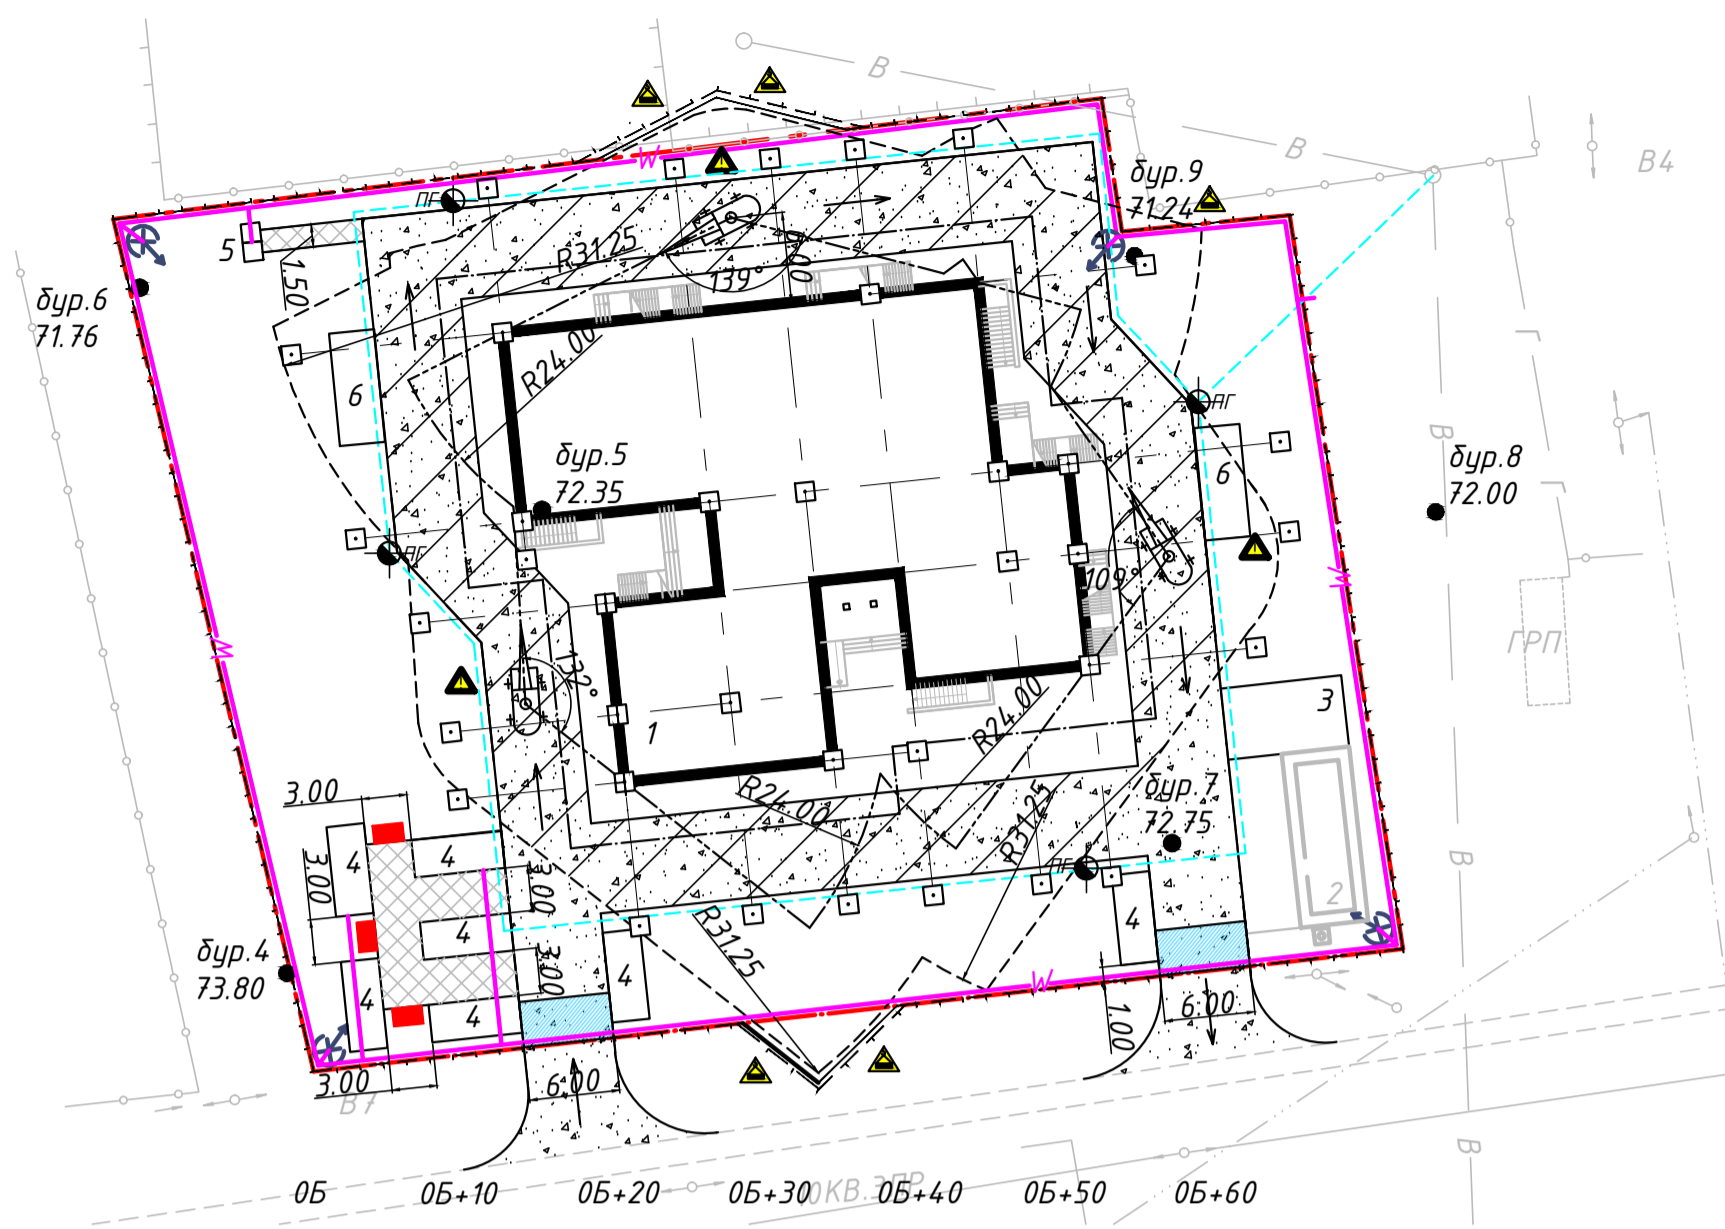


Стройгенплан

Общие указания

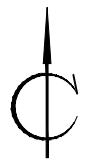

До начала возведения зданий и сооружений должны быть выполнены следующие работы:

1. Устройство и прокладка временного водовода с устройством гидрантов для пожаротушения.
2. Размещение временных зданий, прокладка временных дорог.
3. Установка временного ограждения.
4. Геодезические работы
5. Прокладка временного водопровода, кабелей электроснабжения (по площадке).
6. Планировка строительной площадки со снятием и складированием растительного слоя.

Монтаж железобетонных элементов осуществляется автомобильным краном КС-74.713 на базе МЗКТ-790200.
 Максимальный вес монтируемого элемента 2.28 т.
 Продолжительность строительства см. календарный план.
 Работы ведутся в 1 смену.
 Максимальное количество работающих в смену 29 человек.
 Ограждение строительной площадки выполнить по ГОСТ 23407-78.
 На объекте необходимо установить предупреждающие знаки по ГОСТ Р 12.4.026-2001.

Временные сооружения для нужд строительства:

- инвентарные контейнерного типа
- туалет типа "выгребная яма"

Обеспечение строительства электроэнергией - от проектируемых сетей.
 Обеспечение строительства водой - от проектируемых сетей.

Все работы выполнять в соответствии с проектом производства работ (ППР), с соблюдением правил СНиП 12-03-2001 "Безопасность труда в строительстве" часть 1 - Общие требования, СНиП 12-04-2002 "Безопасность труда в строительстве" часть 2 - Строительное производство.

Площадка оборудуется стендами с комплектом первичных средств пожаротушения в соответствии с ГОСТ 12.1.114-82.
 Бытовые помещения должны быть оборудованы автоматической пожарной сигнализацией и выводом сигнала на диспетчерский пункт.
 У въезда на строительную площадку должны устанавливаться планы пожарной защиты в соответствии с ГОСТ 12.1.114-82 с нанесенными троящимися и вспомогательными зданиями и сооружениями, въездами, подъездами, местоположением водоисточников, средств пожаротушения и связи.

Установить при въезде на площадку информационные щиты с указанием наименования и местонахождения объекта, названия заказчика, генерального проектировщика и подрядной организации, номеров их телефонов, лицензий, должности и фамилии производителя работ, даты начала и окончания строительства.

Условные обозначения

- Граница территории
- Временное ограждение строительной площадки без козырька
- Временное штакетное ограждение строительной площадки
- Проектируемое здание
- Существующее ограждение.
- Временная дорога
- Временные пешеходные дорожки
- Опасная зона дороги
- Существующая сеть газопровода
- Существующая сеть водопровода
- Временные электросети
- Временный пожарный водопровод
- Пункт очистки или мойки колес автотранспорта
- Пожарный гидрант
- Щит с противопожарным инвентарем
- Направление движения транспорта
- Знак, предупреждающий о работе крана
- Проектор
- Стоянка крана
- Опасная зона отлета груза при падении со здания (4 м.)
- Опасная зона отлета груза при падении с крана (7.25 м.)
- Опасная зона работы крана
- Знак предупреждения об ограничении зоны действия крана
- Геодезический знак закрепления осей
- Геологическая скважина

Ведомость временных зданий и сооружений

№	Наименование	Ед. изм.	Кол.	Краткая характеристика	Примечание
1	Временные дороги	м ²	1233	гравий h=0.15м.	ГОСТ 8267-93
2	Временные пешеходные дорожки	м ²	76.1	плитка бетонная 0.3x0.3x0.06м	ГОСТ 17608-91
				песок h=0.10м.	ГОСТ 8735-88
3	Временные штакетное ограждение	п.м.	35.6		
4	Временные ж/д ограждение	п.м.	239.4	П-6-ВА ФБ-3	Серия 3.017-1 Серия 3.017-1
5	Временный пожарный водопровод	п.м.	221.2		
6	Временное электроснабжение	п.м.	295.1		

Экспликация зданий и сооружений

	Наименование	координаты квадрата сетки
1	Здание Д/С	
2	Котельная	
3	Место сбора строительных отходов	
4	Инвентарное здания (временное)	
5	Туалет (выгребная яма)	
6	Инвентарные контейнеры для складирова-ния строительных материалов	

Изм.	Кол.	Лист	№ док.	Подпись	Дата
Разработал					
ГИП					
Н.контр.					
Стройгенплан					
Детский сад на 95 мест					
РП					
Лист					
Листов					