


Картограмма земляных масс

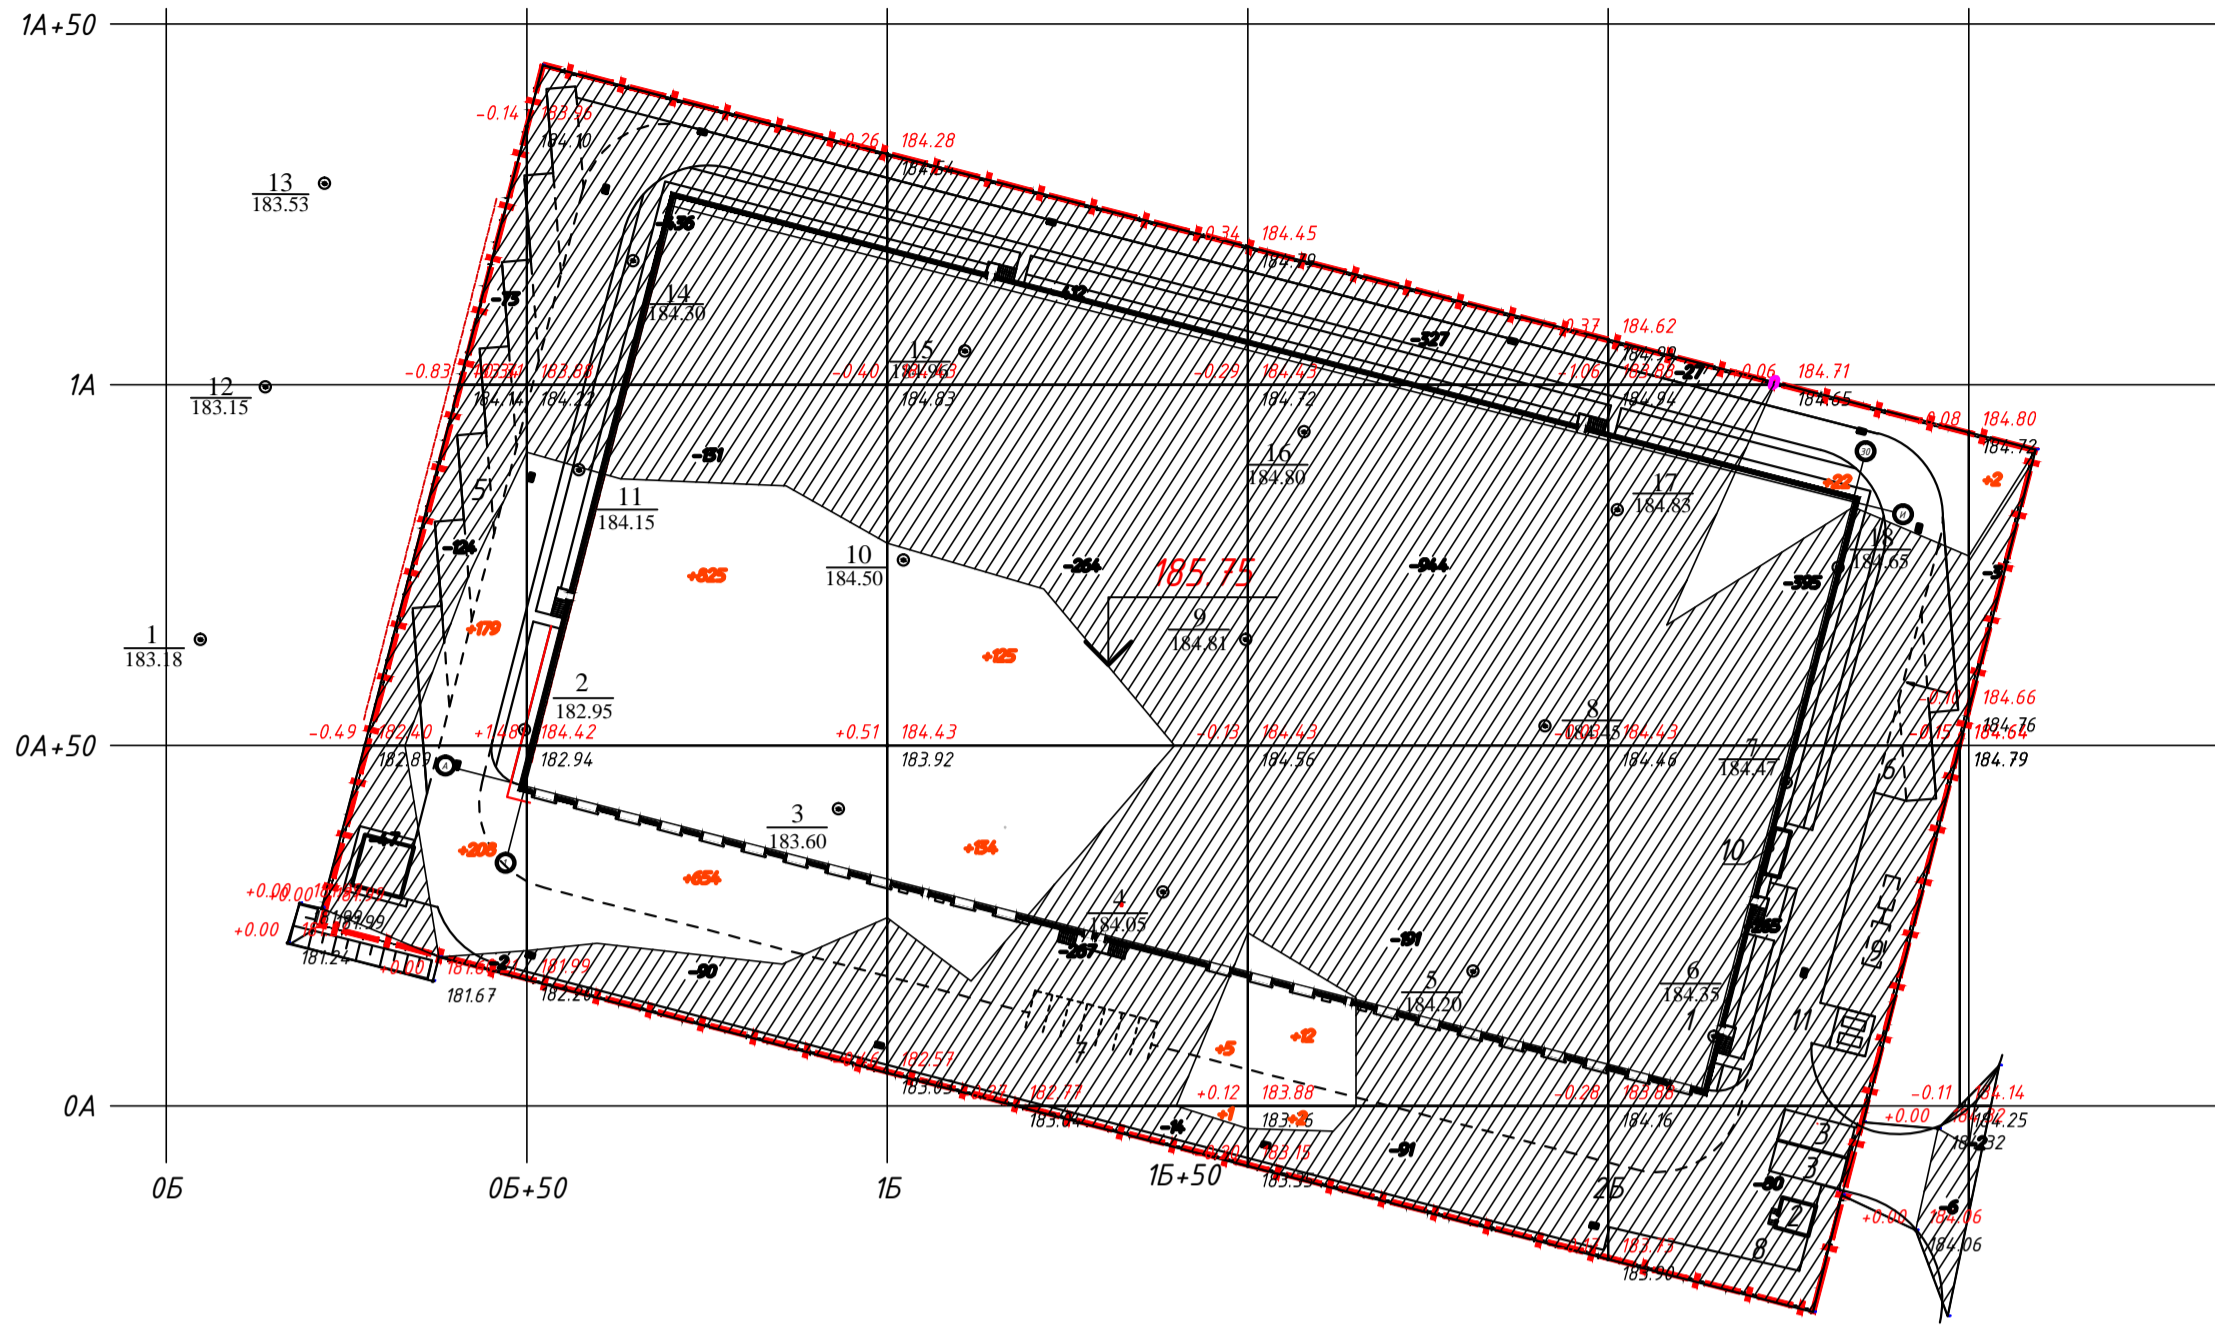

Итого, м³								Всего, м³
	Насыпь (+)							
	+387	+1479	+265	+14	+22	+2	+2169	
	-246	-657	-957	-1553	-773	-5	-4191	

Ведомость объемов земляных масс

Наименование	Количество м³		Прим.
	насыпь (+)	выемка (-)	
1. Грунт планировки территории	2169	4191	
в том числе:			
а) корыта дорожных одежд		3873	
б) плодородный слой		302	
2. Вытесненный грунт		898	
в том числе:			
а) устройство фундаментов		600	
б) устройство подземных сетей		298	
3. Плодородный грунт всего			
в том числе:			
а) используемый для озеленения	302		
4. Итого перерабатываемого грунта	2471	5089	

Условные обозначения

- Граница территории
- Проектируемое здание
- Проектируемое подземное сооружение
- Геологическая скважина
- Проектируемое ограждение из стальной сетки с цоколем h=2.0 м.
- Отметка чистого пола
- Проектируемый откос

Экспликация зданий и сооружений

	Наименование	координаты квадрата сетки
1	Завод по производству натуральных соков и детского питания со складами	
2	КПП	
3	Дизбарьер с подогревом	
4	Трансформаторная подстанция	
5	Стоянка на 7 грузовых автомобилей	
6	Стоянка на 2 грузовых автомобиля	
7	Стоянка на 7 легковых автомобилей	
8	Парковка для 1 легкового автомобиля	
9	Локальные очистные сооружения	
10	Чиллер	
11	Площадка для складирования ТБО	

Согласовано			
	Инт. № подл.	Подп. и дата	Инт. № подл.

Изм	Кол	Лист	№ док	Подпись	Дата	Стадия	Лист	Листов
						П		
Разработал ГИП Н.контр.						Картограмма земляных масс (1:1000)		