


Разбивочный план

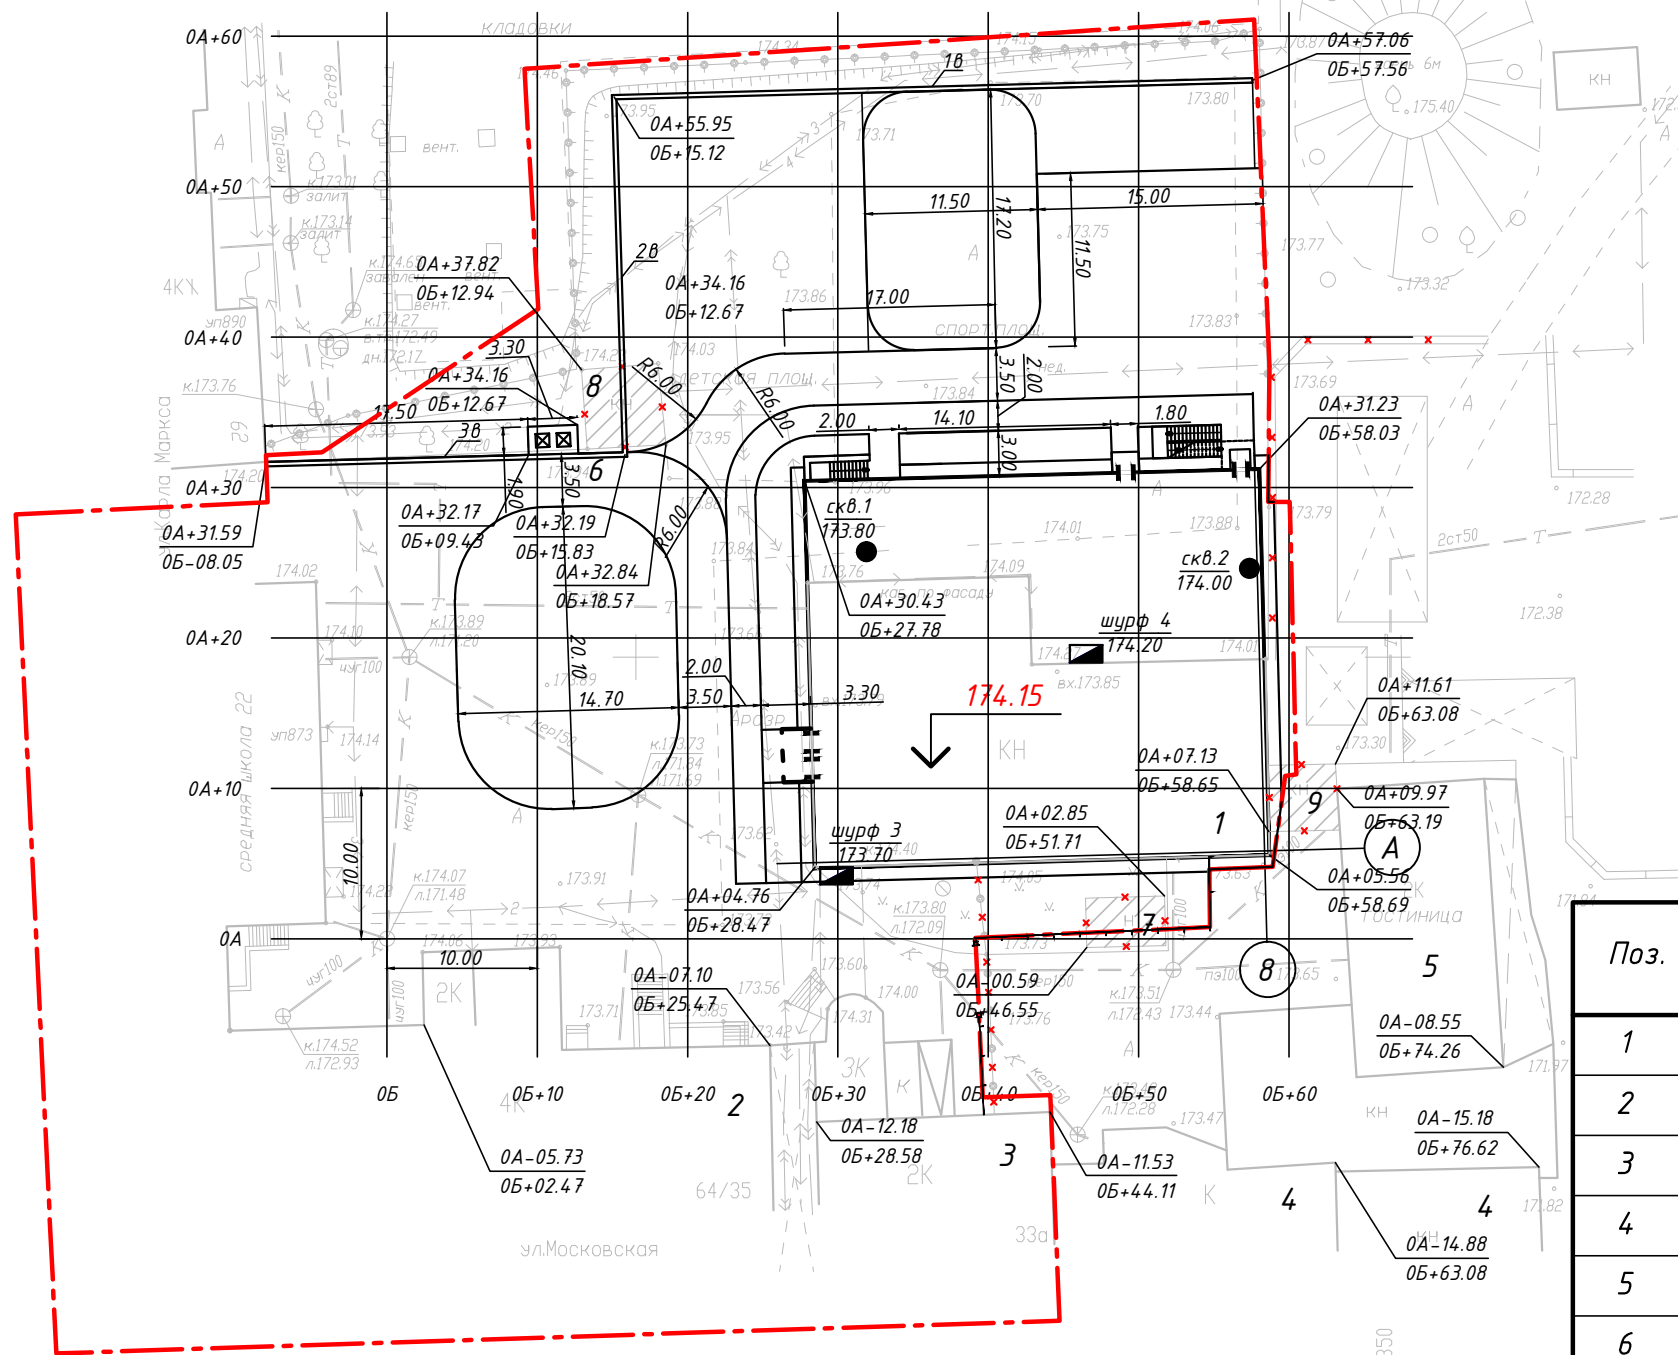

Условные обозначения

- - - Граница территории
- x x x x x Демонтируемое железобетонное ограждение
- x x x x x Демонтируемое ограждение из профнастила
- Реконструируемое здание
- Здания и сооружения подлежащие демонтажу
- Геологическая скважина
- ▣ Шурф
- — — Проектируемое металлическое ограждение
- К Существующая сеть бытовой канализации
- Т Существующая сеть теплоснабжения
- 174.15 ↓ Отметка чистого пола

Экспликация зданий и сооружений

Поз.	Наименование	координаты квадрата сетки	
1	Здание спортзала (реконструируемое)	0А+30.43	0А+05.56
		0Б+27.78	0Б+58.69
2	Вятская православная гимназия (существующая)	0А-07.10	0А-05.73
3	Церковь св. великомуч. Екатерины (существующая)	0Б+25.47	0Б+02.47
		0А-12.18	0А-11.53
		0Б+28.58	0Б+44.11
4	Магазины (существующие)	0А-14.88	0А-15.18
		0Б+63.08	0Б+76.62
5	Гостиница (существующая)	0А+09.97	0А-08.55
		0Б+63.19	0Б+74.26
6	Контейнерная площадка (проектируемая)	0А+34.16	0А+32.17
		0Б+12.67	0Б+09.43
7	Хозпостройка (демонтаж)	0А+02.85	0А-00.59
		0Б+51.71	0Б+46.55
8	ТП (демонтаж)	0А+32.84	0А+37.82
		0Б+18.57	0Б+12.94
9	Пристрой (демонтаж)	0А+11.61	0А+07.13
		0Б+63.08	0Б+58.65

Ведомость водоотводных сооружений

Вид сооружения	Координата оси или номер сооружения	Координата (пикетаж)		Длина м.	Тип укрепления или конструкция	Примечание
		начала	конца			
лоток	1Б	0А+57.06	0А+55.95	42.30	ж/б	3.503.1-66
		0Б+57.56	0Б+15.12			
лоток	2Б	0А+55.95	0А+32.19	23.80	ж/б	3.503.1-66
		0Б+15.12	0Б+15.83			
лоток	3Б	0А+32.19	0А+31.59	23.70	ж/б	3.503.1-66
		0Б+15.83	0Б-08.05			

Изм	Кол	Лист	№ док	Подпись	Дата
Разраб.					
ГИП					
Н.контр.					
Спортивный зал					
Разбивочный план (1:500)					