


### Экспликация помещений

№ п/п	Наименование помещения	Площадь м2
1	Рабочий зал	215,8
2	Кабинет	15,5
3	Помещение для VIP переговоров	29,7
4	Кабинет	25,0
5	Коридор	7,6
6	Зона отдыха	21,4
Итого		315,0

### Условные обозначения

	-Щит распределительный
	-Светильник AIXLIGHT MOD 3 ES 111
	-Светильник IVED 2
	-Светильник LONG GRILL 2x54
	-Светильник NEW TRIA I MR16
	-Светильник HORN ES111
	-Коробка ответвительная
	-Выключатель

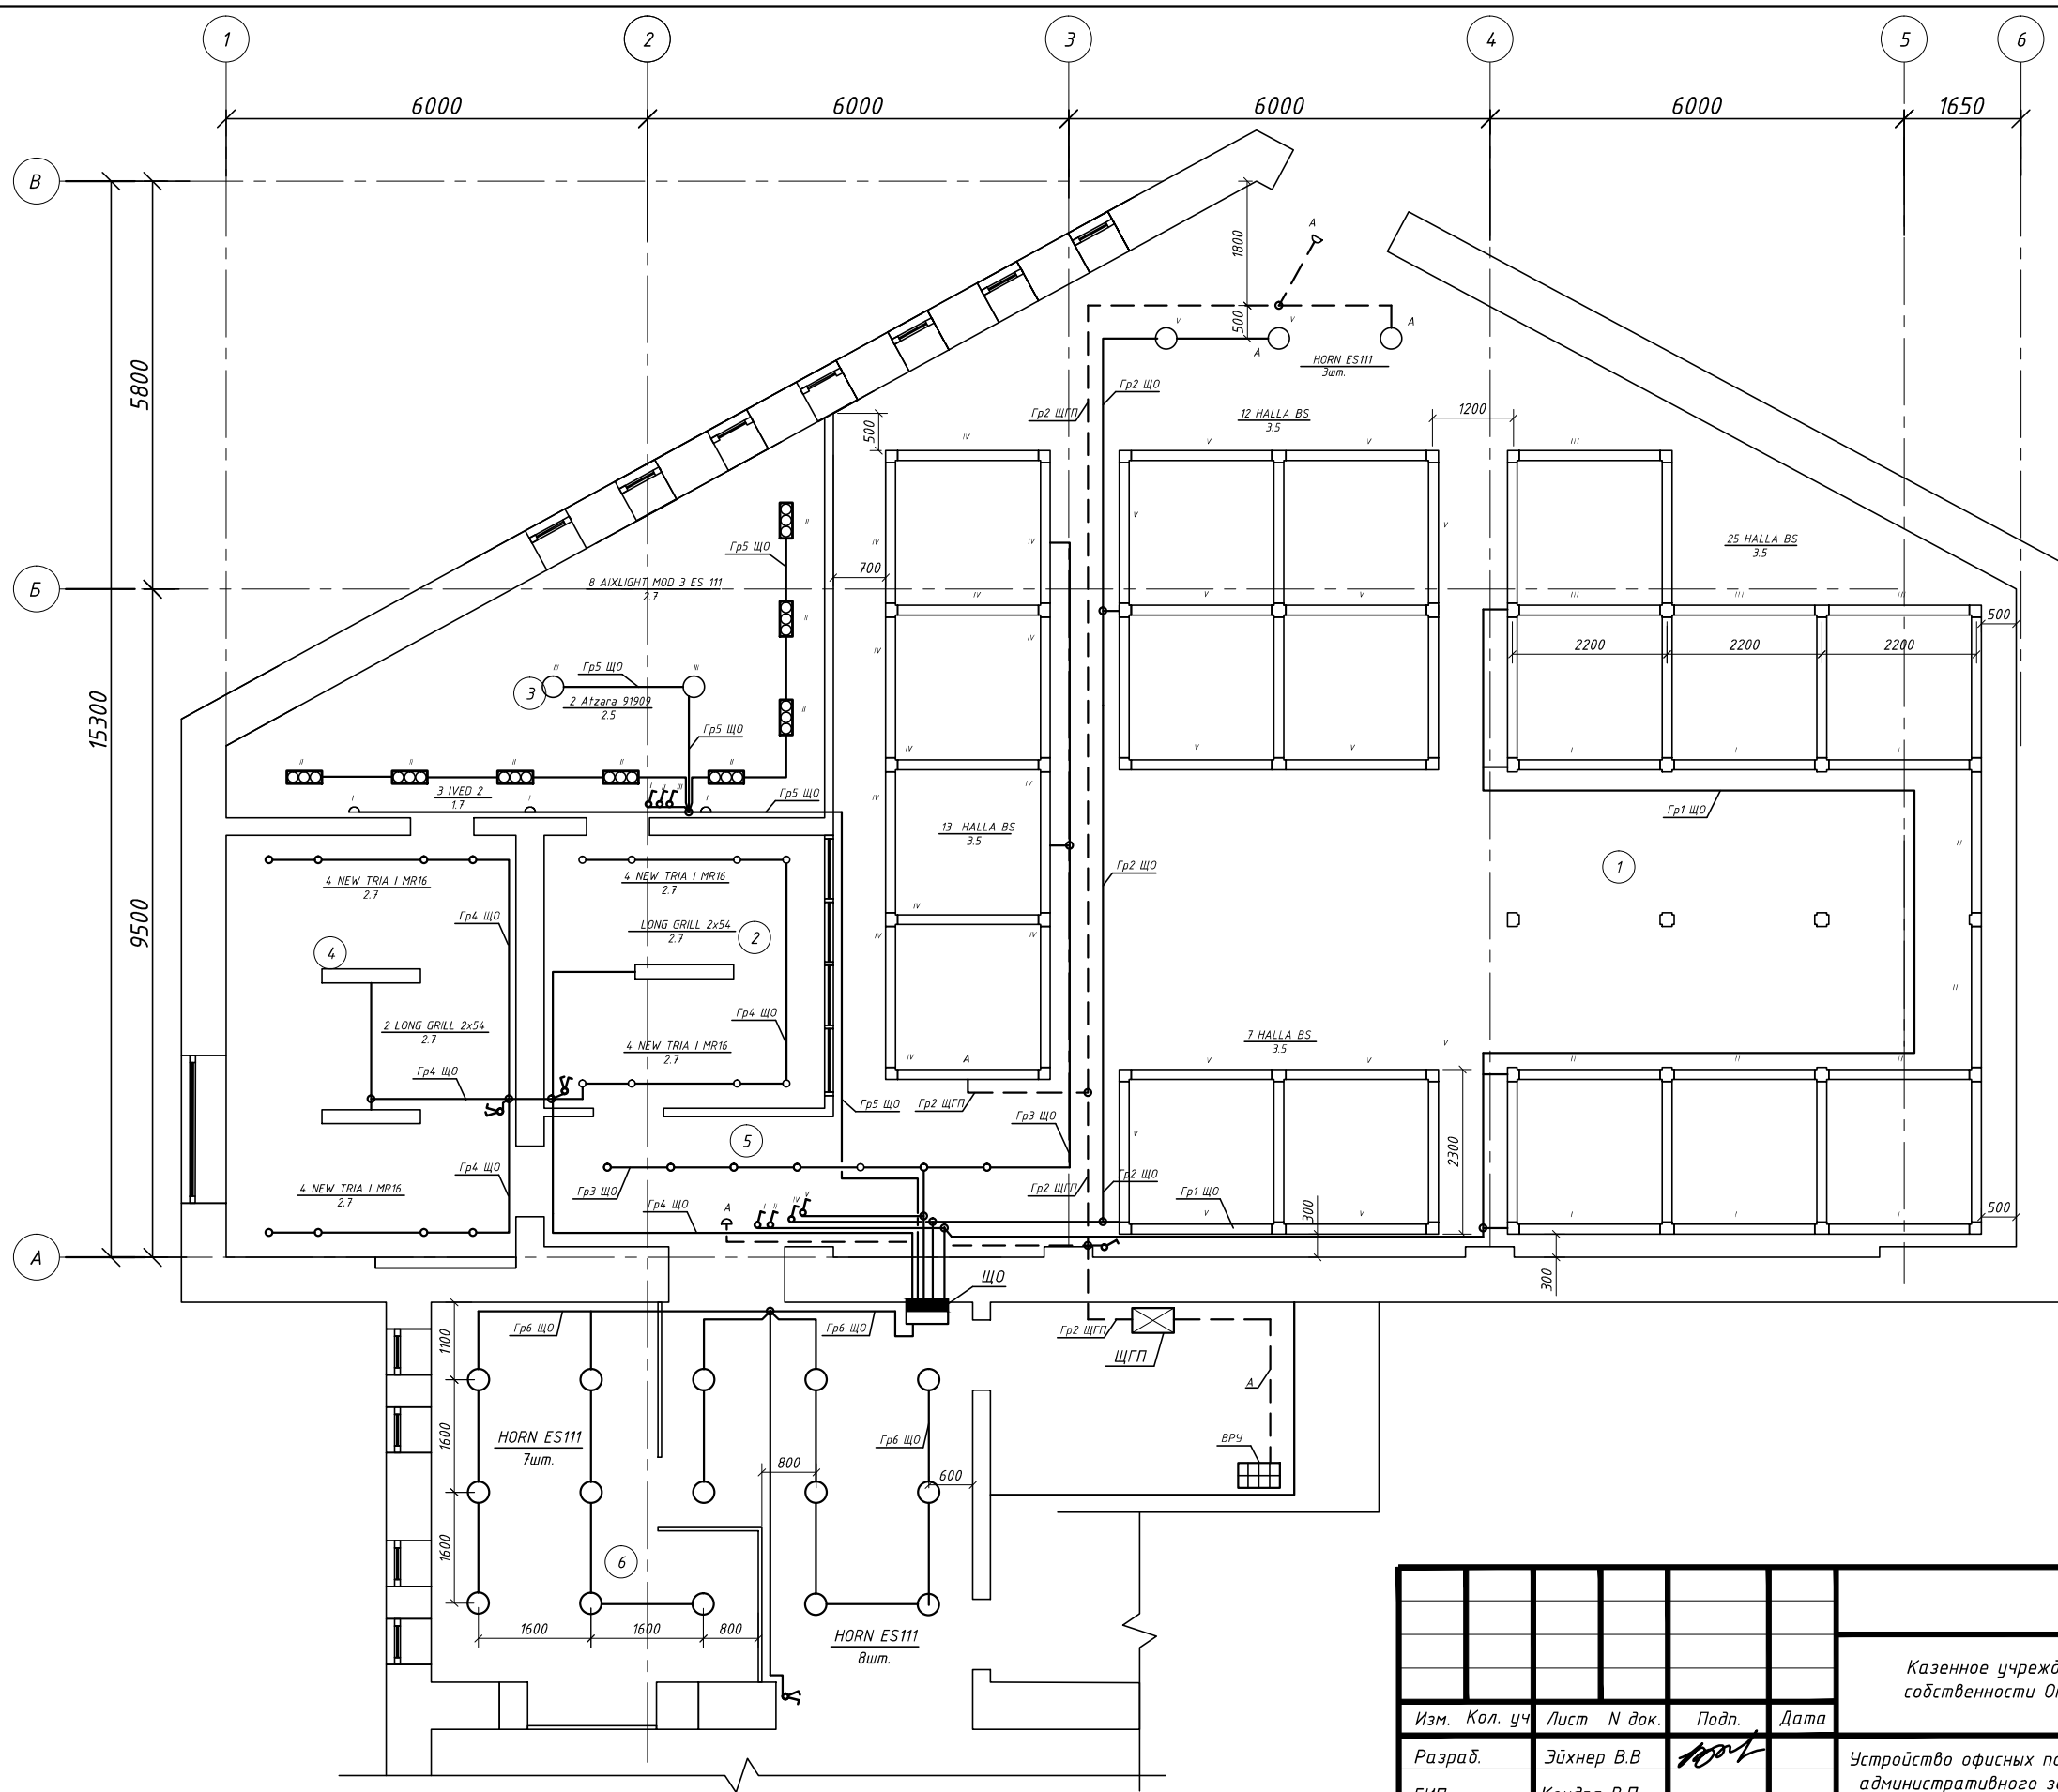

Согласовано

Взам. инв. N  
Подпись и дата  
Инв. N подл.

				001-2012-ЭОМ					
				Казенное учреждение Омской области "Центр учета и содержания собственности Омской области"					
Изм.	Кол. уч.	Лист	N док.	Подп.	Дата	Устройство офисных помещений и кабинетов административного здания, расположенного по адресу: г.Омск, ул. Петра Некрасова,6	Стадия	Лист	Листов
							Р	9	
				Н.контр	Кондря В.П.		План прокладки сетей электросвещения		