


План третьего этажа

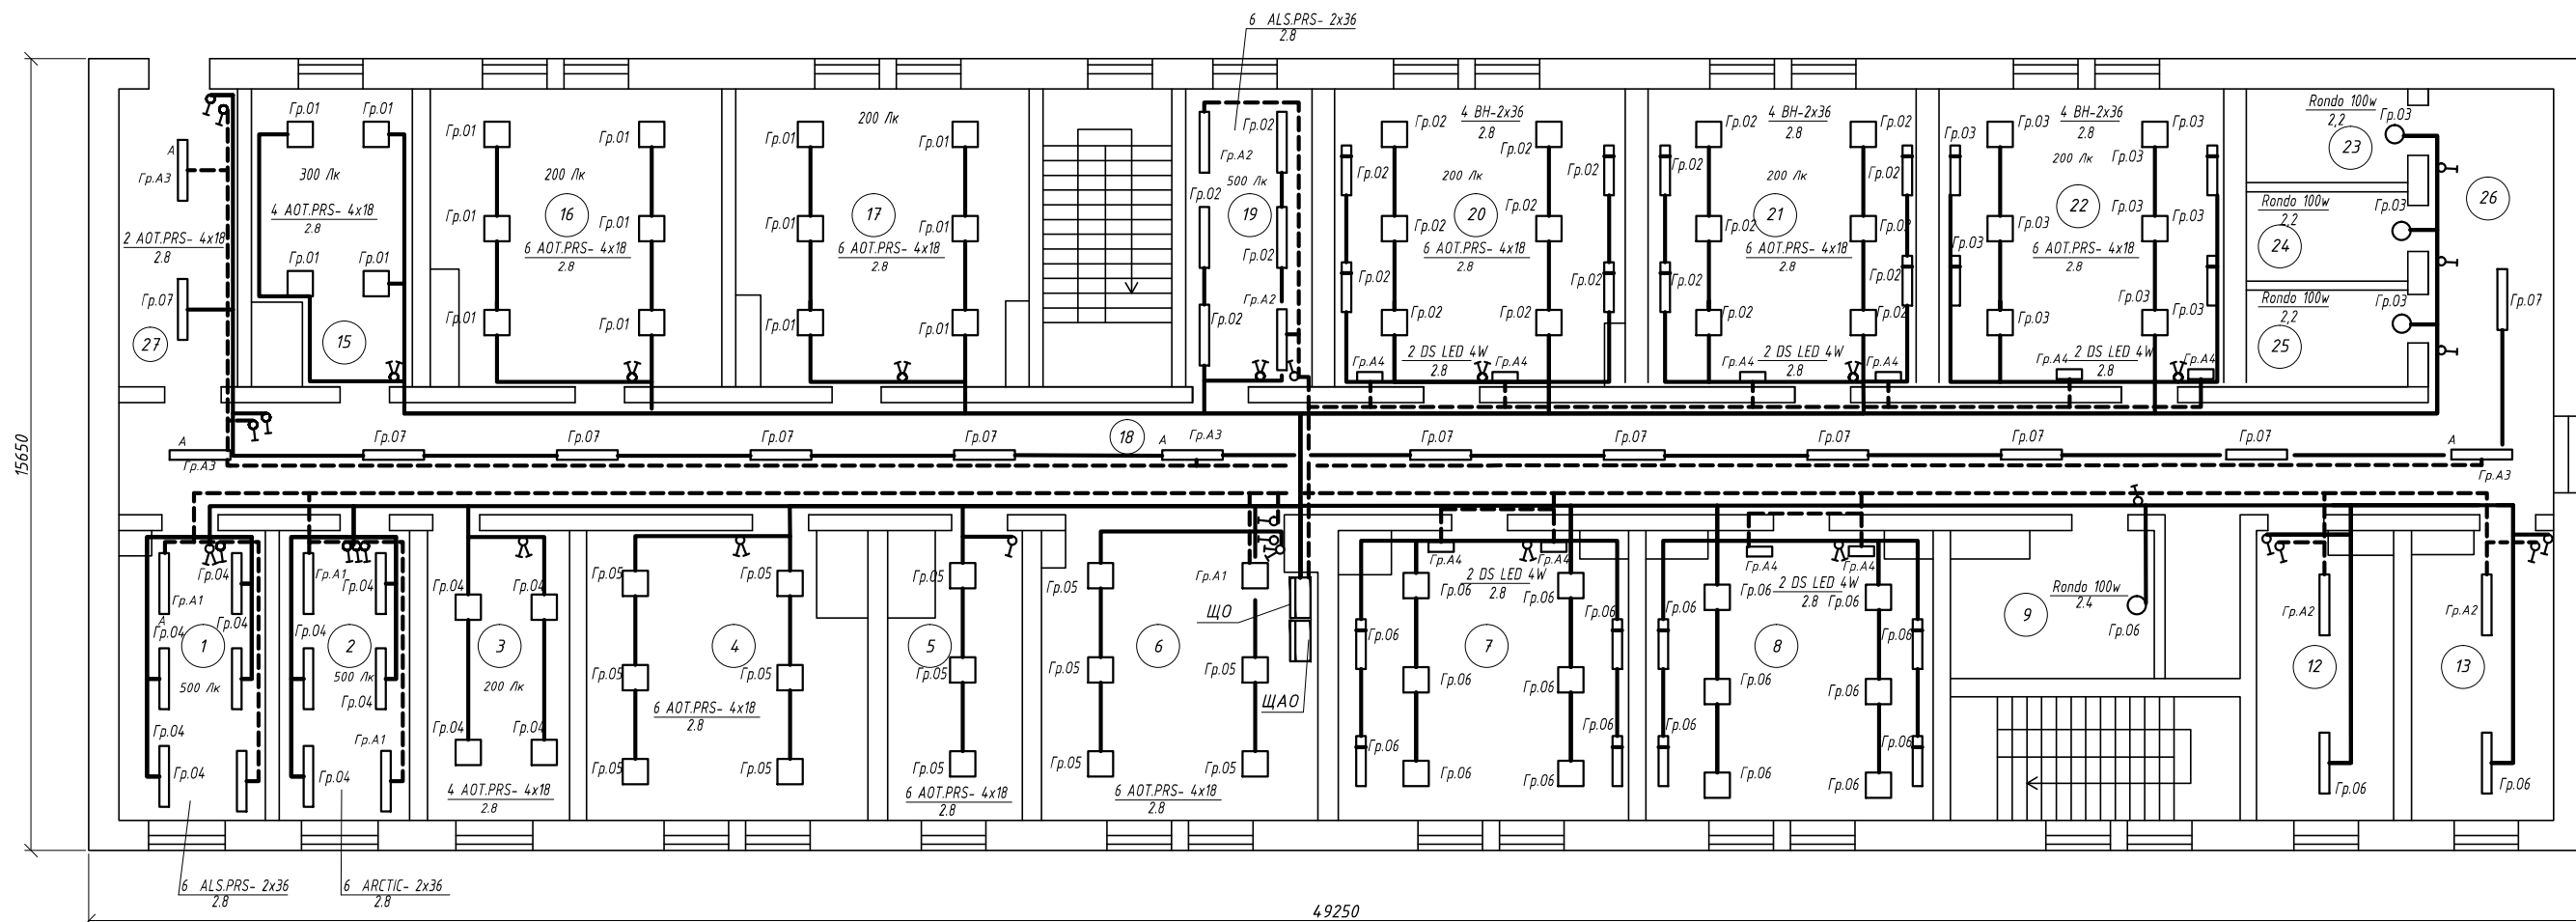

Экспликация помещений

№ п/п	Наименование помещения	№ п/п	Наименование помещения	№ п/п	Наименование помещения
1	Процедурная	8	Палата	24	С/узел
2	Палата интенсивной терапии	9	Подсобное пом.	12	Клизьменная
3	Коомната ст. медсестры	19	Коридор	13	Сестринская
4	Кухня	20	Палата	15	Смотровой к-т
5	Раздаточная	21	Палата	16	К-т персонала
6	Пост медсесты	22	Палата	17	Ординаторская
7	Палата	23	С/узел		

Групповые сети электроосвещения выполняются кабелем ВВГнг-FRLS:
 - скрыто под слоем штукатурки (опуски к выключателям и настенным светильникам);
 - в гофрированной ПВХ-трубе в полости подшивных потолков;

Согласовано

Взам. инв. N

Подпись и дата

Инв. N подл.

				253-2013-ЭОМ		
				БУЗОО "Павлоградская ЦРБ"		
Изм.	Кол. уч.	Лист	N док.	Подп.	Дата	
Разраб.		Эйхнер	В.В	<i>[Signature]</i>		
ГИП		Эйхнер	В.В	<i>[Signature]</i>		
Н.контр		Эйхнер	В.В	<i>[Signature]</i>		
				Гинекологическое отделение		Стадия
				План расположения сетей освещения. Третий этаж		Лист
				000 "ПроектСтрой"		Листов
				Р	7	