


Согласовано

Взам. инв. N

Подпись и дата

Инв. N подл.

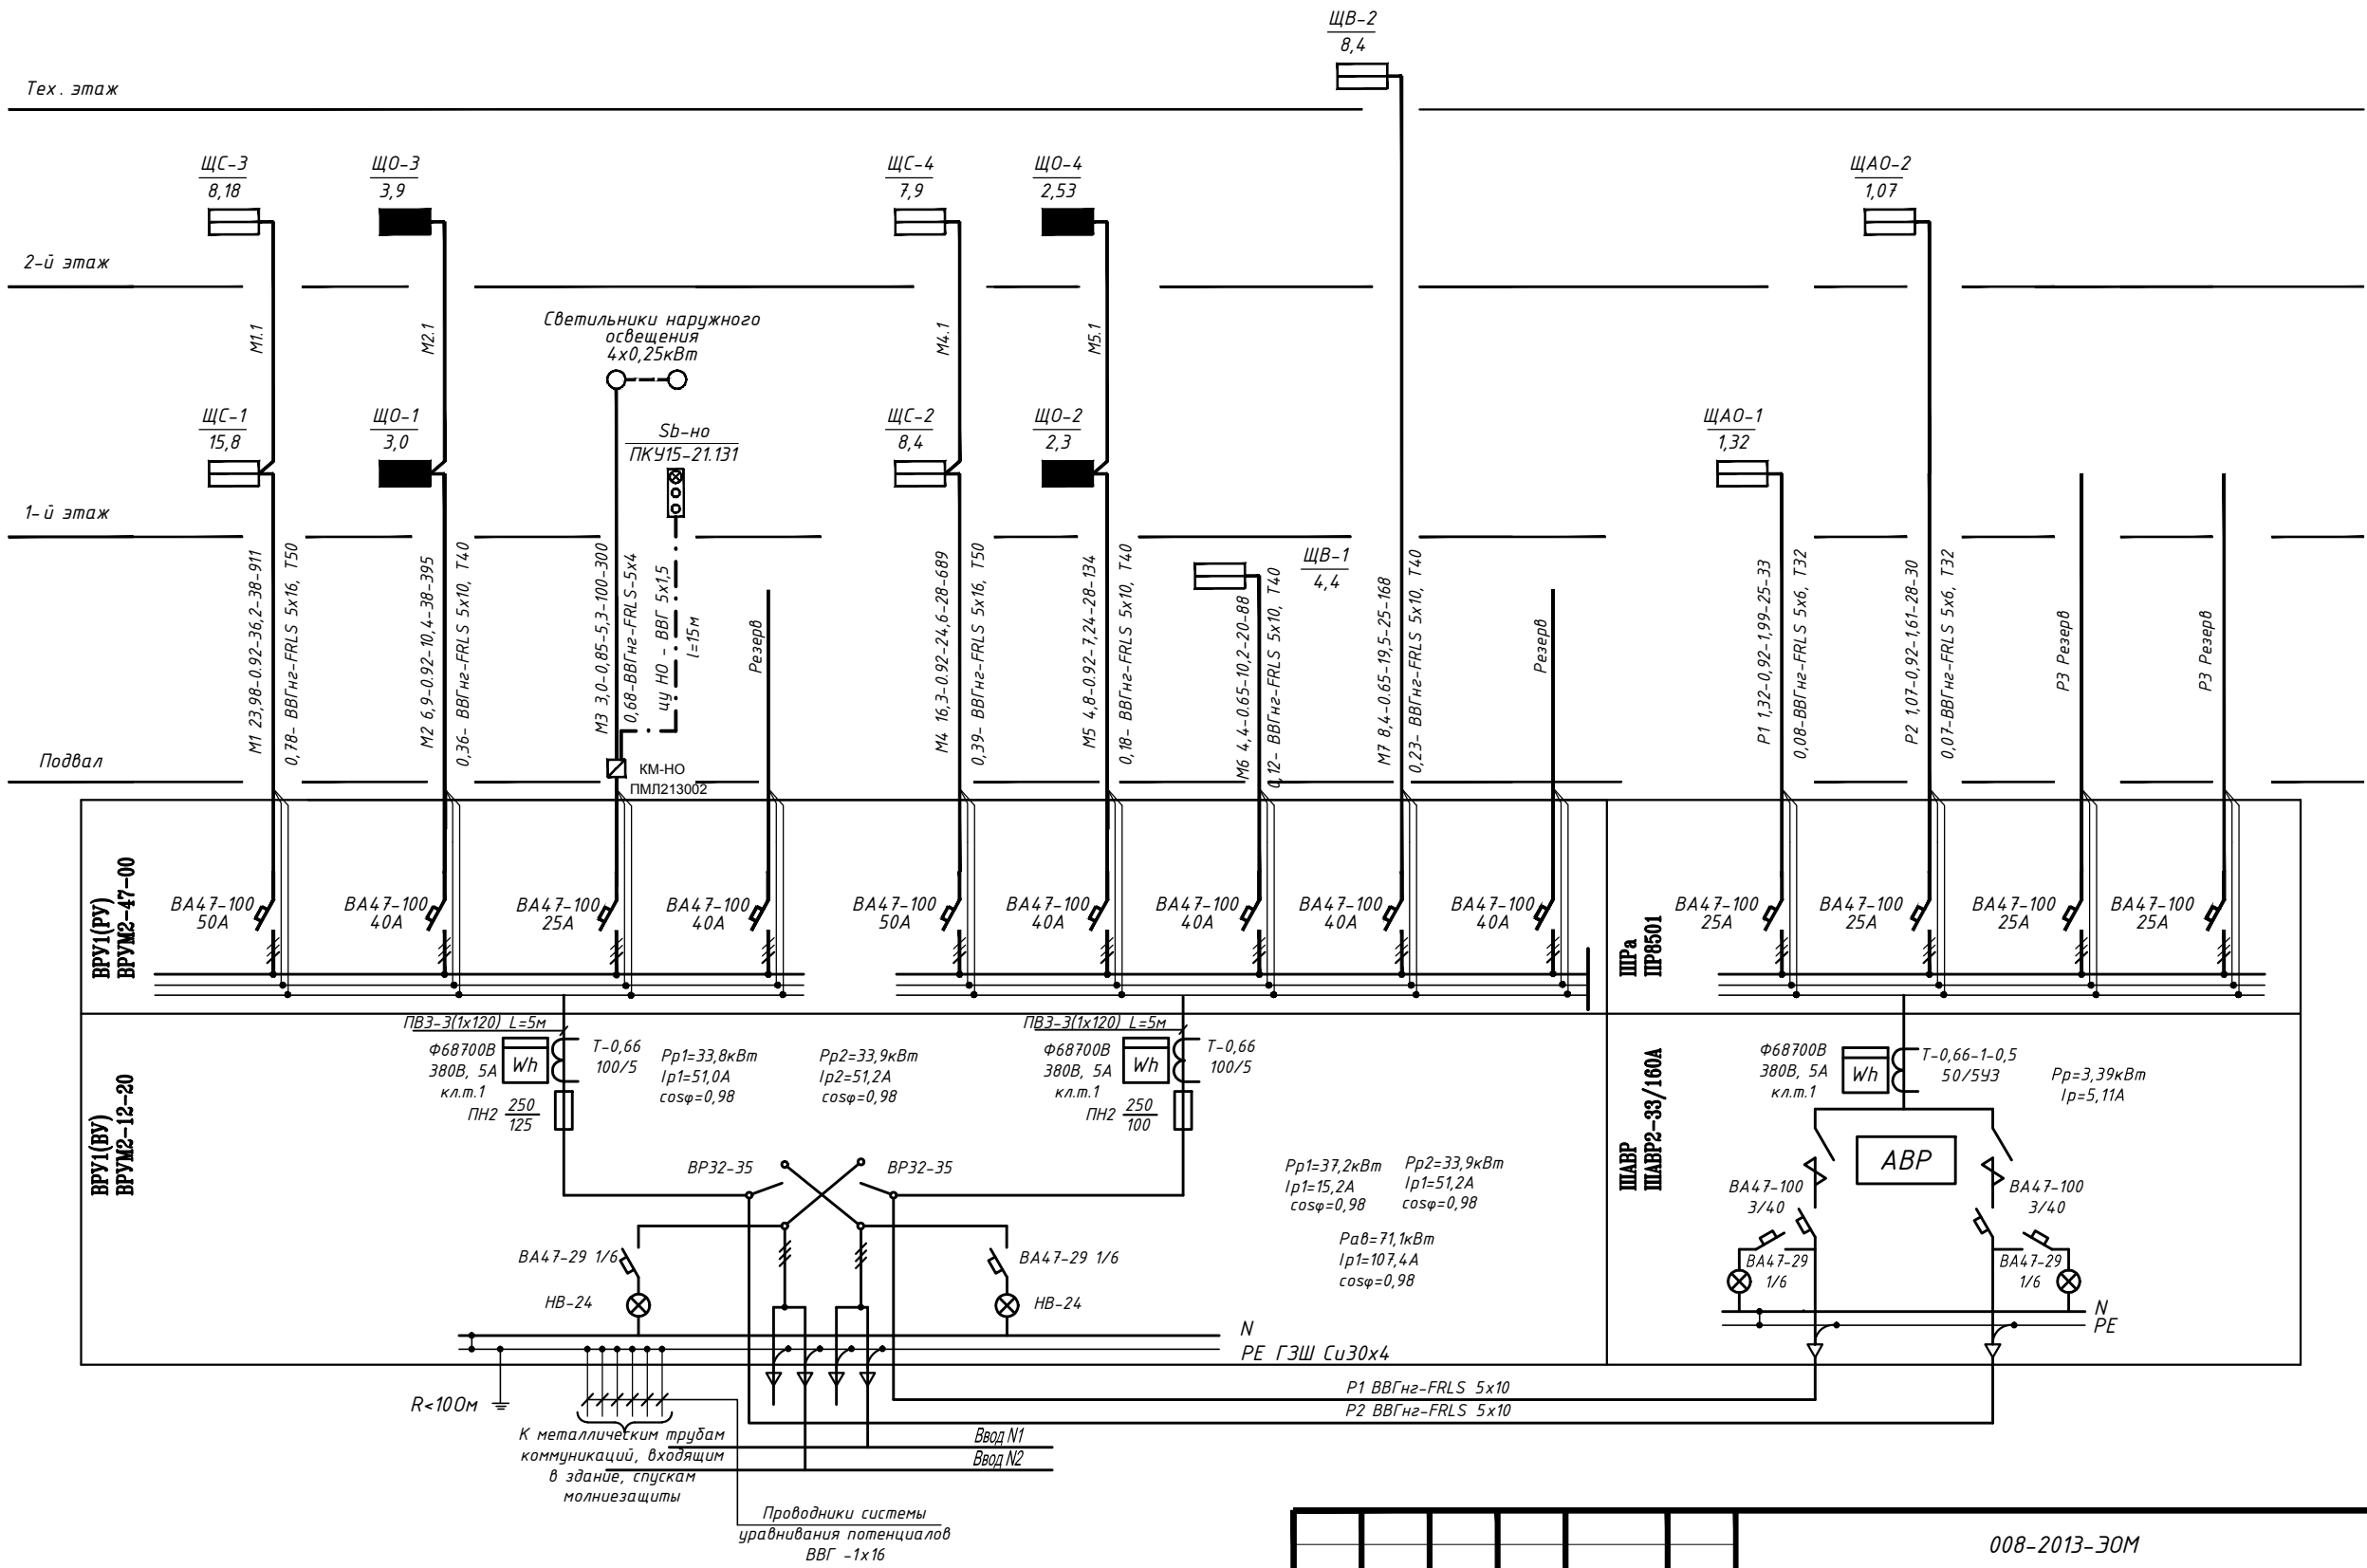

				008-2013-ЭОМ								
				БУ300 "Медико-санитарная часть №9"								
Изм.	Кол. уч.	Лист	N док.	Подп.	Дата							
Разраб.		Эйхнер В.В		<i>[Signature]</i>		Физиотерапевтический корпус						
ГИП		Эйхнер В.В		<i>[Signature]</i>								
Н.контр		Эйхнер В.В		<i>[Signature]</i>		Схема электрическая принципиальная распределительной сети ВРУ						
						<table border="1"> <tr> <td>Стадия</td> <td>Лист</td> <td>Листов</td> </tr> <tr> <td style="text-align: center;">Р</td> <td style="text-align: center;">3</td> <td></td> </tr> </table>	Стадия	Лист	Листов	Р	3	
Стадия	Лист	Листов										
Р	3											