



0108/12 - ИОС4.08				
Челябинская область, г. Карпаты				
Изм.	Кол-во	Лист	Итого	Листов
Резерв		08.13		
Гип		08.13		
Технико-разработчик: центр Вентиляция и кондиционирование				Р 3 12
План первого этажа				Формат А1

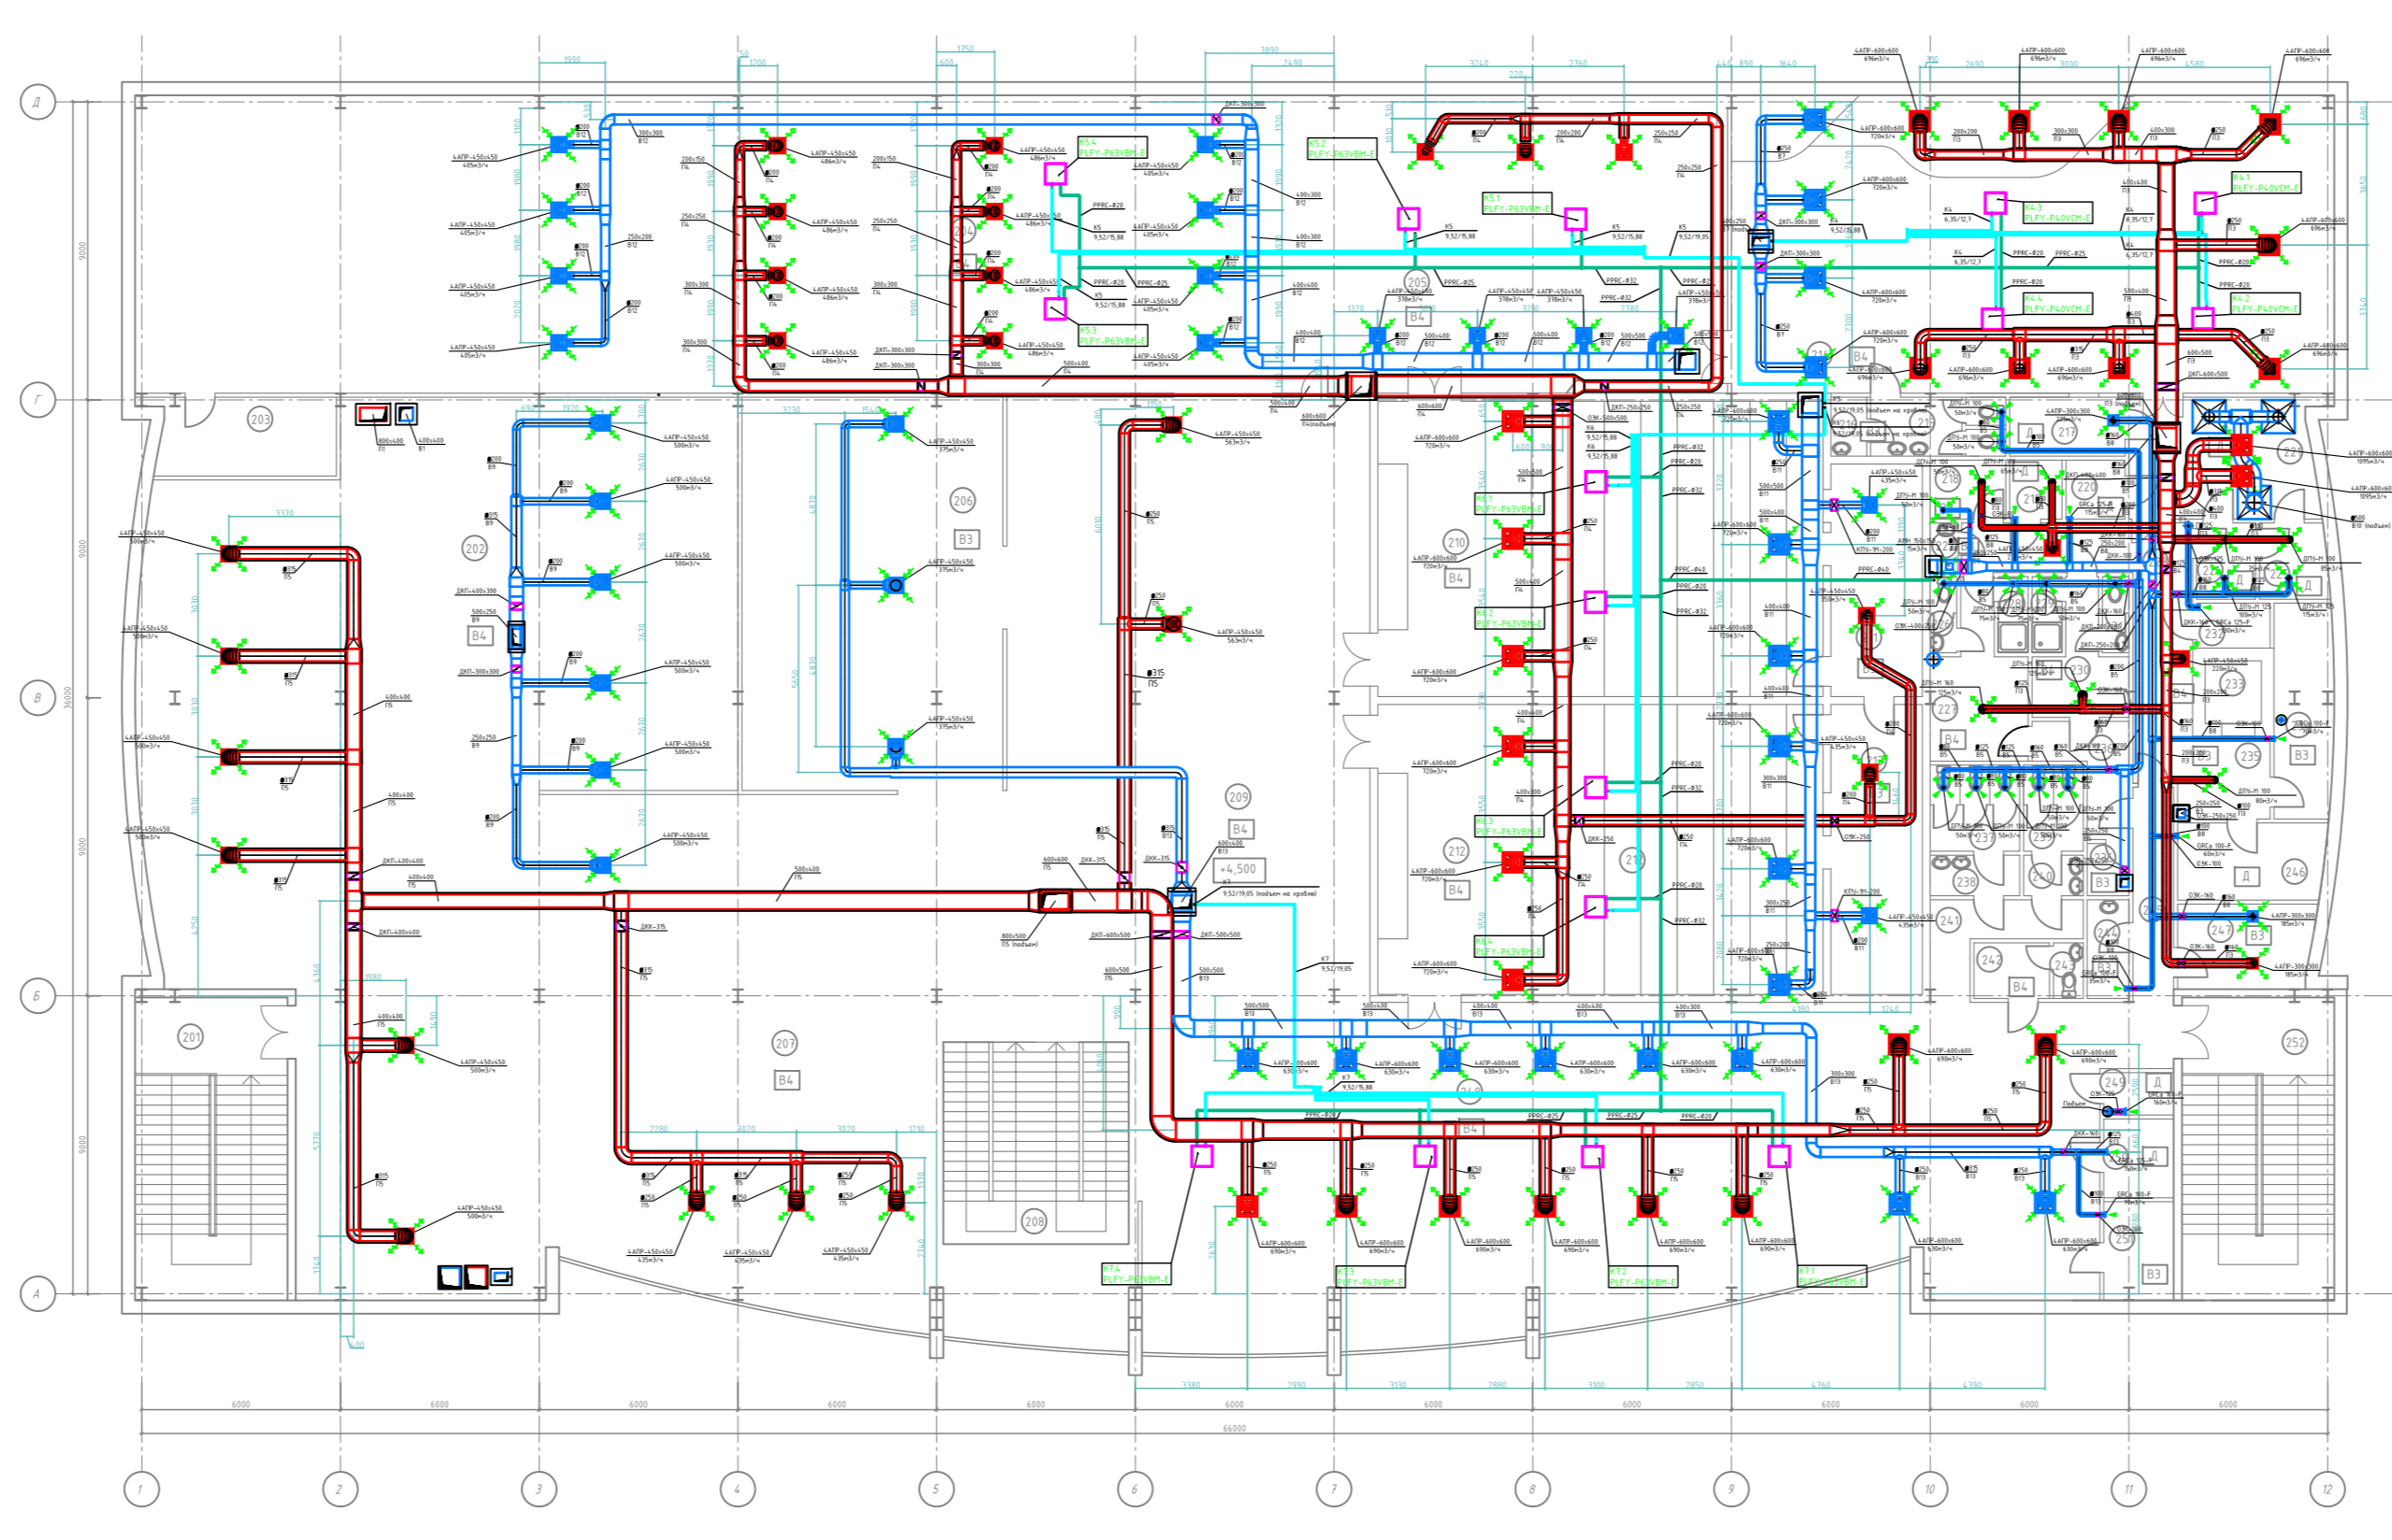

0108/12 - ИОС4.08				
Челябинская область, г. Карпаты				
Изм.	Кол-во	Лист	Итого	Листов
Резерв		08.13		
Гип		08.13		
Технико-разработчик: центр Вентиляция и кондиционирование				Р 1.1 12
План второго этажа				Формат А1

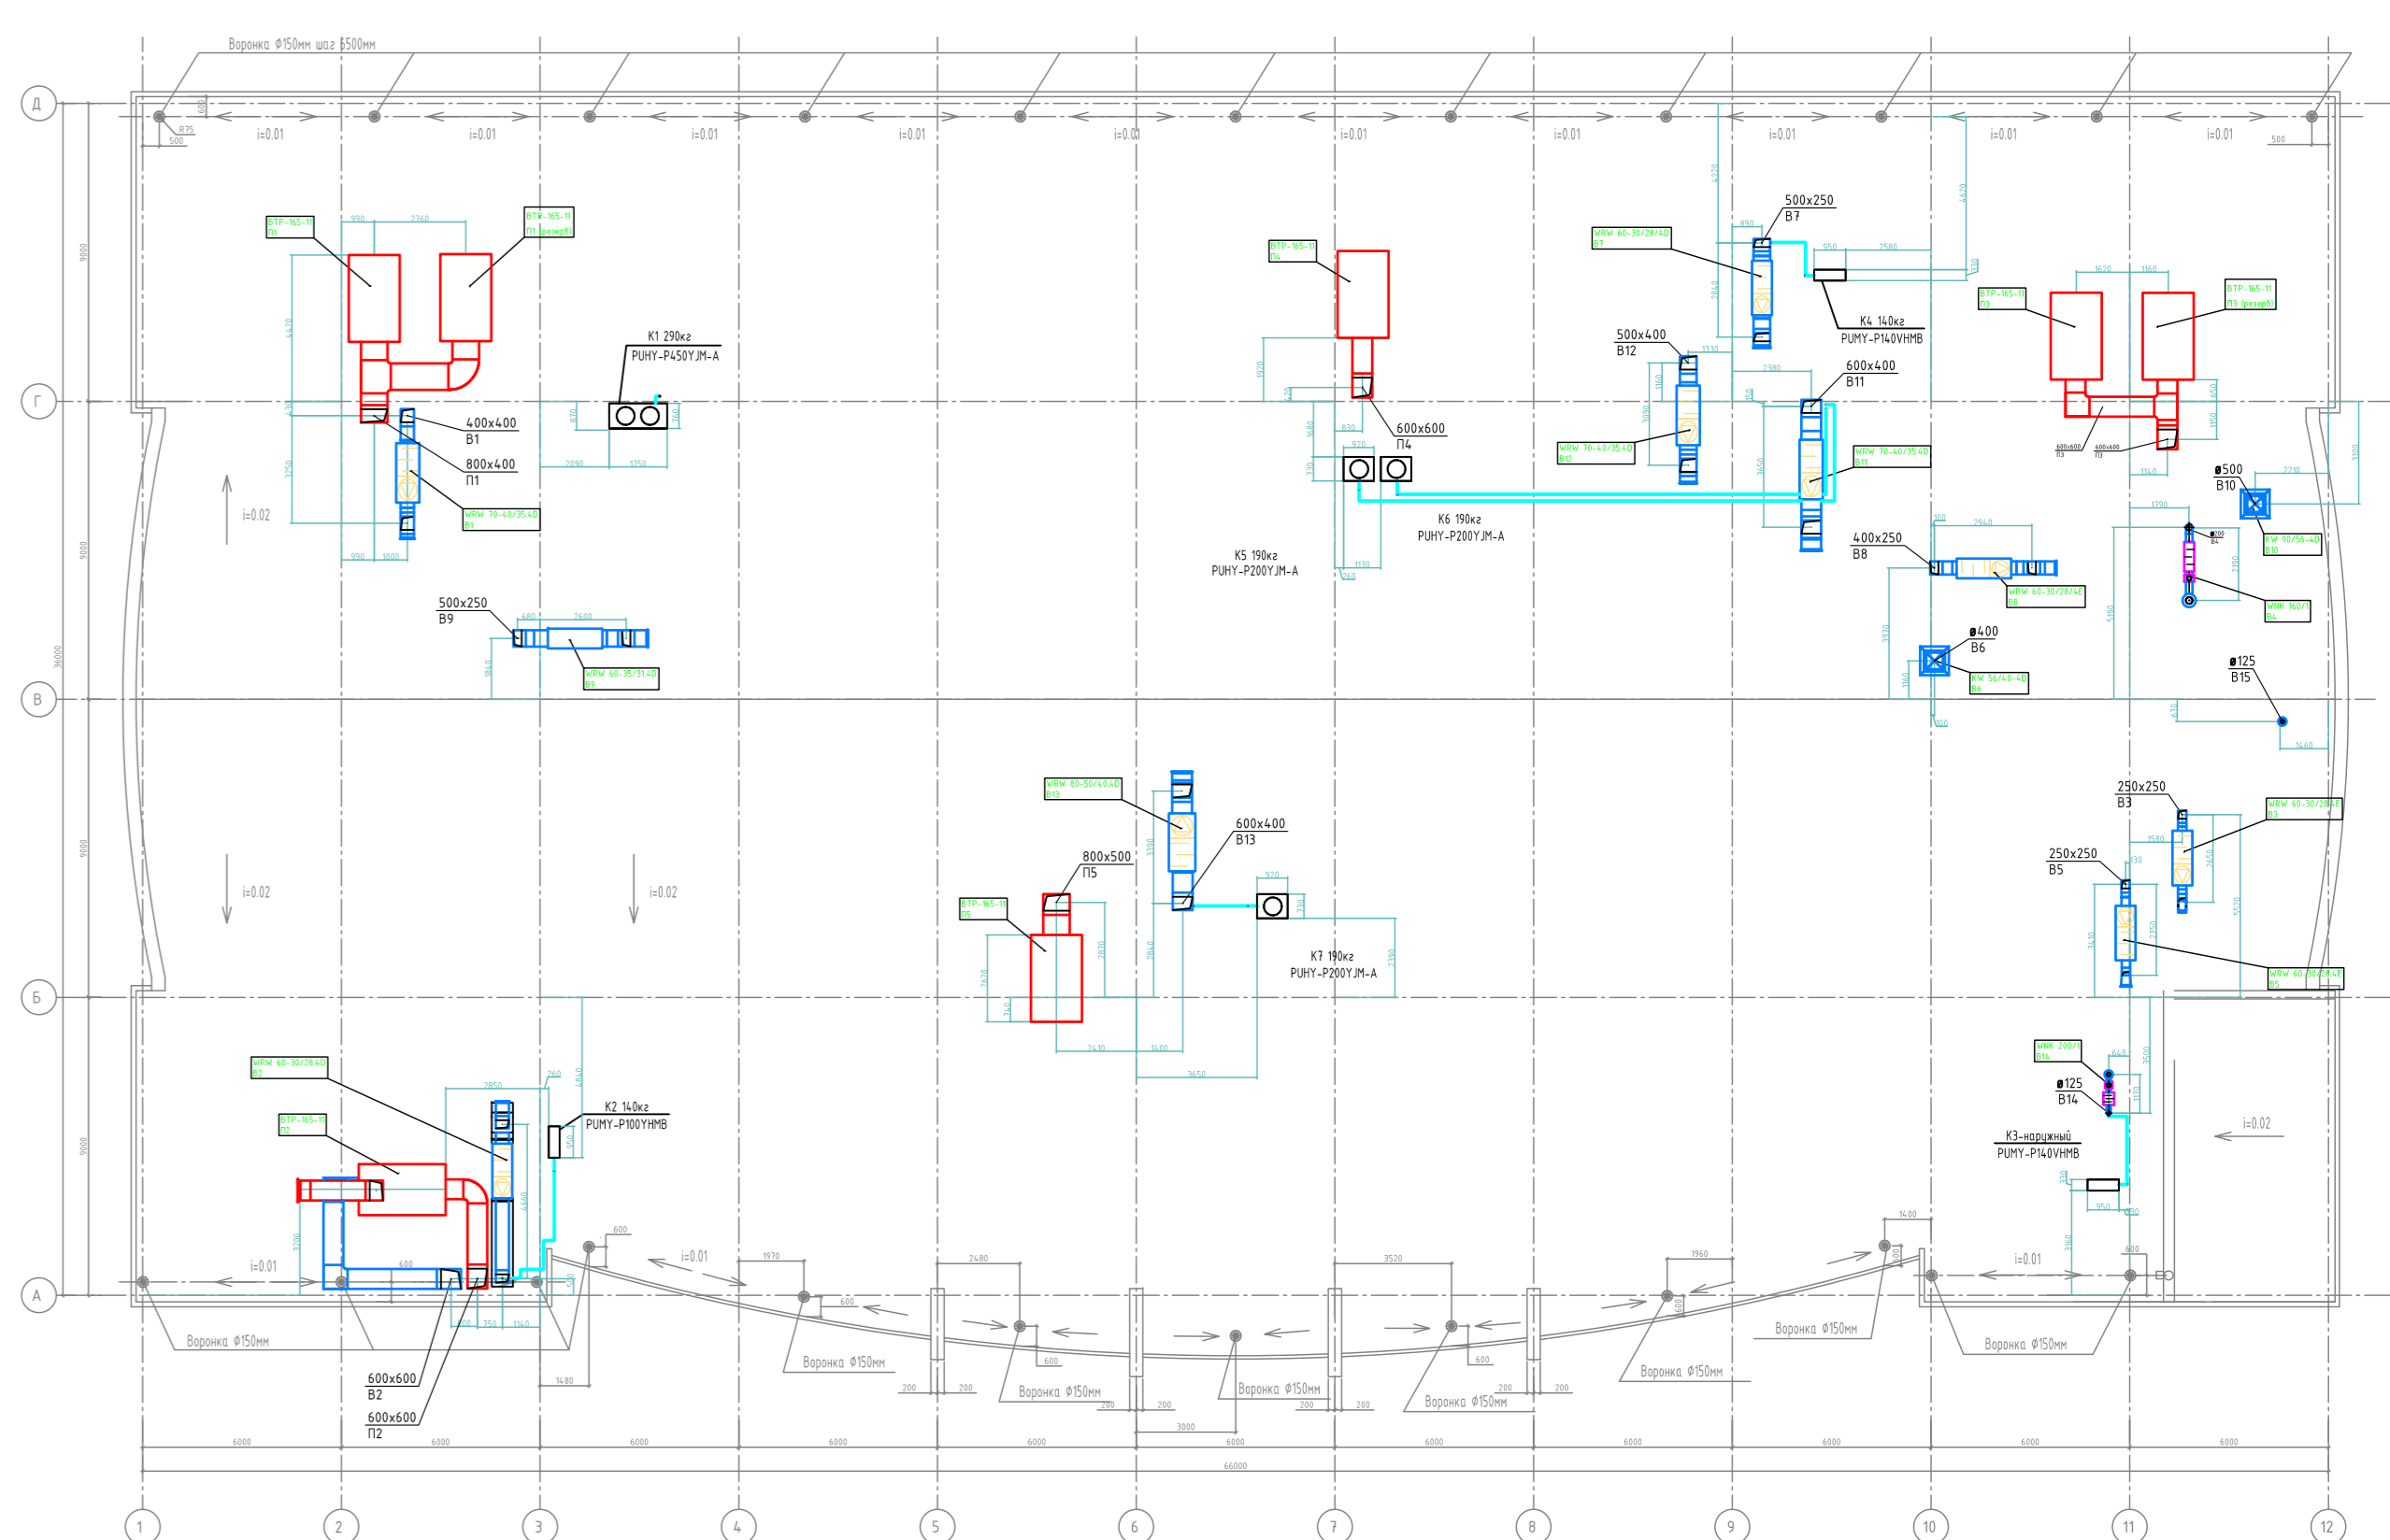

0108/12 - ИОС4.08				
Челябинская область, г. Карпаты				
Изм.	Кол-во	Лист	Итого	Листов
Резерв		08.13		
Гип		08.13		
Технико-разработчик: центр Вентиляция и кондиционирование				Р 5 12
План крыльца				Формат А1