


СОГЛАСОВАНО:

Взамен инв. N

Подпись и дата

Инв. N подл.

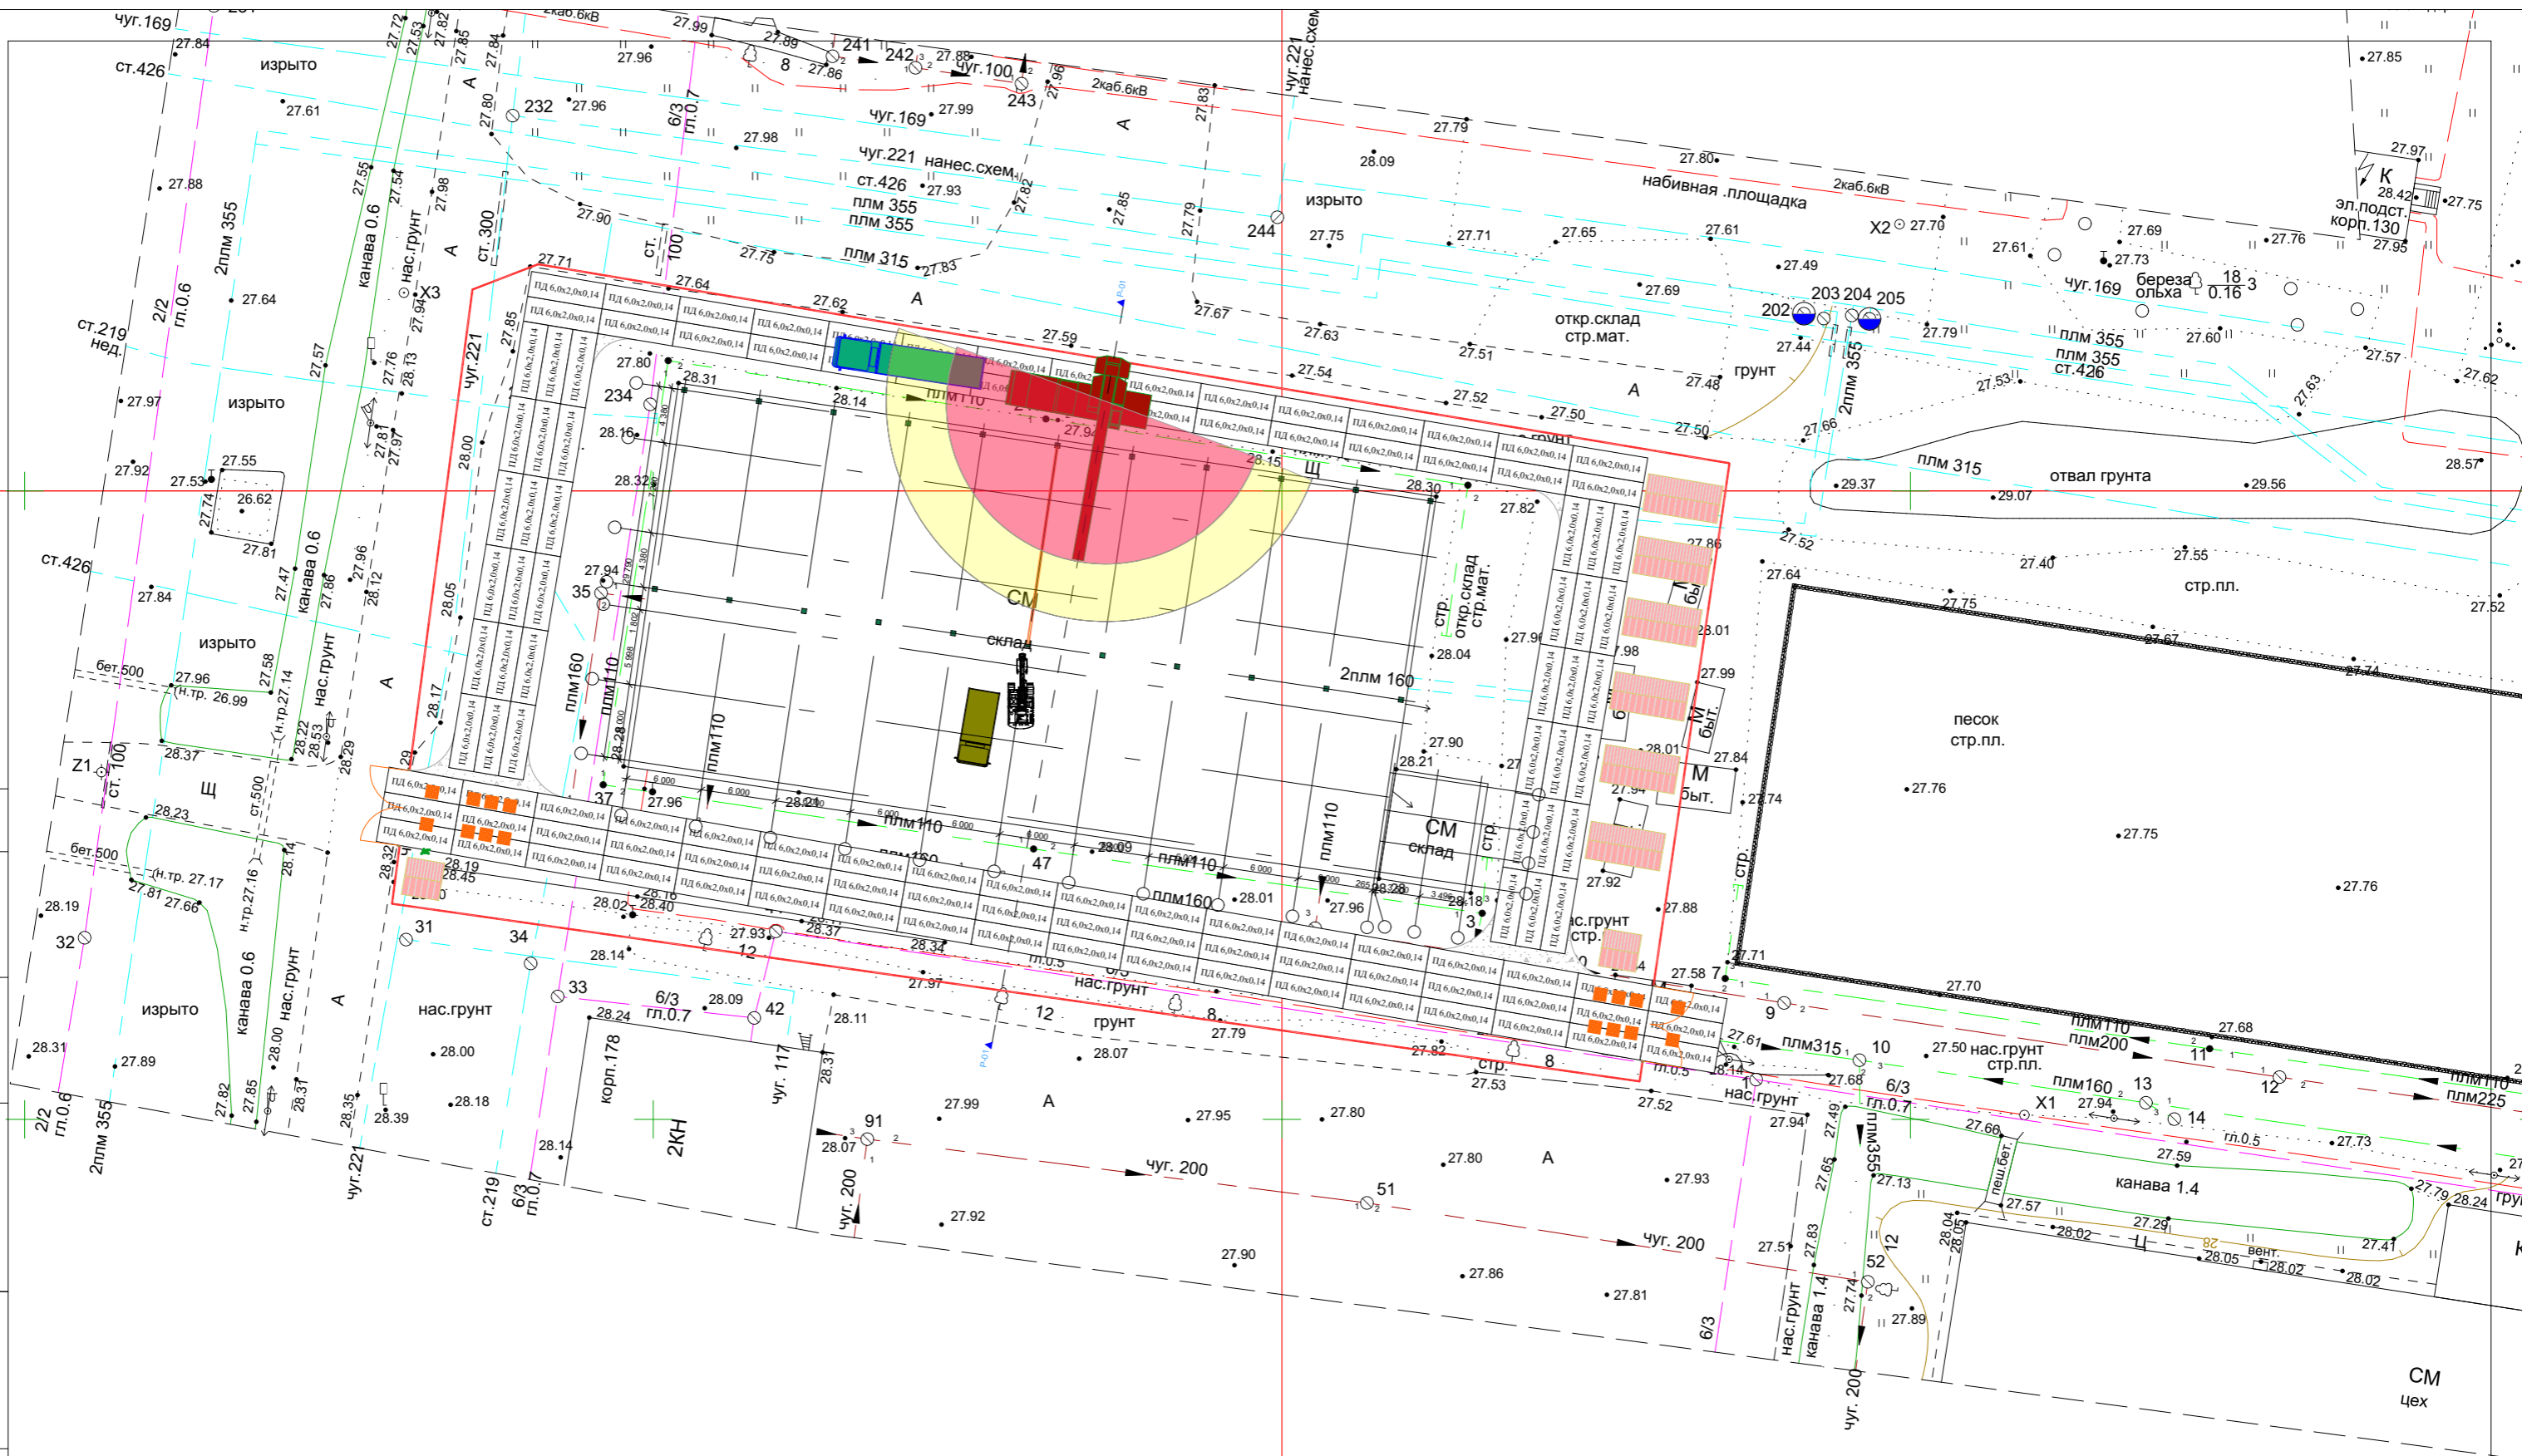

ГАП					
ГИП					
Нач. отд.					
Гл. спец.					
Рук. гр.					
Проверил					
Проектировал					
Н. контр.					
				Стадия	Лист
					Листов
				© ООО "ФОРМАТ ЛТД" 1998	
				t. 277-5066	