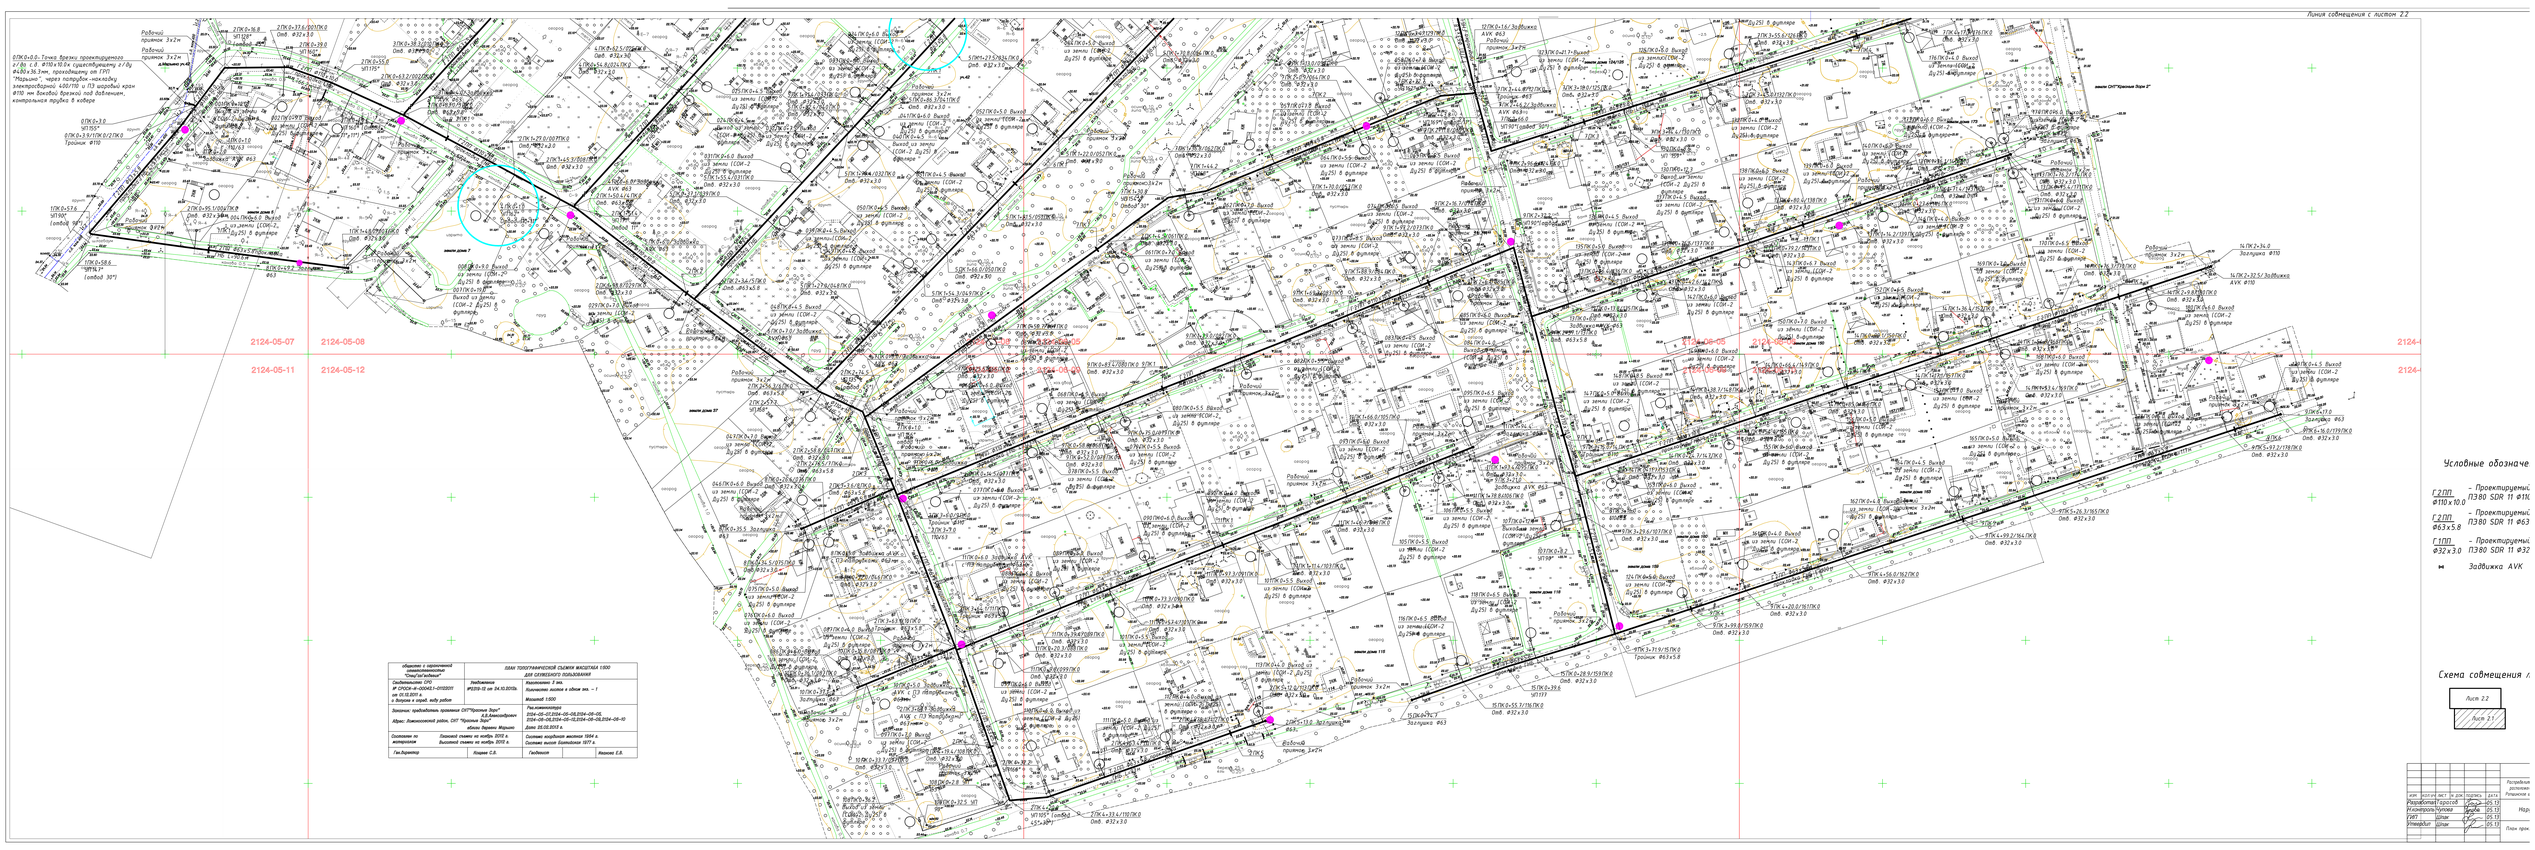
Линия совмещения с листом 22
2124-05-07
2124-05-08
2124-05-11
2124-05-12
2124-05-05
2124-05-06
2124-
Условные обозначе
Г2ПП Ø110х10,0 – Проектируемый ПЭ80 SDR 11 Ø11
Г2ПП Ø63х5,8 – Проектируемый ПЭ80 SDR 11 Ø63
Г1ПП Ø32х3,0 – Проектируемый ПЭ80 SDR 11 Ø32
Задвижка AVK
Схема совмещения л
Лист 22
Лист 21
ООО «Торговый Дом «Трубопроводные Системы»
Разработал Гарасов
Проверил Чупов
ГИП Шпак
Утвердил Шпак
План прок