



Фасад 1-4

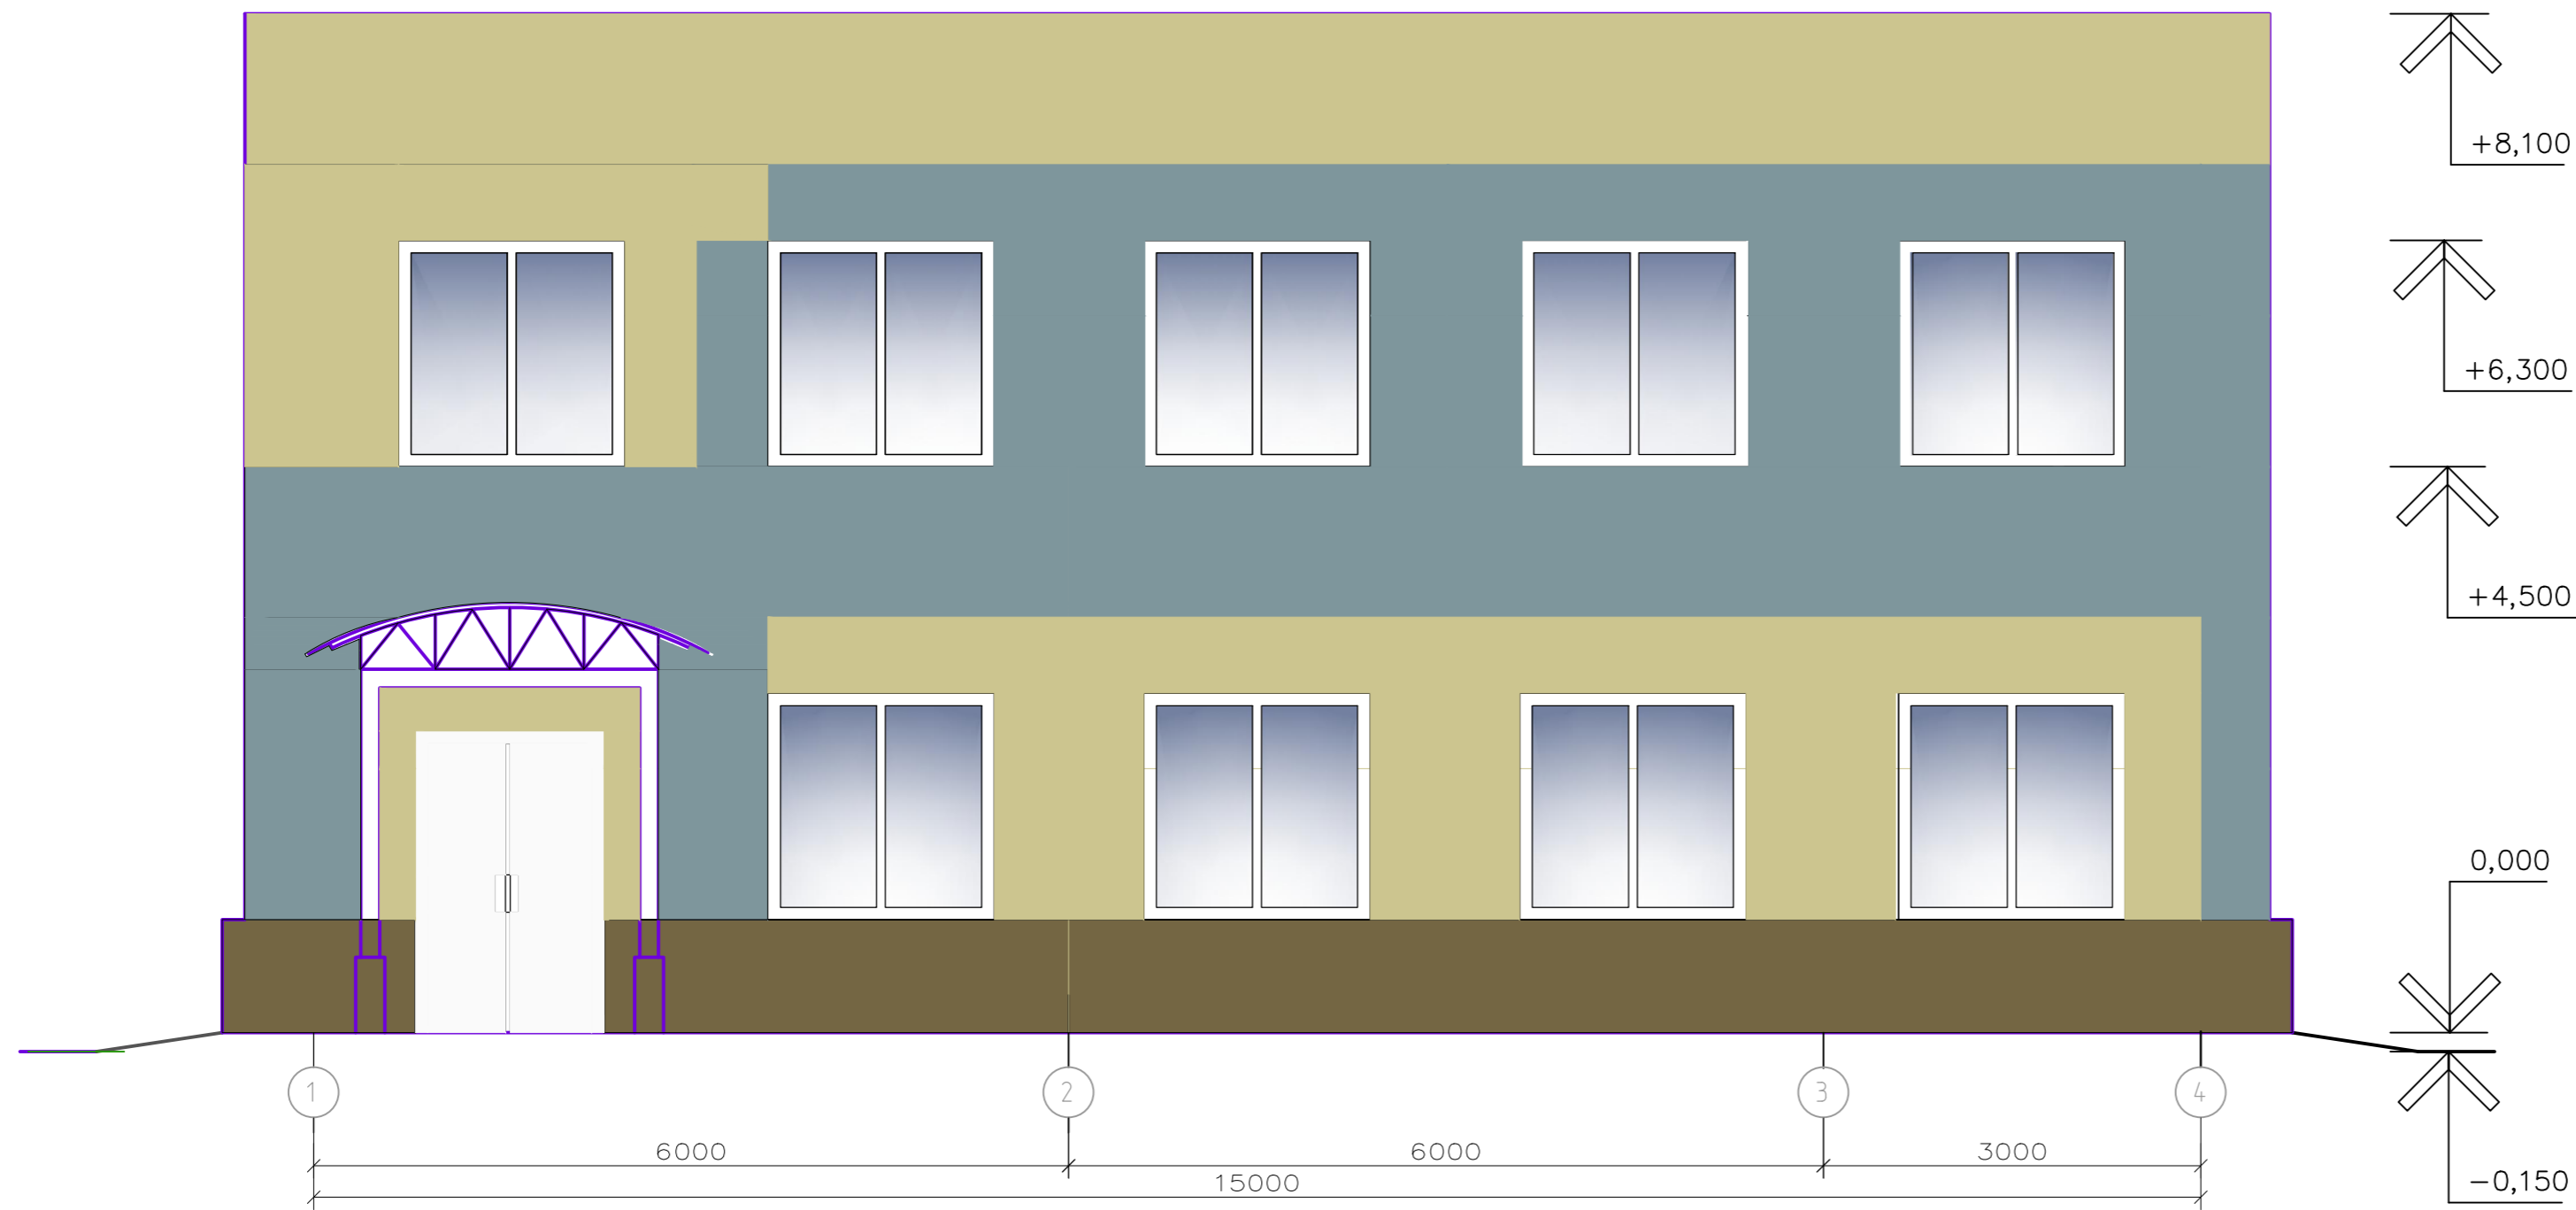

Фасад А-В

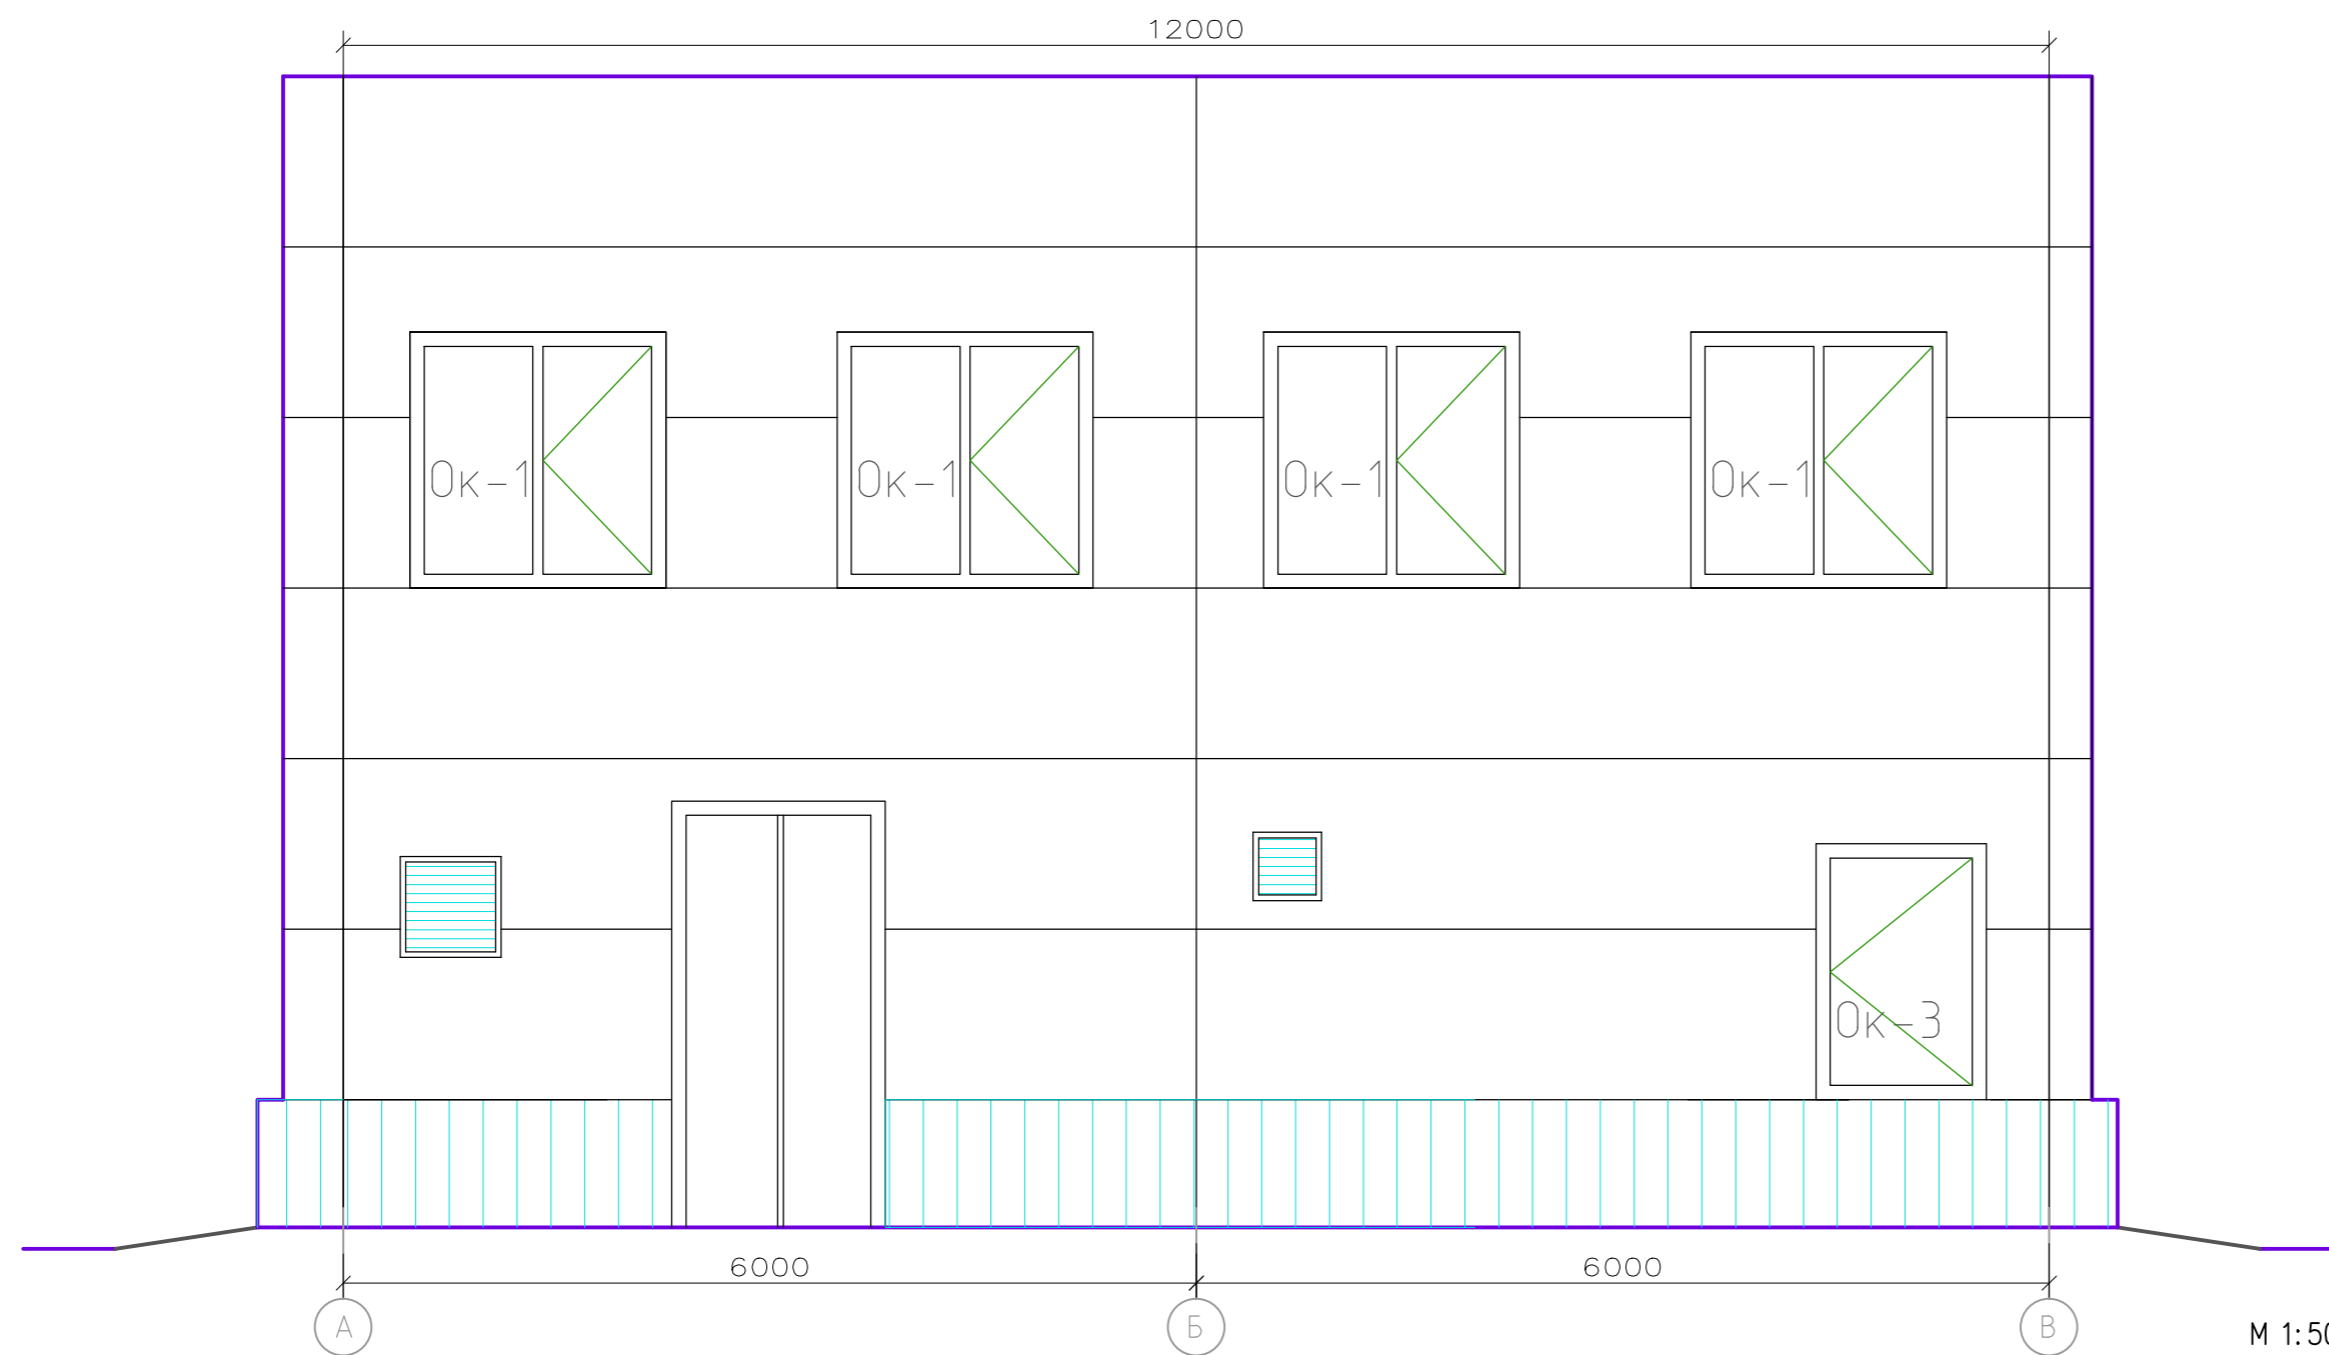

Ограждающие конструкции здания:

- 1 - стены - панели "Сэндвич", нащельники и сливы, цвет серо-голубой RAL 5024;
- 2 - окраска цоколя - покрытие "Астратек", цвет коричневый RAL 8025;
- 3 - стены - панели "Сэндвич", нащельники и сливы, цвет светло-бежевый RAL 10
- 4 - ворота и наружные двери, цвет светло-серый RAL 1013.

Инв.№ подл. Погр. и дата  
030

01/2010-00-07-AP					
Строительство двухэтажного спортивного комплекса					
Изм.	Кол.ч.	Лист	№ док.	Погн.	Дата
Разработал	Гузеев				07.10
Проверил	Калиткин				07.10
Н.контроль	Ануфриев				07.10
Архитектурные решения			Стадия	Лист	Листов
Фасады			П		1
			Клуб "мастер" г. Томск		

Формат А2