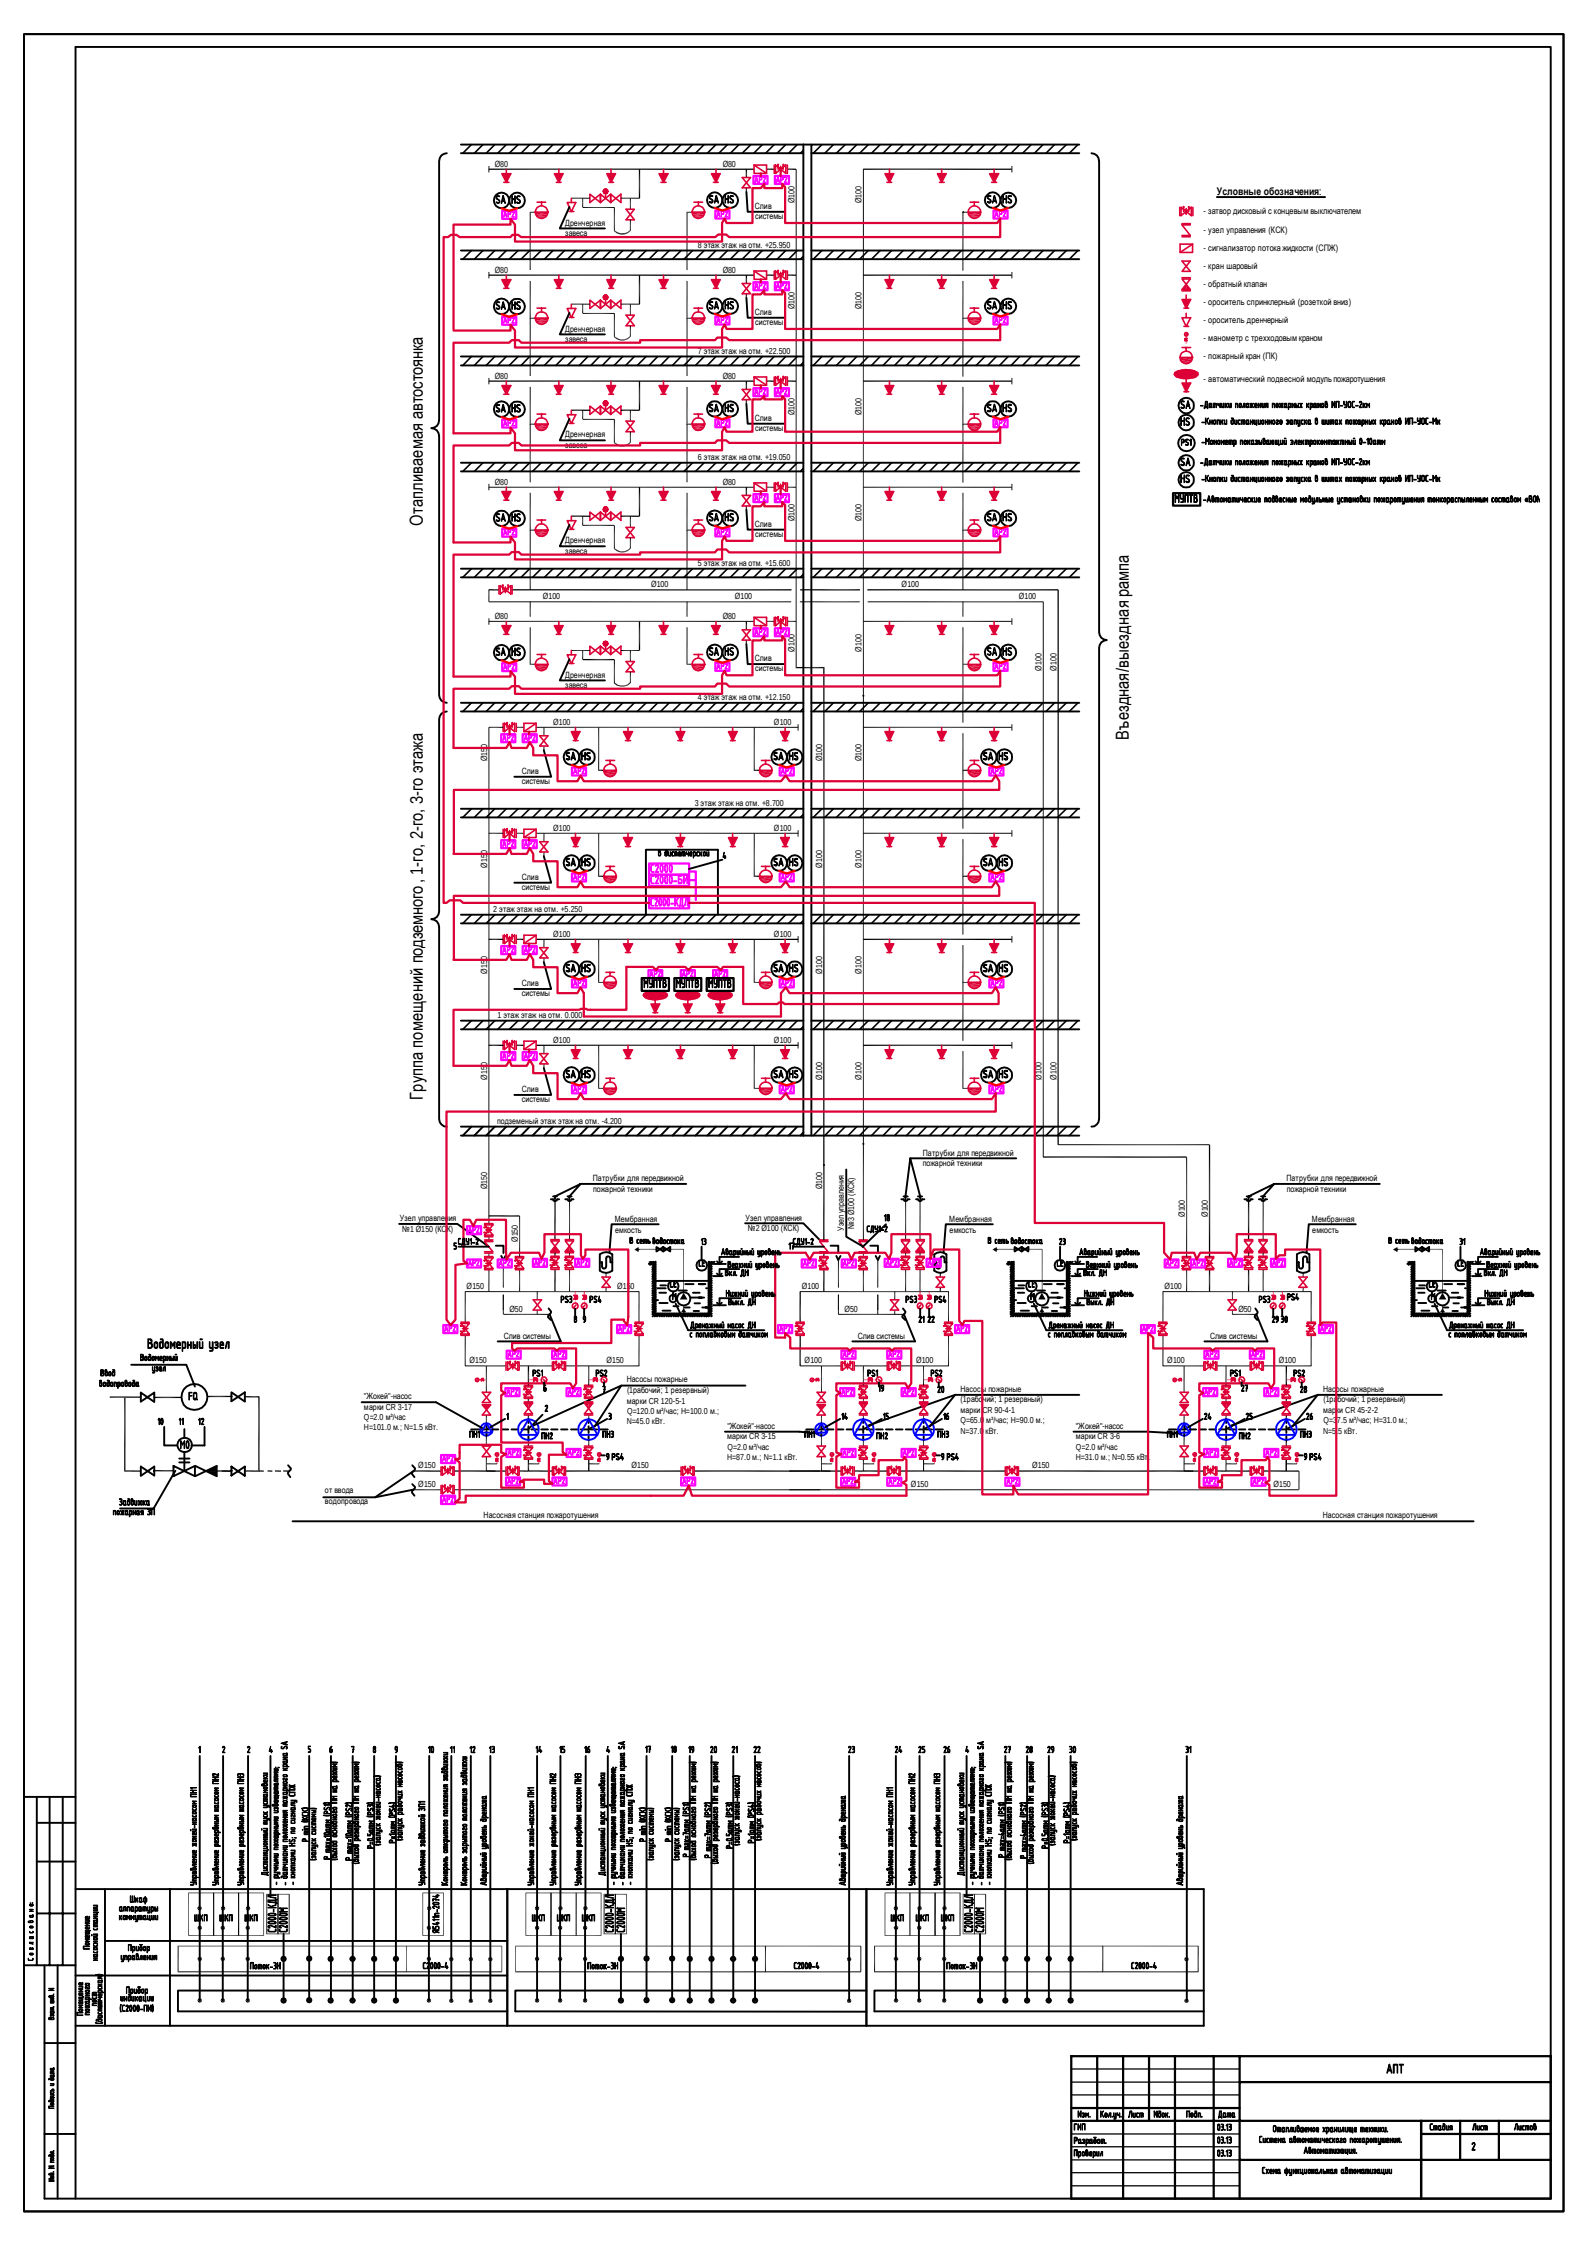

						АПТ
Изм.	Кол.уч.	Лист	№док.	Подп.	Дата	
ГИП					03.19	Охлаждаемое хранилище овощей. Система автоматического пожаротушения. Автоматизация.
Разработал					03.19	
Проверил					03.19	
						Схема функциональная автоматизации

Стадия	Лист	Листов
	2	

Инв.№ подл. | Подпись и дата | Взам. инв.№