



Данные питающей сети

Распределительный пункт	Тип, И, Iуст, Iотсеч, А Расцепитель или плавкая вставка, А
-------------------------	---

Распределительная сеть	Марка и сечение провода, кабеля Длина провода, кабеля Ток короткого замыкания в линии
	Шкаф управления, пусковая аппаратура

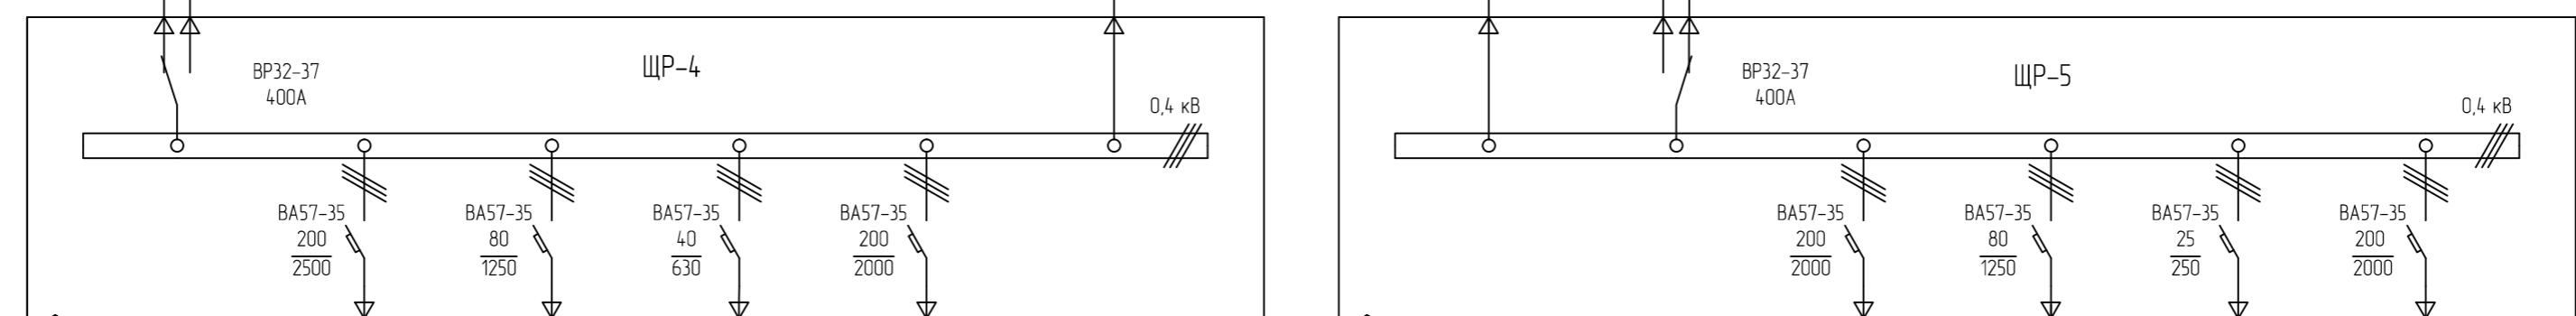

Электроприемник	Условное обозначение на плане				
	Рн/Рр, кВт	100/70	20/20	15/15	
	Iр, А	133,1	38	28,5	
	Потеря напряжения ΔU, %	0,8	0,7	2,2	
	Фаза сети	ABC	ABC	ABC	
	Наименование потребителя	Водоотлив	Эл.печь	Пневмобетона-назметатель	Резерв

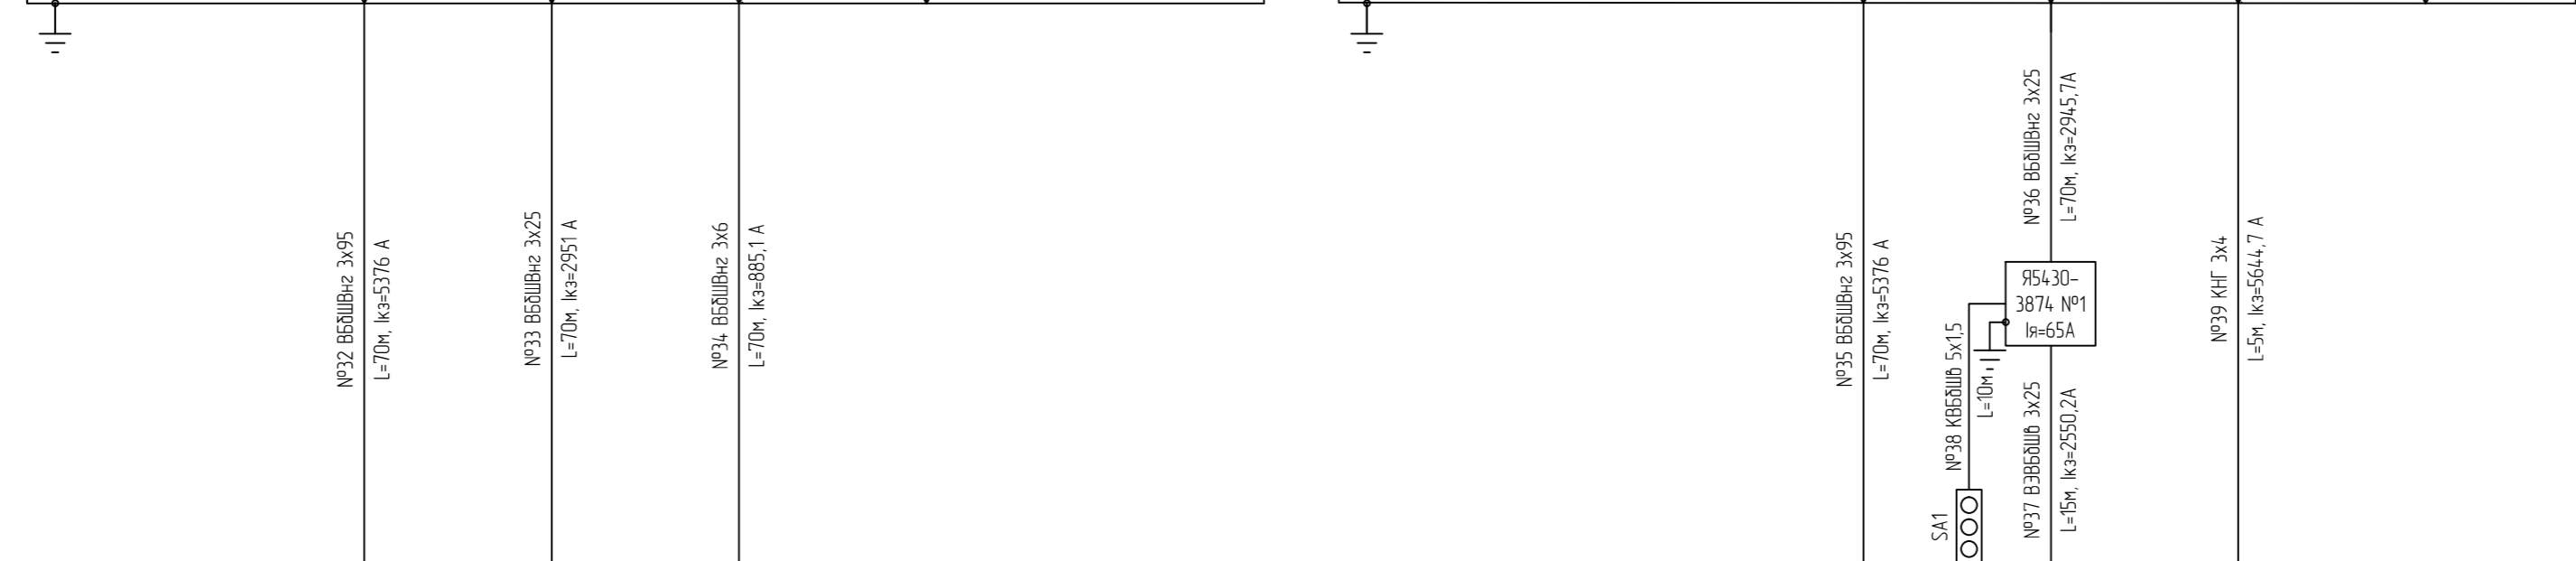

	М			

Взам. инв. №  
Лист и дата  
Инв. № листа

Изм.	Кол. уч.	Лист	№ док.	Подп.	Дата	Проект на электроснабжение строительной площадки №98	Стандия	Лист	Листов
Разработал								6	
Проверил									
Нач. отдела									
Н. контроль									
ГИП						Схема однолинейная ЩР-4, ЩР5			