План расположения сетей системы оповещения о пожаре в подвале

М 1:200

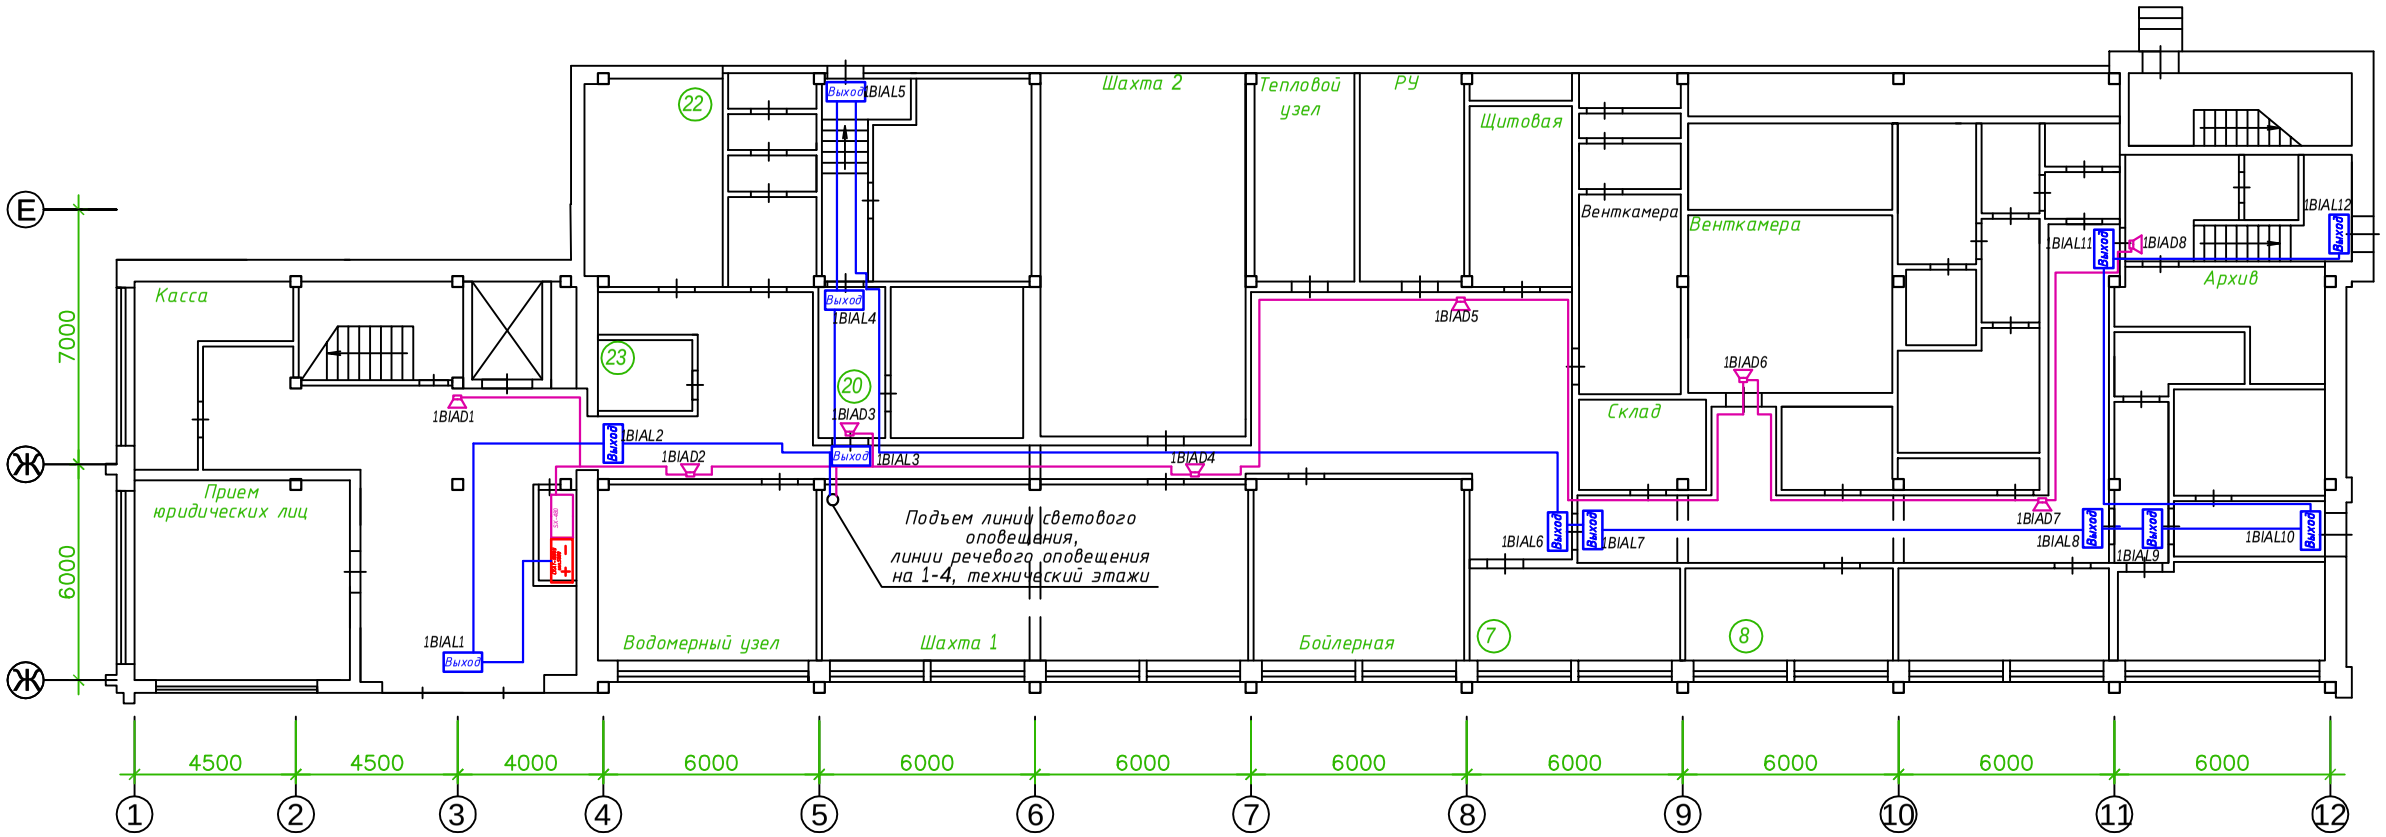

План расположения оборудования на посту охраны

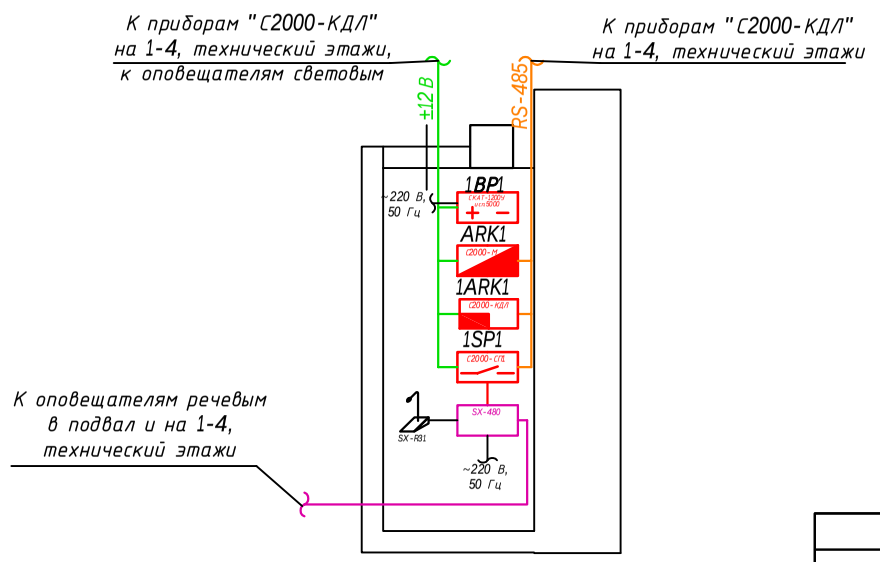

Примечание:

1. Оповещатели световые "НБО 12-01 ВЫХОД" установить над эвакуационными выходами.
2. Оповещатели речевые "SWS-3A" установить на высоте не менее 2,3 м от уровня пола, но расстояние от потолка до верхней части оповещателя должно быть не менее 150 мм согласно СП3.13130.2009 п.4.4.
3. Линии оповещения проложить кабелем КПСЭнг(А)-FRLS 1х2х0,75.
   Кабели и провода прокладывать на расстоянии не менее 500 мм от силовых и осветительных кабелей.
   Трассы прокладывать за подвесным потолком на тросу.

Изм.	Кол.уч.	Лист	№док.	Подп.	Дата	ГЦТЭ Левобережного узла связи ОАО "Ростелеком", расположенный по адресу: г.Новосибирск, ул.Выставочная, 15/3			
ГИП						Автоматическая пожарная сигнализация, система оповещения о пожаре	Стадия	Лист	Листов
							Р	10	16
Выполнил		Семенова Е.В.				План расположения сетей системы оповещения о пожаре в подвале			
Проверил									
Н. контр.									

Согласовано

Взам. инв. №

Подпись и дата

Инв. № подл.

Формат А3

PDF создан с пробной версией pdfFactory Pro www.pdffactory.com