


Структурная схема

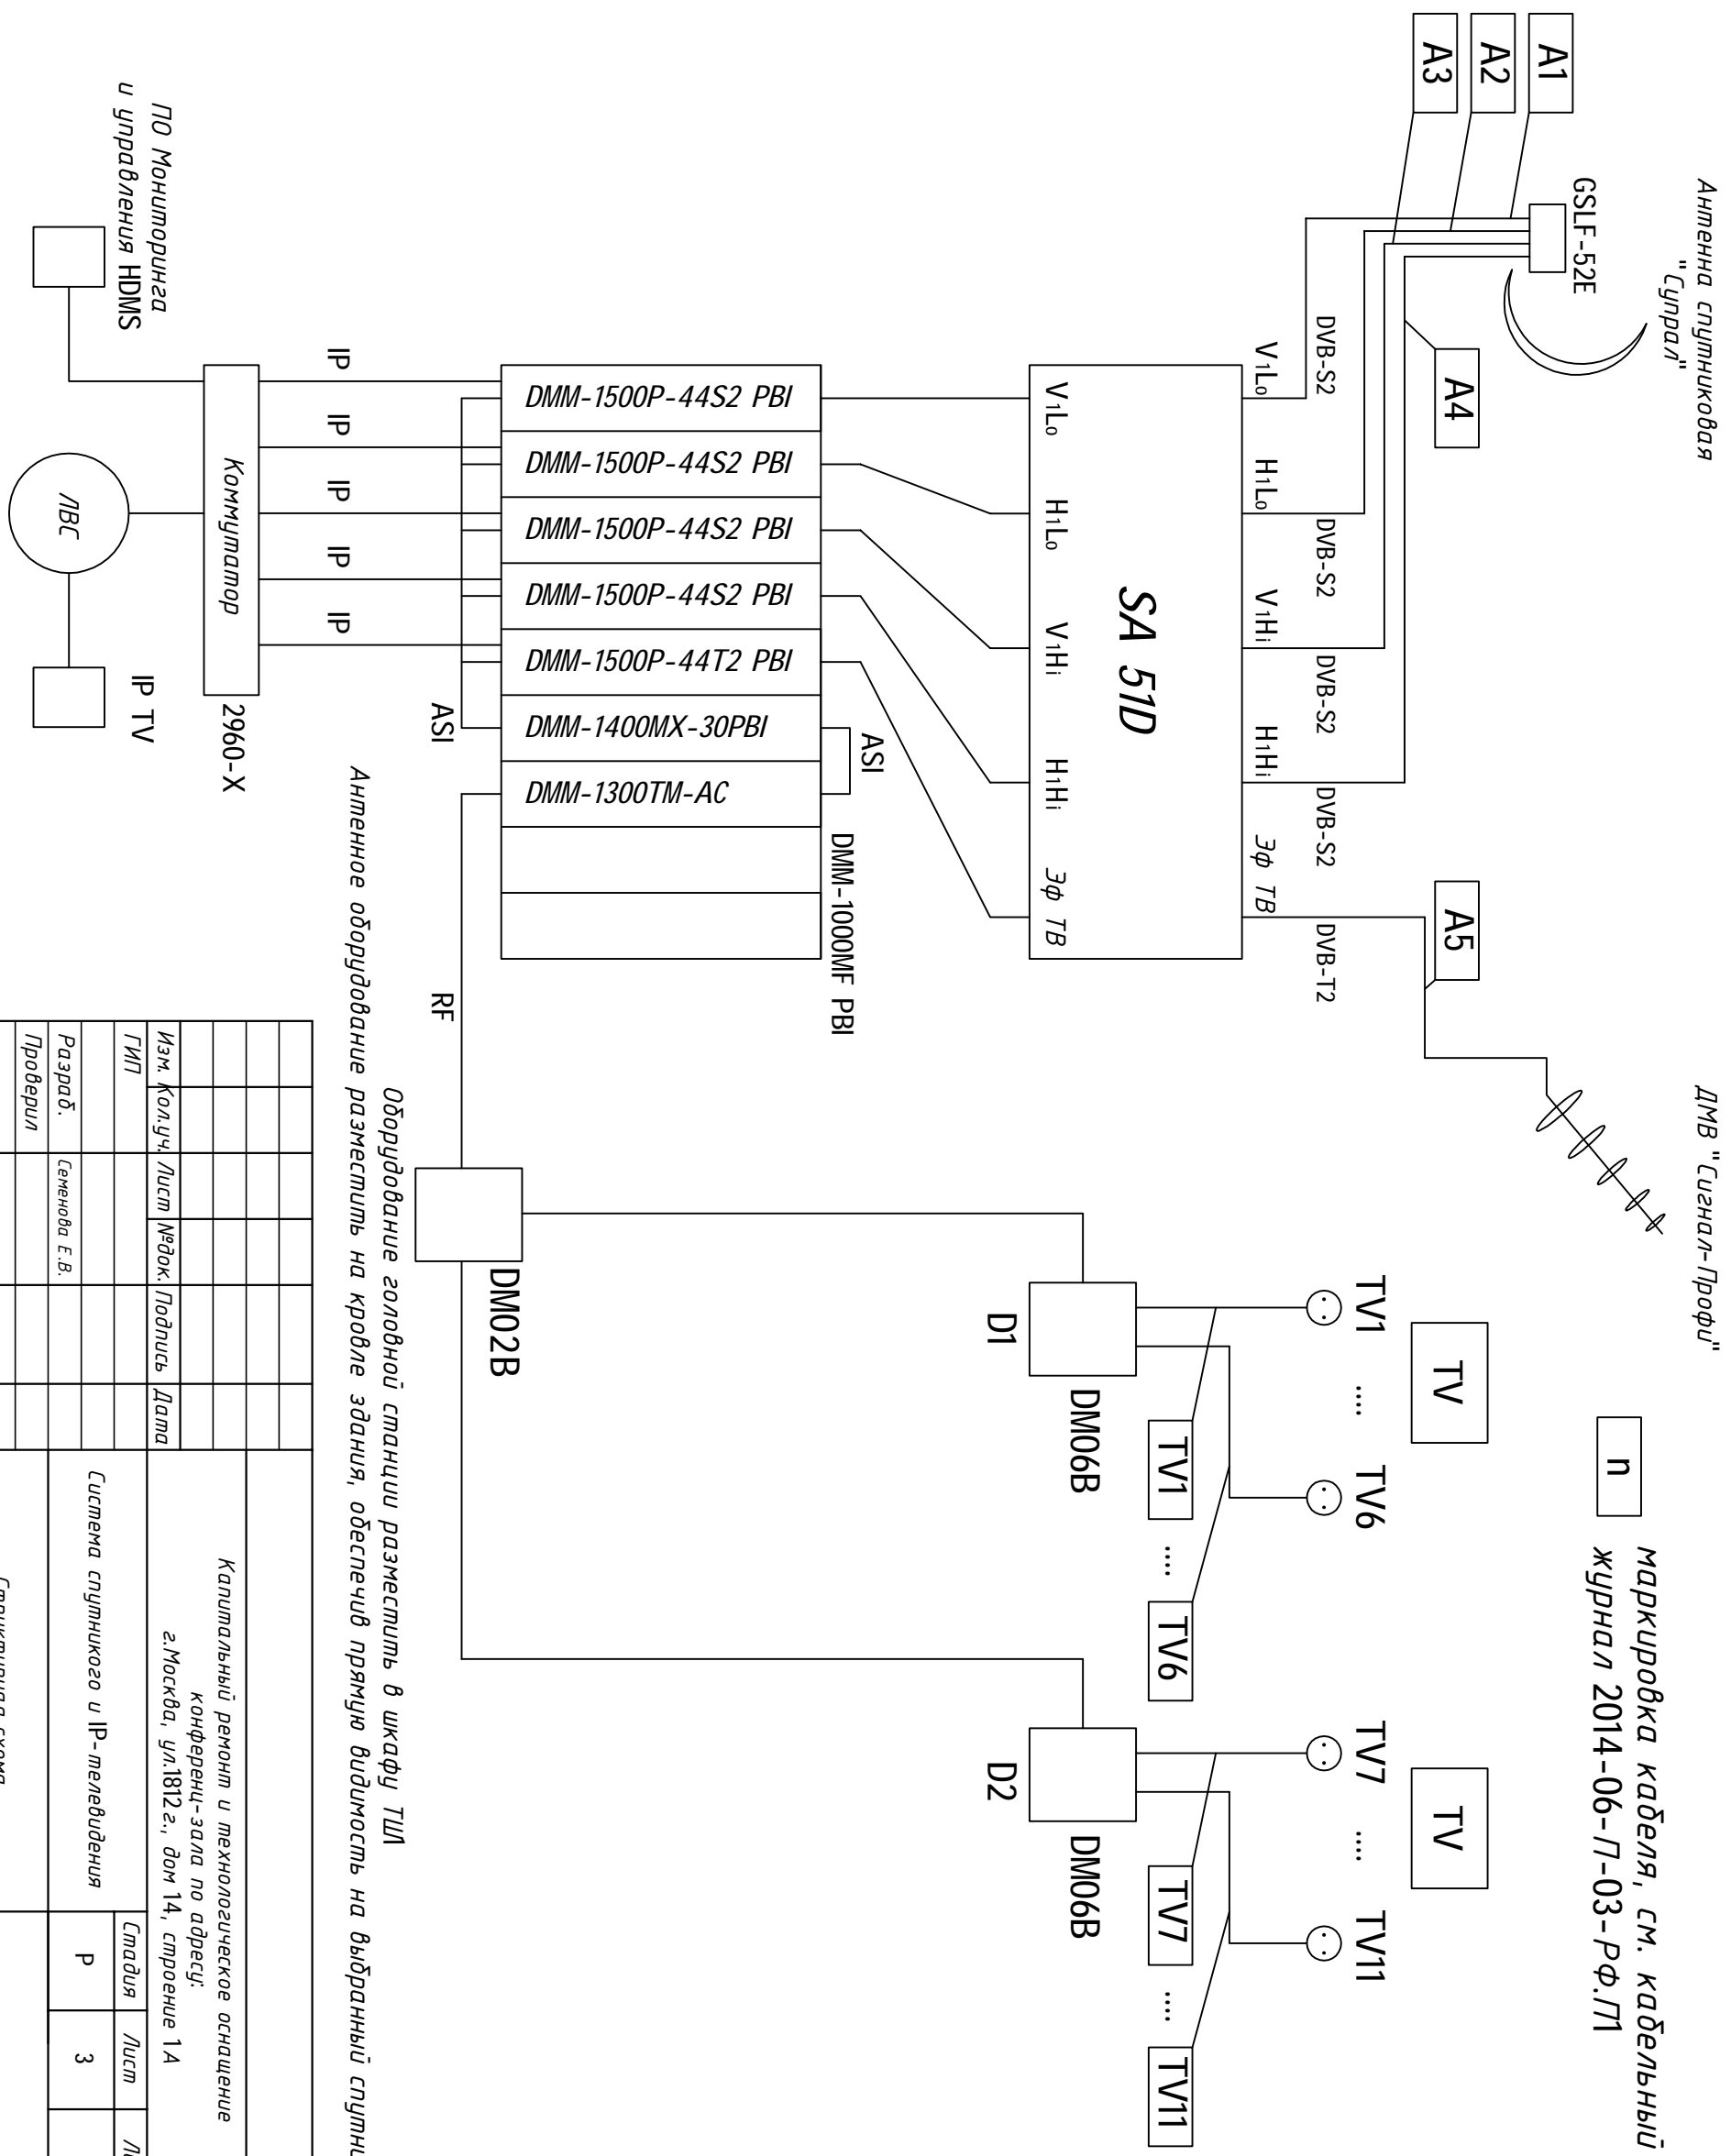

п
маркировка кабеля, см. кабельный журнал 2014-06-П-03-РФ.П1

Оборудование головной станции разместить в шкафу ТШ1
Антенное оборудование разместить на кровле здания, обеспечить прямую видимость на выбранный спутник

Капитальный ремонт и технологическое оснащение конференц-зала по адресу: г.Москва, ул.1812г., дом 14, строение 1А			
Изм. Кол.уч.	Лист	№докум.	Подпись
ГИП			Дата
Разраб.	Семенова Е.В.		
Проберил			
Н. контр.			
Система спутникового и IP-телевидения			Стр. 3
Структурная схема			Листов 5

Инв. № подл.	Подпись и дата	Взам.инв.№	Согласовано		