Структурная схема автоматической пожарной сигнализации, системы оповещения о пожаре, системы громкоговорящей связи и музыкальной трансляции

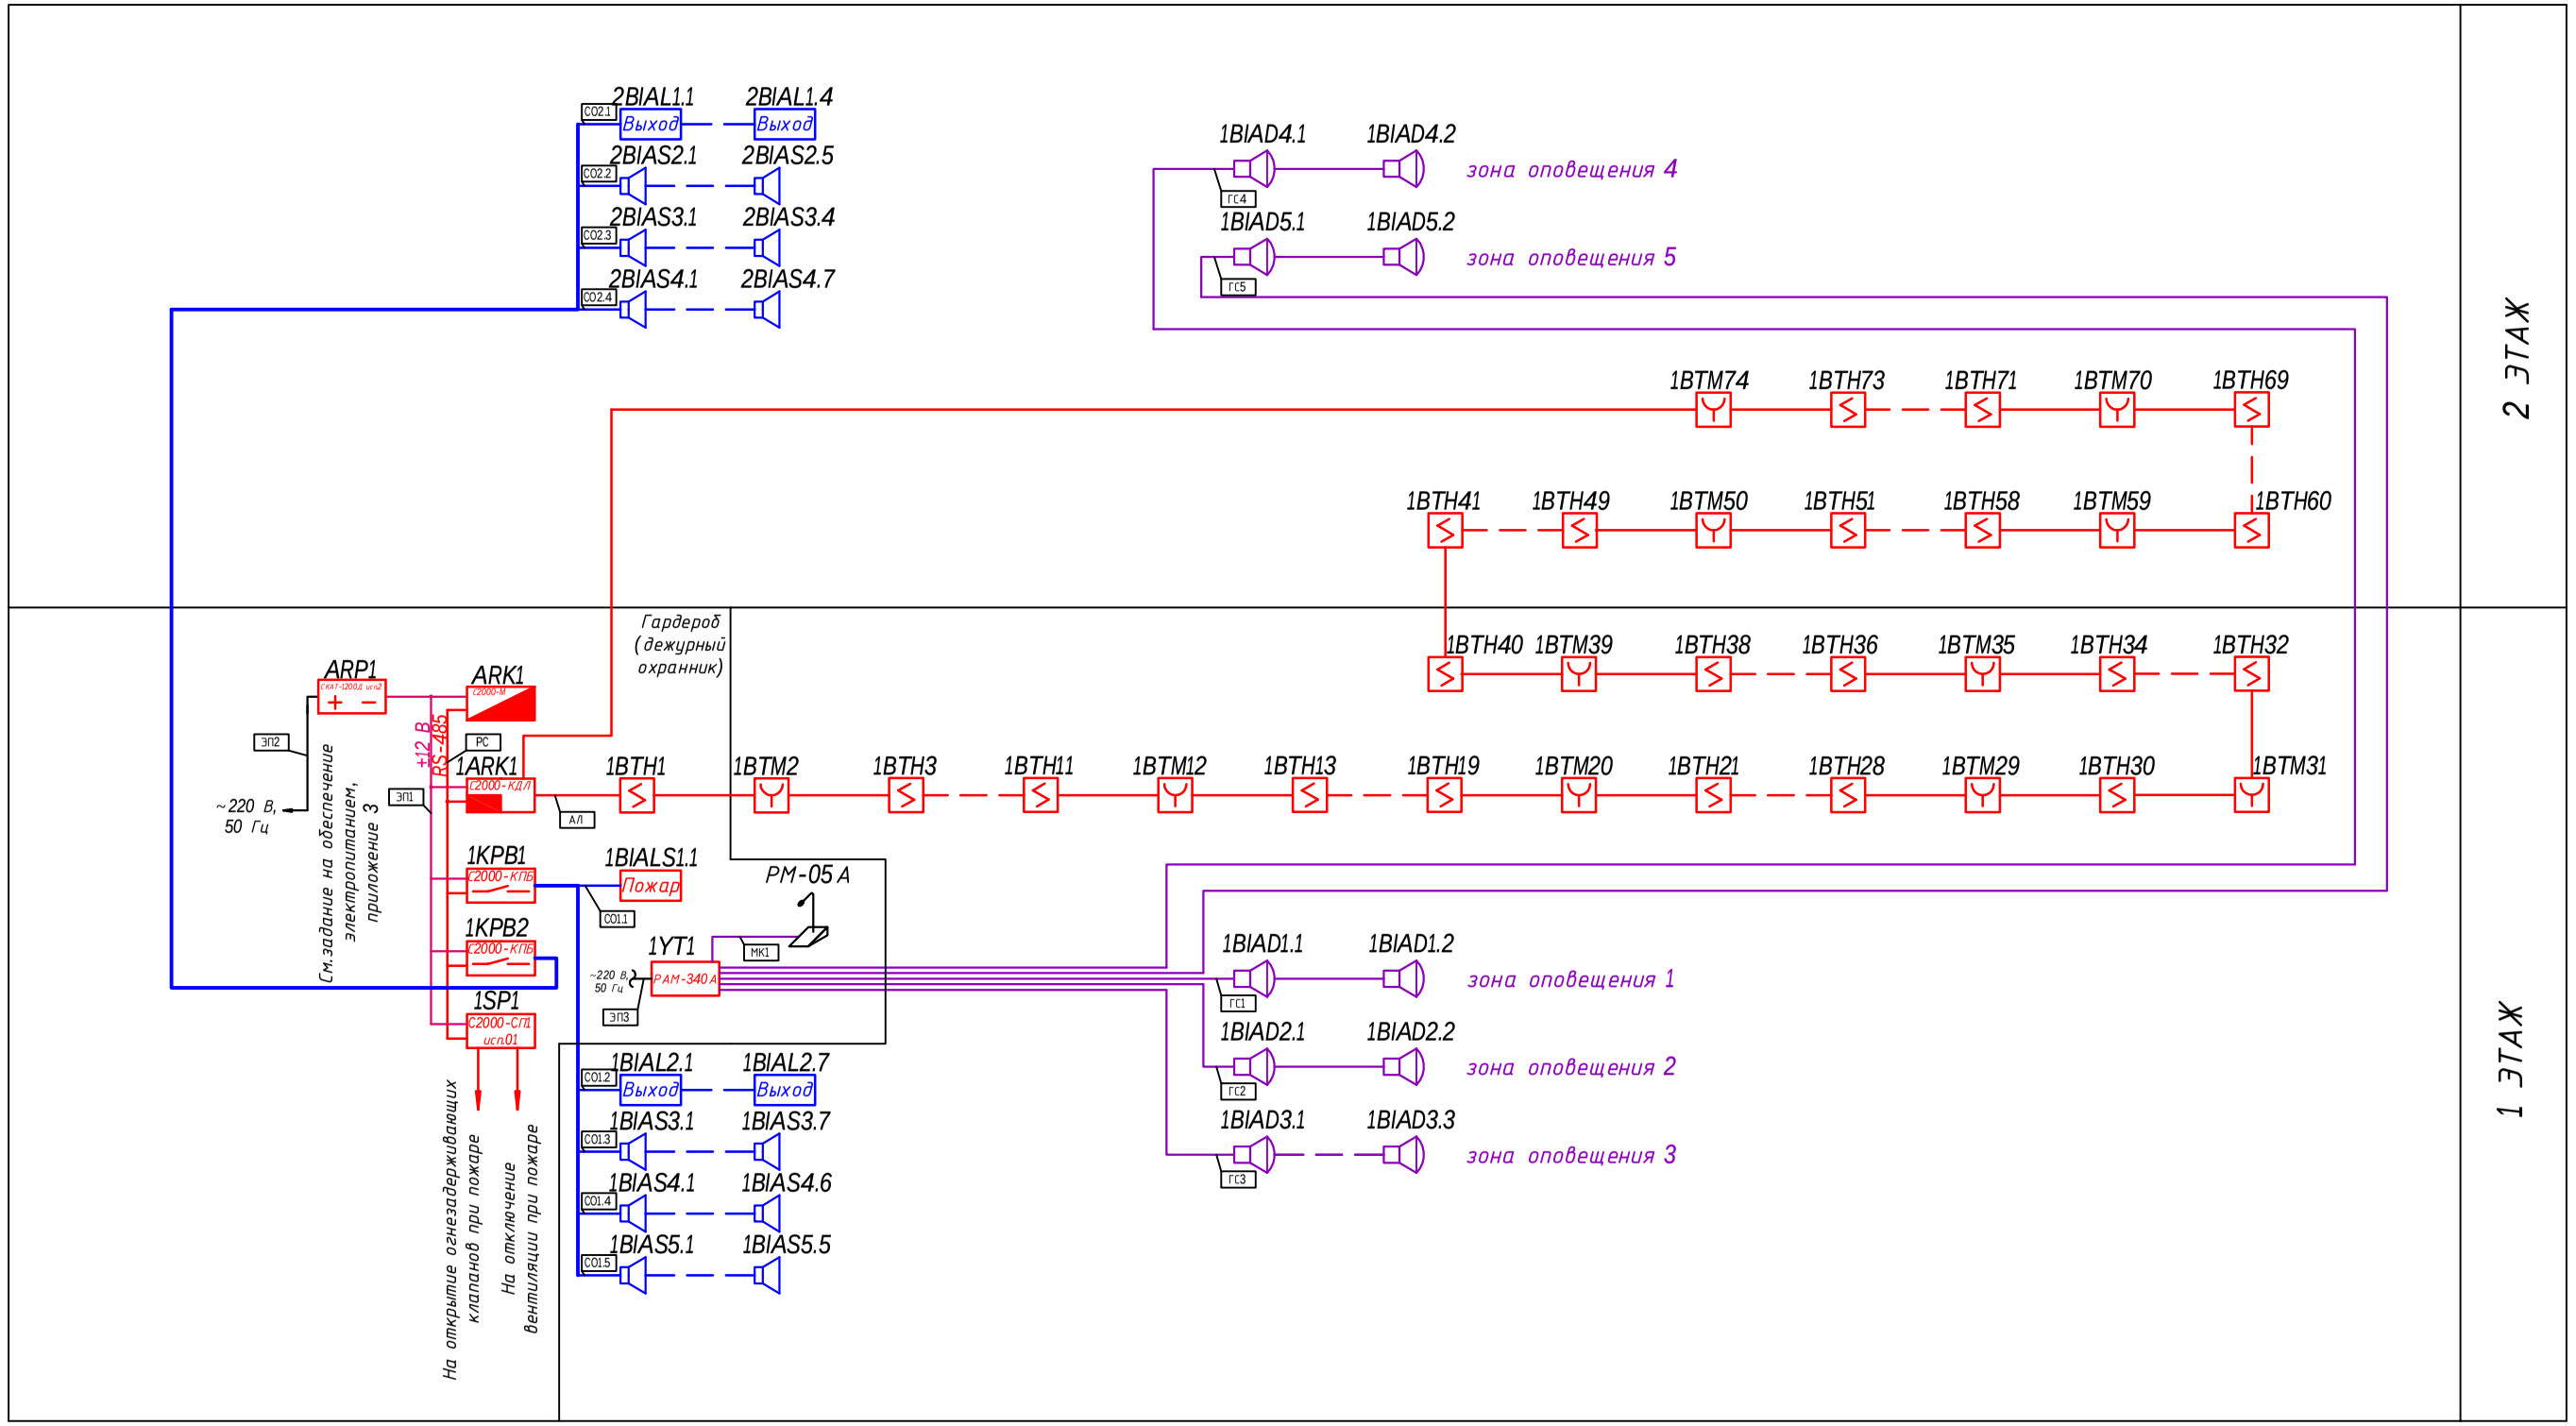

РС маркировка кабеля, см. приложение 1 "Кабельный журнал"

Согласовано

Взам. инв. №

Подпись и дата

Инв. № подл.

Изм.	Кол.уч.	Лист	№док.	Подп.	Дата
Разраб.					
Проверил					
Н. контр.					
ГИП					

Детский центр искусств в г.Среднеколымск

Здание детского центра искусств

Стадия	Лист	Листов
Р	3	10

Структурная схема автоматической пожарной сигнализации, системы оповещения о пожаре, системы громкоговорящей связи и музыкальной трансляции

Формат А3

PDF создан с пробной версией pdfFactory Pro www.pdffactory.com