


3D модель проектируемого ИТП

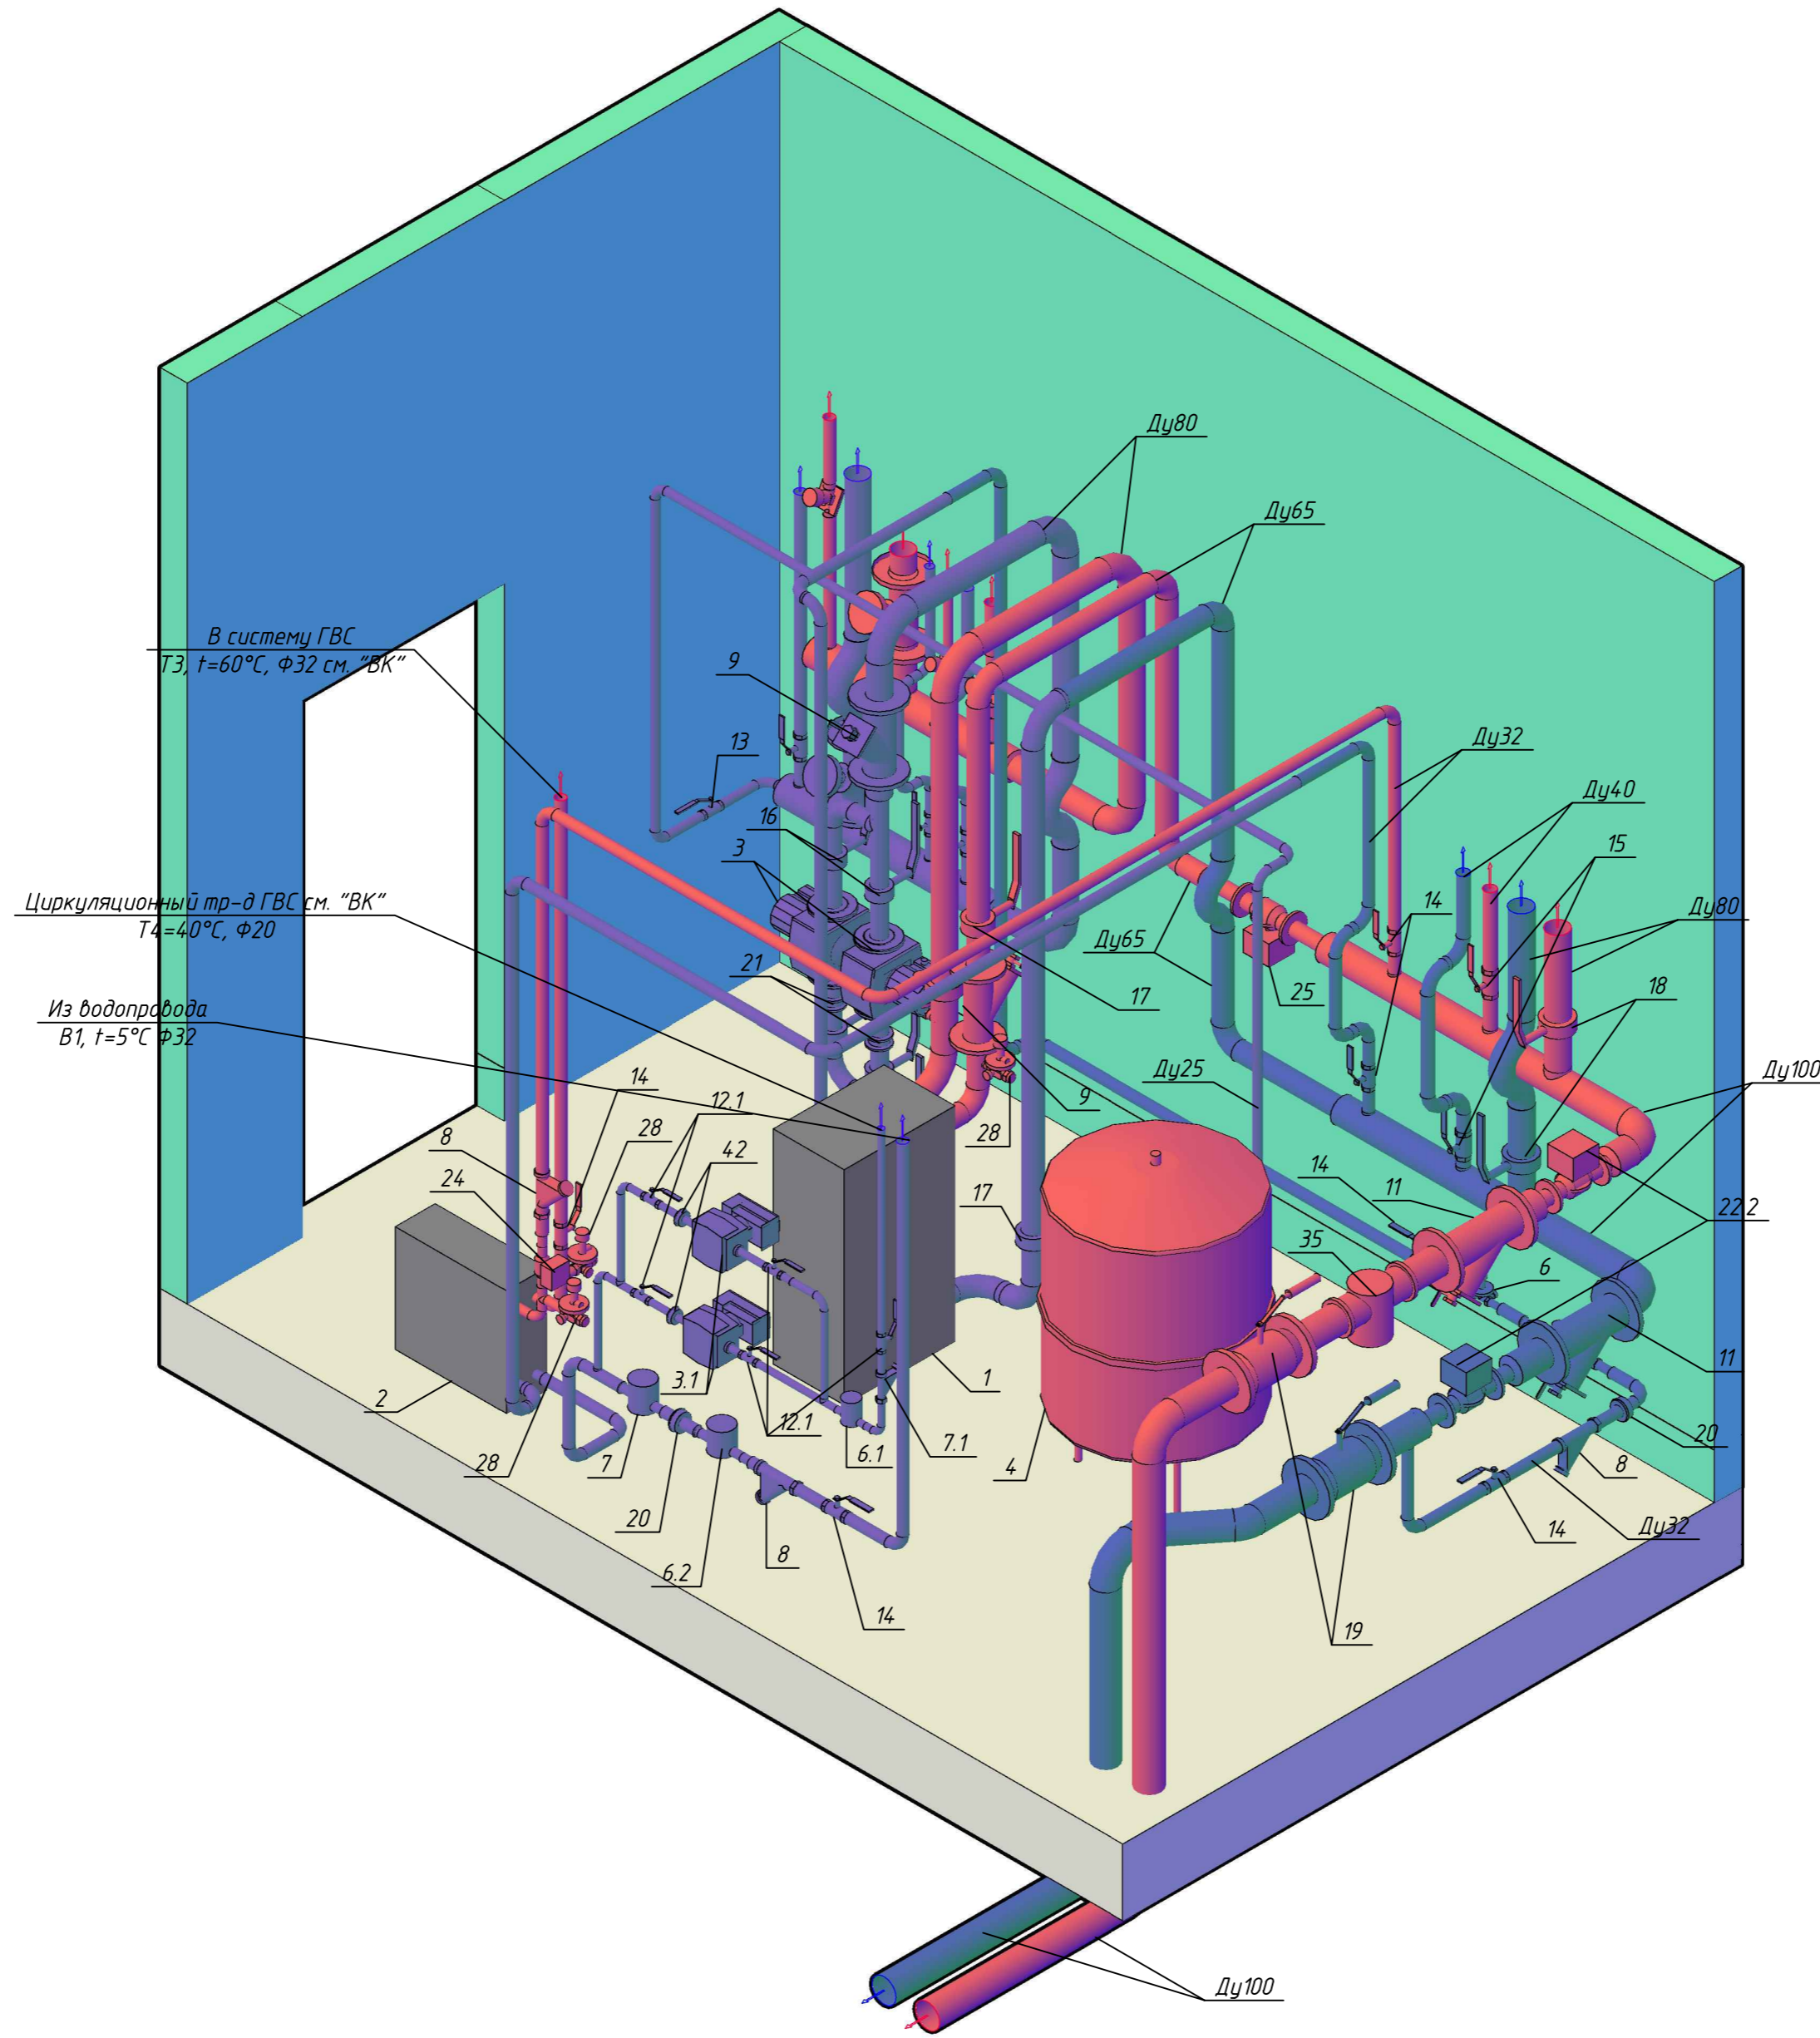

Примечания: 1. Магистральные трубопроводы покрываются теплоизоляцией K-flex ST-AL по всей длине
 2. Отметку устройства трубопроводов и оборудования уточнить в процессе монтажа

18-08-11-3-ТМ					
Национальный автомобильный спасательный учебно-тренировочный центр подготовки горноспасателей и шахтеров в г. Новокузнецке, Новоильинский район, севернее микрорайона 1-1А					
Изм.	Кол. уч.	Лист	№ док.	Подп.	Дата
Ген. дир.		Рябов			02.15
ТИП		Яворский			02.15
Разраб.		Вакарчук			02.15
				Стадия	Лист
				РД	6
				000 "Адикс" г. Москва	

Согласовано	
Инв. № подл.	
Подп. и дата	
Взам. инв. №	