


Условные обозначения:

- Н — трубопровод жидкого топлива от автоцистерны в резервуары
- Н1 — то же от резервуаров к котлам
- Н2 — циркуляционный трубопровод жидкого топлива
- направление движения среды
- ⊗ задвижка, вентиль
- ⊗ клапан обратный
- ⊗ проход трубопровода через стену или перекрытие

Взам.инв. N  
Подпись и дата  
Инв. N подл.

Условные обозначения  
 Манометр с трехходовым краном МПЗ-У 0-4кгс/см<sup>2</sup>  
 ЗК1  
 Кип 1 (PE) – отборное устройство для датчика давления ЗК4-277.10-90  
 Кип 2 (TE) – прижим по ЗК4-1-31-95.  
 ЗК1-закладная ЗК4-277.10-90

Клапан обратный ARI-ARMATUREN DN-20  
 Обратный клапан Ø20

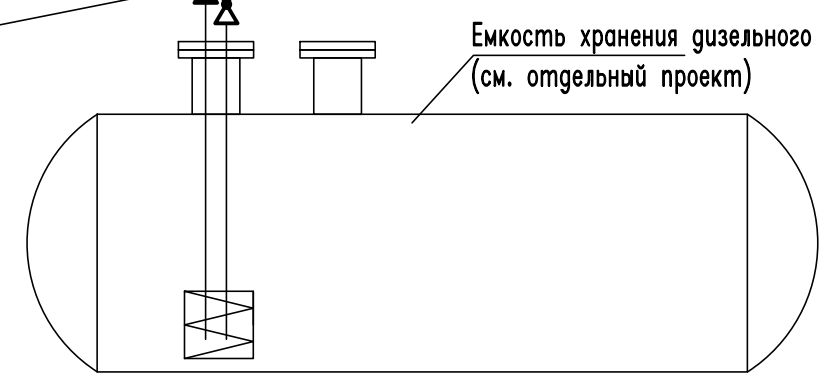

						-ИОС.ТП			
						Реконструкция котельной гостинично-административного комплекса			
Изм.	Кол.зч.	Лист	N док.	Подпись	Дата	Реконструкция котельной гостинично-административного комплекса	Стадия	Лист	Листов
							П	2	
ГИП						Принципиальная схема топливоподачи			
Рук.гр. Разраб. Созонов									