

Согласовано

Инв. № подл.	Подп. и дата	Взам. инв. №

ТМ							
Котельная предприятия ООО "ПП Полесье" по ул. Советской, 139 в г.Кобрине							
Изм.	Кол.уч.	Лист	№ док.	Подп.	Дата		
Разраб.	Марчук				09.11		
Провер.					09.11		
Н.контр.					09.11		
ГИП					09.11		
Котельная					Стадия	Лист	Листов
Схема тепловая					С	1	


Поз.	Наименование	Техническая характеристика	Кол.
K1	Котел водогрейный Logano SK745-1040	Q=1,04 МВт	2
K1.1	Горелка газовая MГЗ.1-ZM-L-N	Q <sub>min-max</sub> =0,458-1,340 МВт	2
K2	Насос сетевой IL-65/160-7,5/2	G=60 м <sup>3</sup> /ч, H=30 м, N=7,5 кВт; n=2925 мин <sup>-1</sup>	2 (1 рабочий)
K3	Насос подпиточный MHE-205-2G	G=3 м <sup>3</sup> /ч, H=40 м, N=0,75 кВт	2 (1 рабочий)
K4	Бак расширительный Reflex N800	V=800 л	1
K5	Фильтр-грязевик ФГ-150	Ø150	1
K6	Установка умягчения маятникового типа Fleck 91001600 Duplex	2x100 л	1

Согласовано

				ТМ			
				Котельная предприятия ООО "ПП Полесье" по ул. Советской, 139 в г.Кобрине			
Изм.		Кол. уч.		Лист		№ док.	
Разраб.						09.11	
Провер.						09.11	
Н. контр.						09.11	
ГИП						09.11	
Котельная				Экспликация оборудования.			
Инд. № подл.		Подп. и дата		Взам. инб. №			


Согласовано

Инд. № подл. Подп. и дата. Взам. инв. №

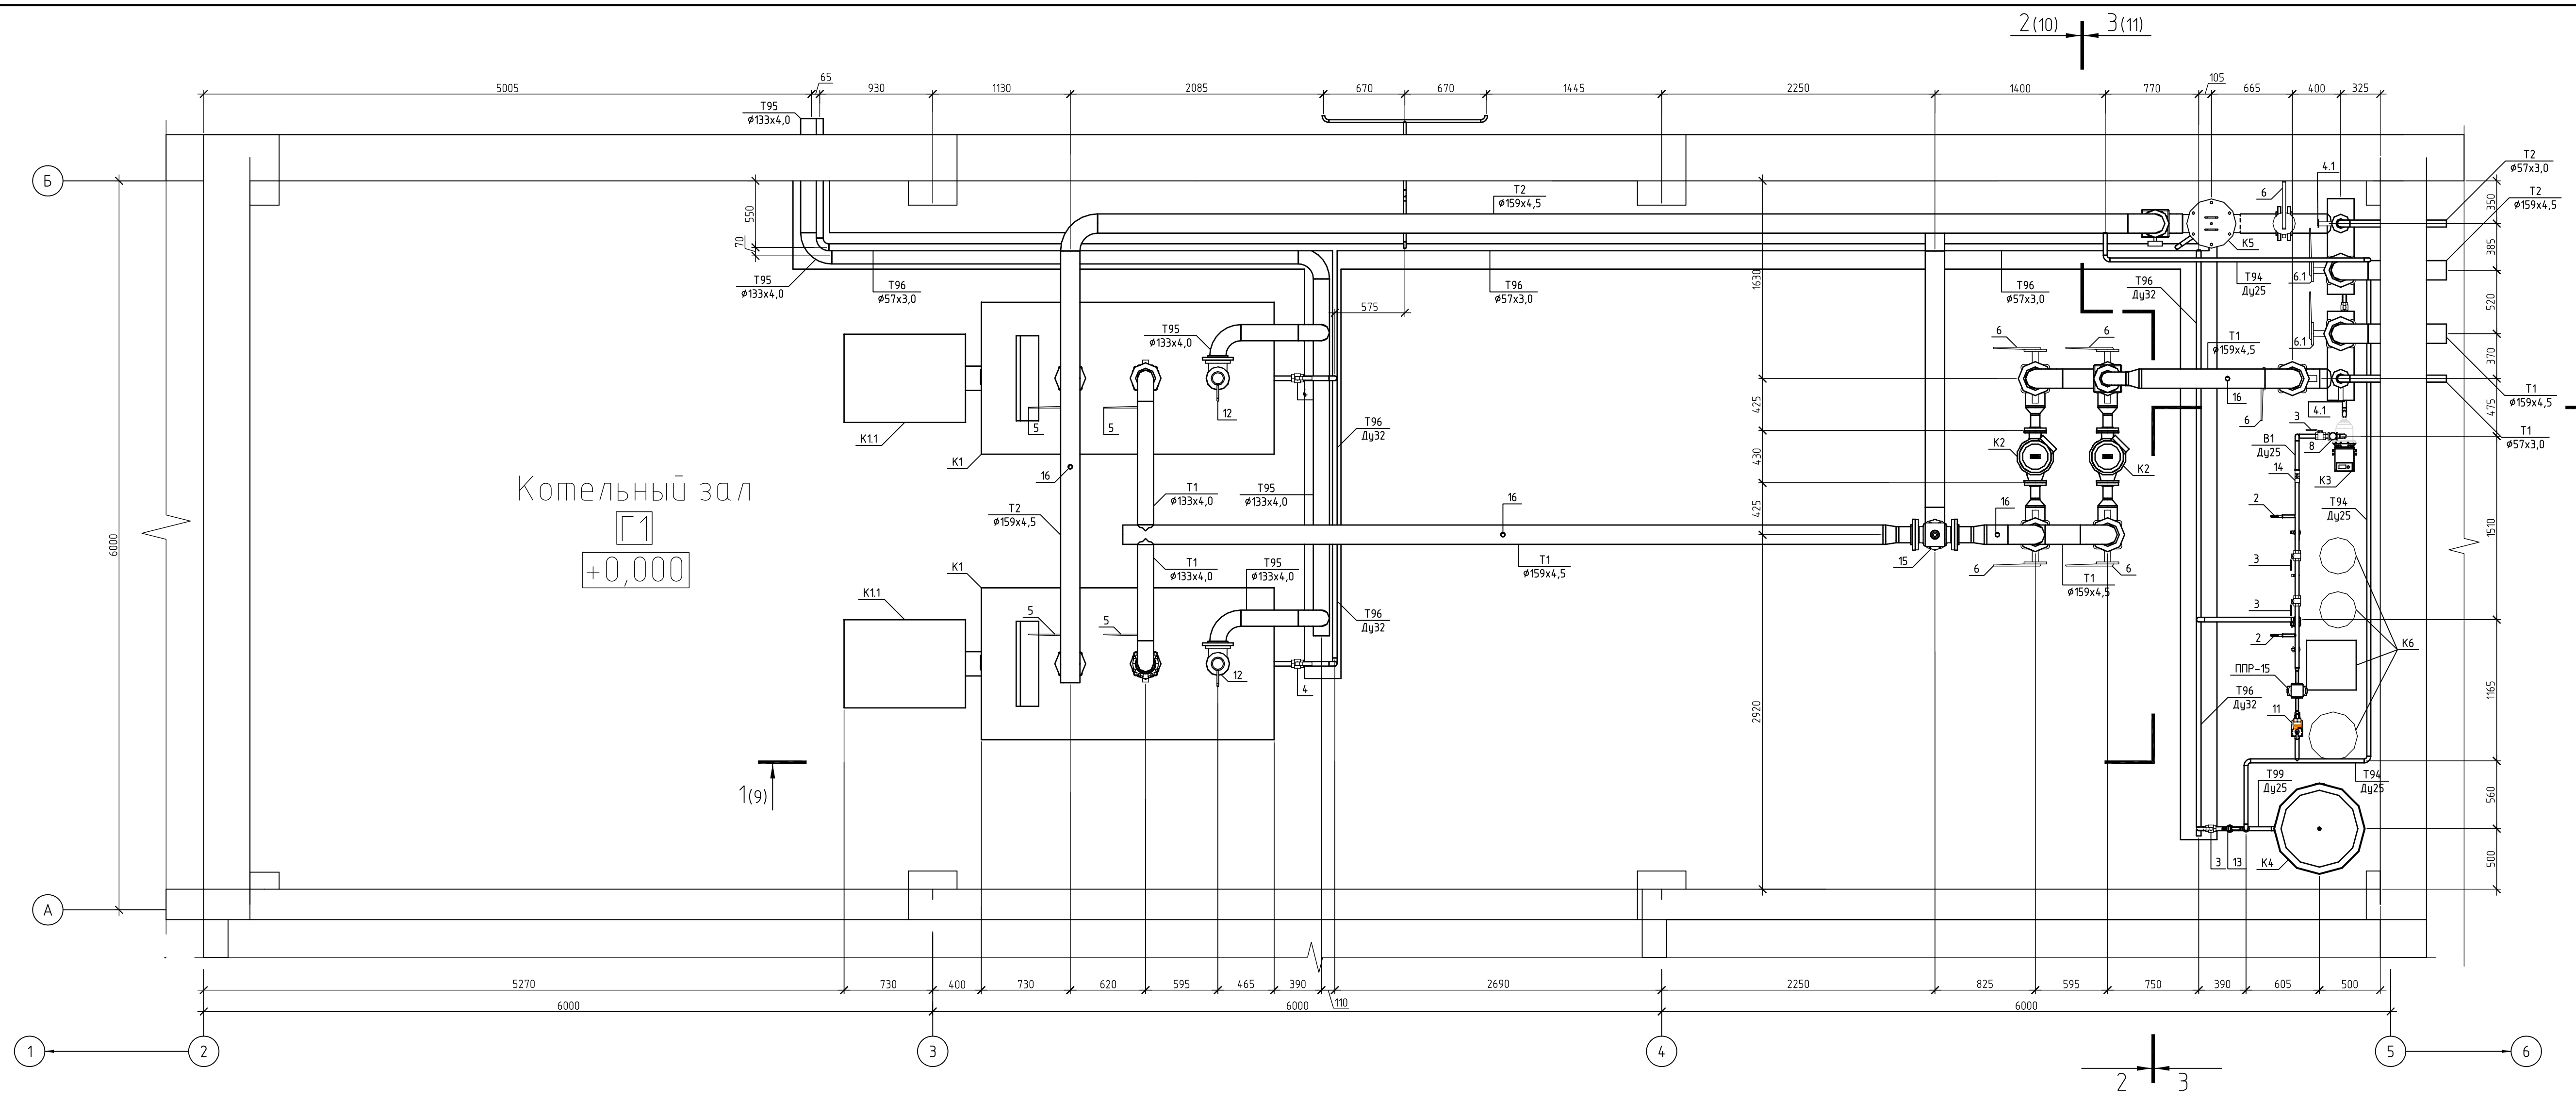

						ТМ			
						Котельная предприятия ООО "ПП Полесье" по ул. Советской, 139 в г.Кобрине			
Изм.	Кол.уч.	Лист	№ док.	Подп.	Дата	Котельная	Стадия	Лист	Листов
Разраб.		Марчук			09.11		С	8	
Провер.					09.11				
Н.контр.					09.11				
						Расположение трубопроводов. План на отм. +0,000.			

# Разрез 1-1 (л.8).

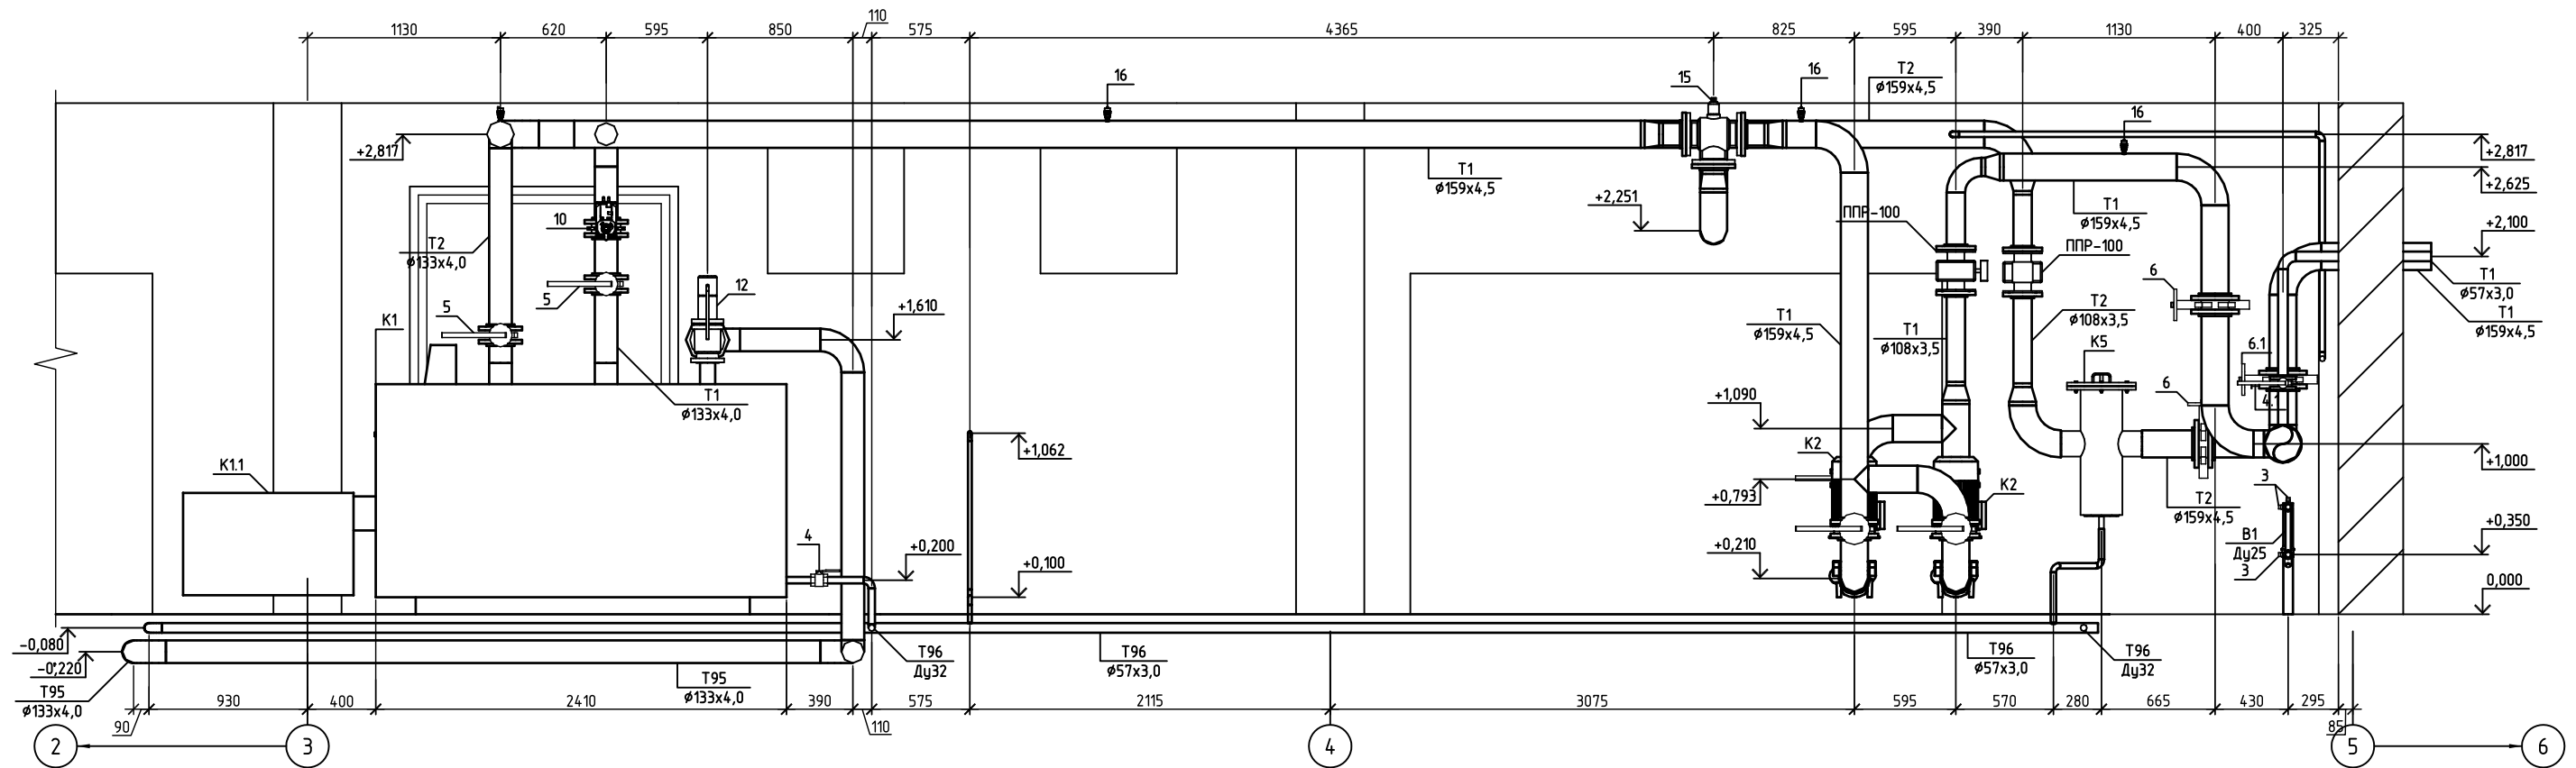

Согласовано


Взам. инв. №

Подп. и дата

Инв. № подл.

						ТМ				
						Котельная предприятия ООО "ПП Полесье" по ул. Советской, 139 в г.Кобрине				
Изм.	Кол. уч.	Лист	№ док.	Подп.	Дата	Котельная	Стадия	Лист	Листов	
Разраб.		Марчук			09.11		Расположение трубопроводов. Разрез 1-1.	С	9	
Провер.					09.11					
Н.контр.					09.11					
ГИП					09.11					

# Разрез 2-2 (л.8).

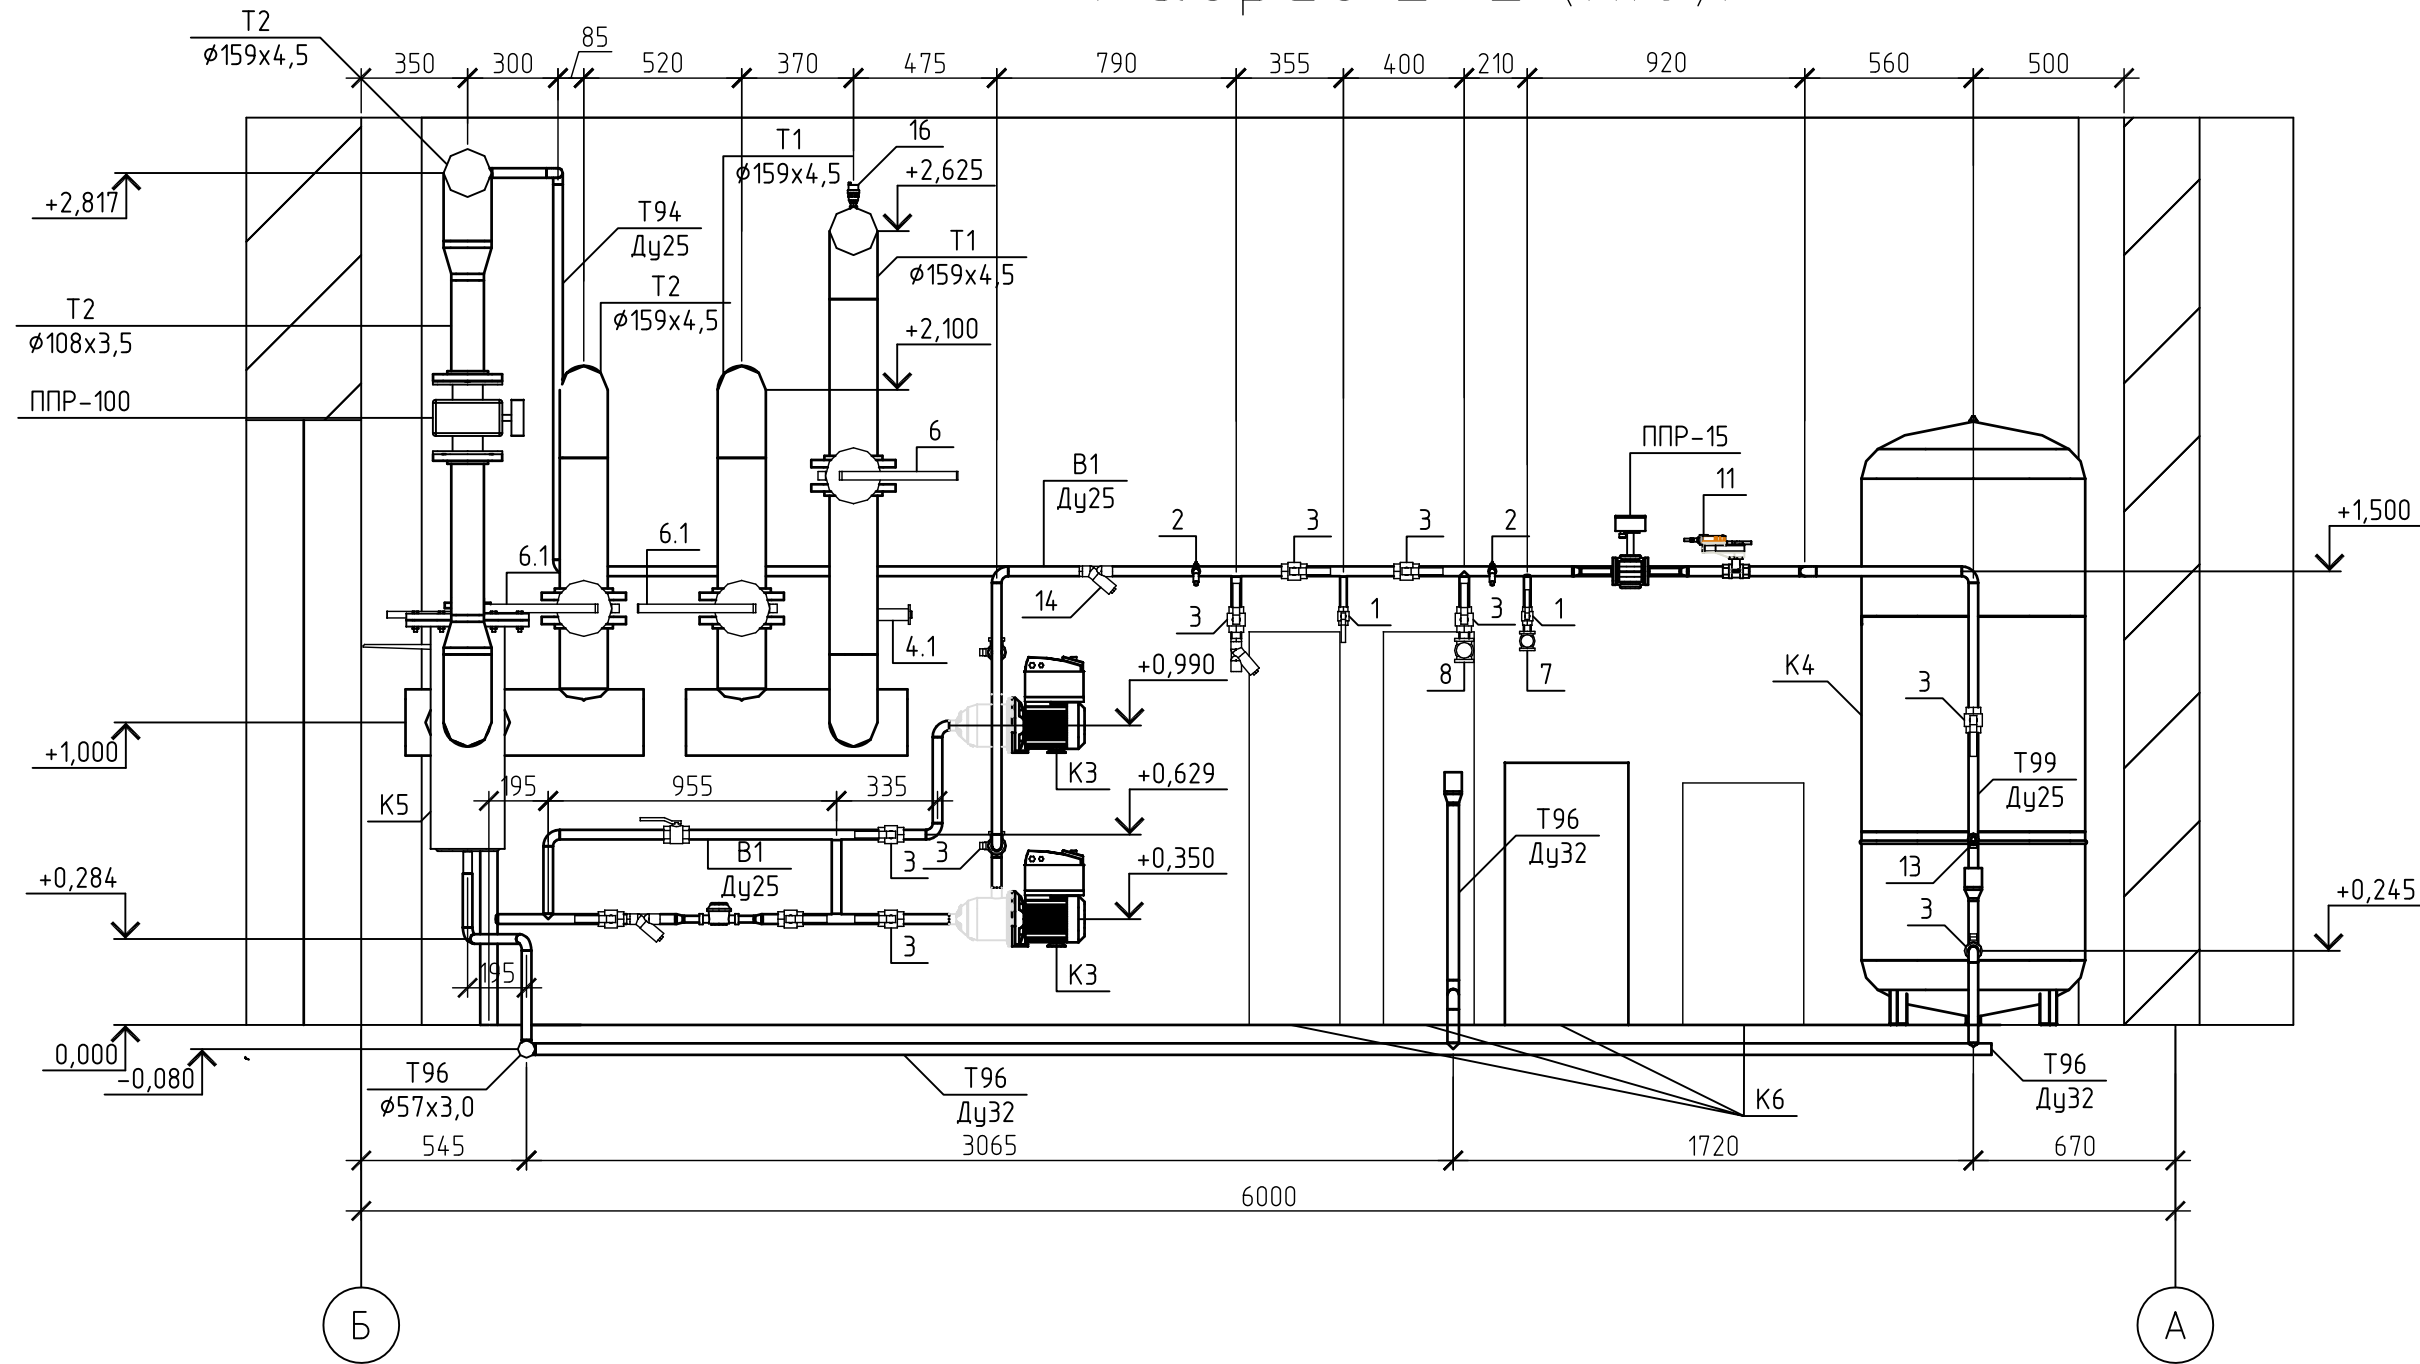


Согласовано

Инв. № подл.	Подп. и дата	Взам. инв. №

						ТМ			
						Котельная предприятия ООО "ПП Полесье" по ул. Советской, 139 в г.Кобрине			
Изм.	Кол.уч.	Лист	№ док.	Подп.	Дата	Котельная	Стадия	Лист	Листов
Разраб.		Марчук			09.11		с	10	
Провер.					09.11				
Н.контр.					09.11				
ГИП						Расположение трубопроводов. Разрез 2-2.			


# Разрез 3-3 (л.8).

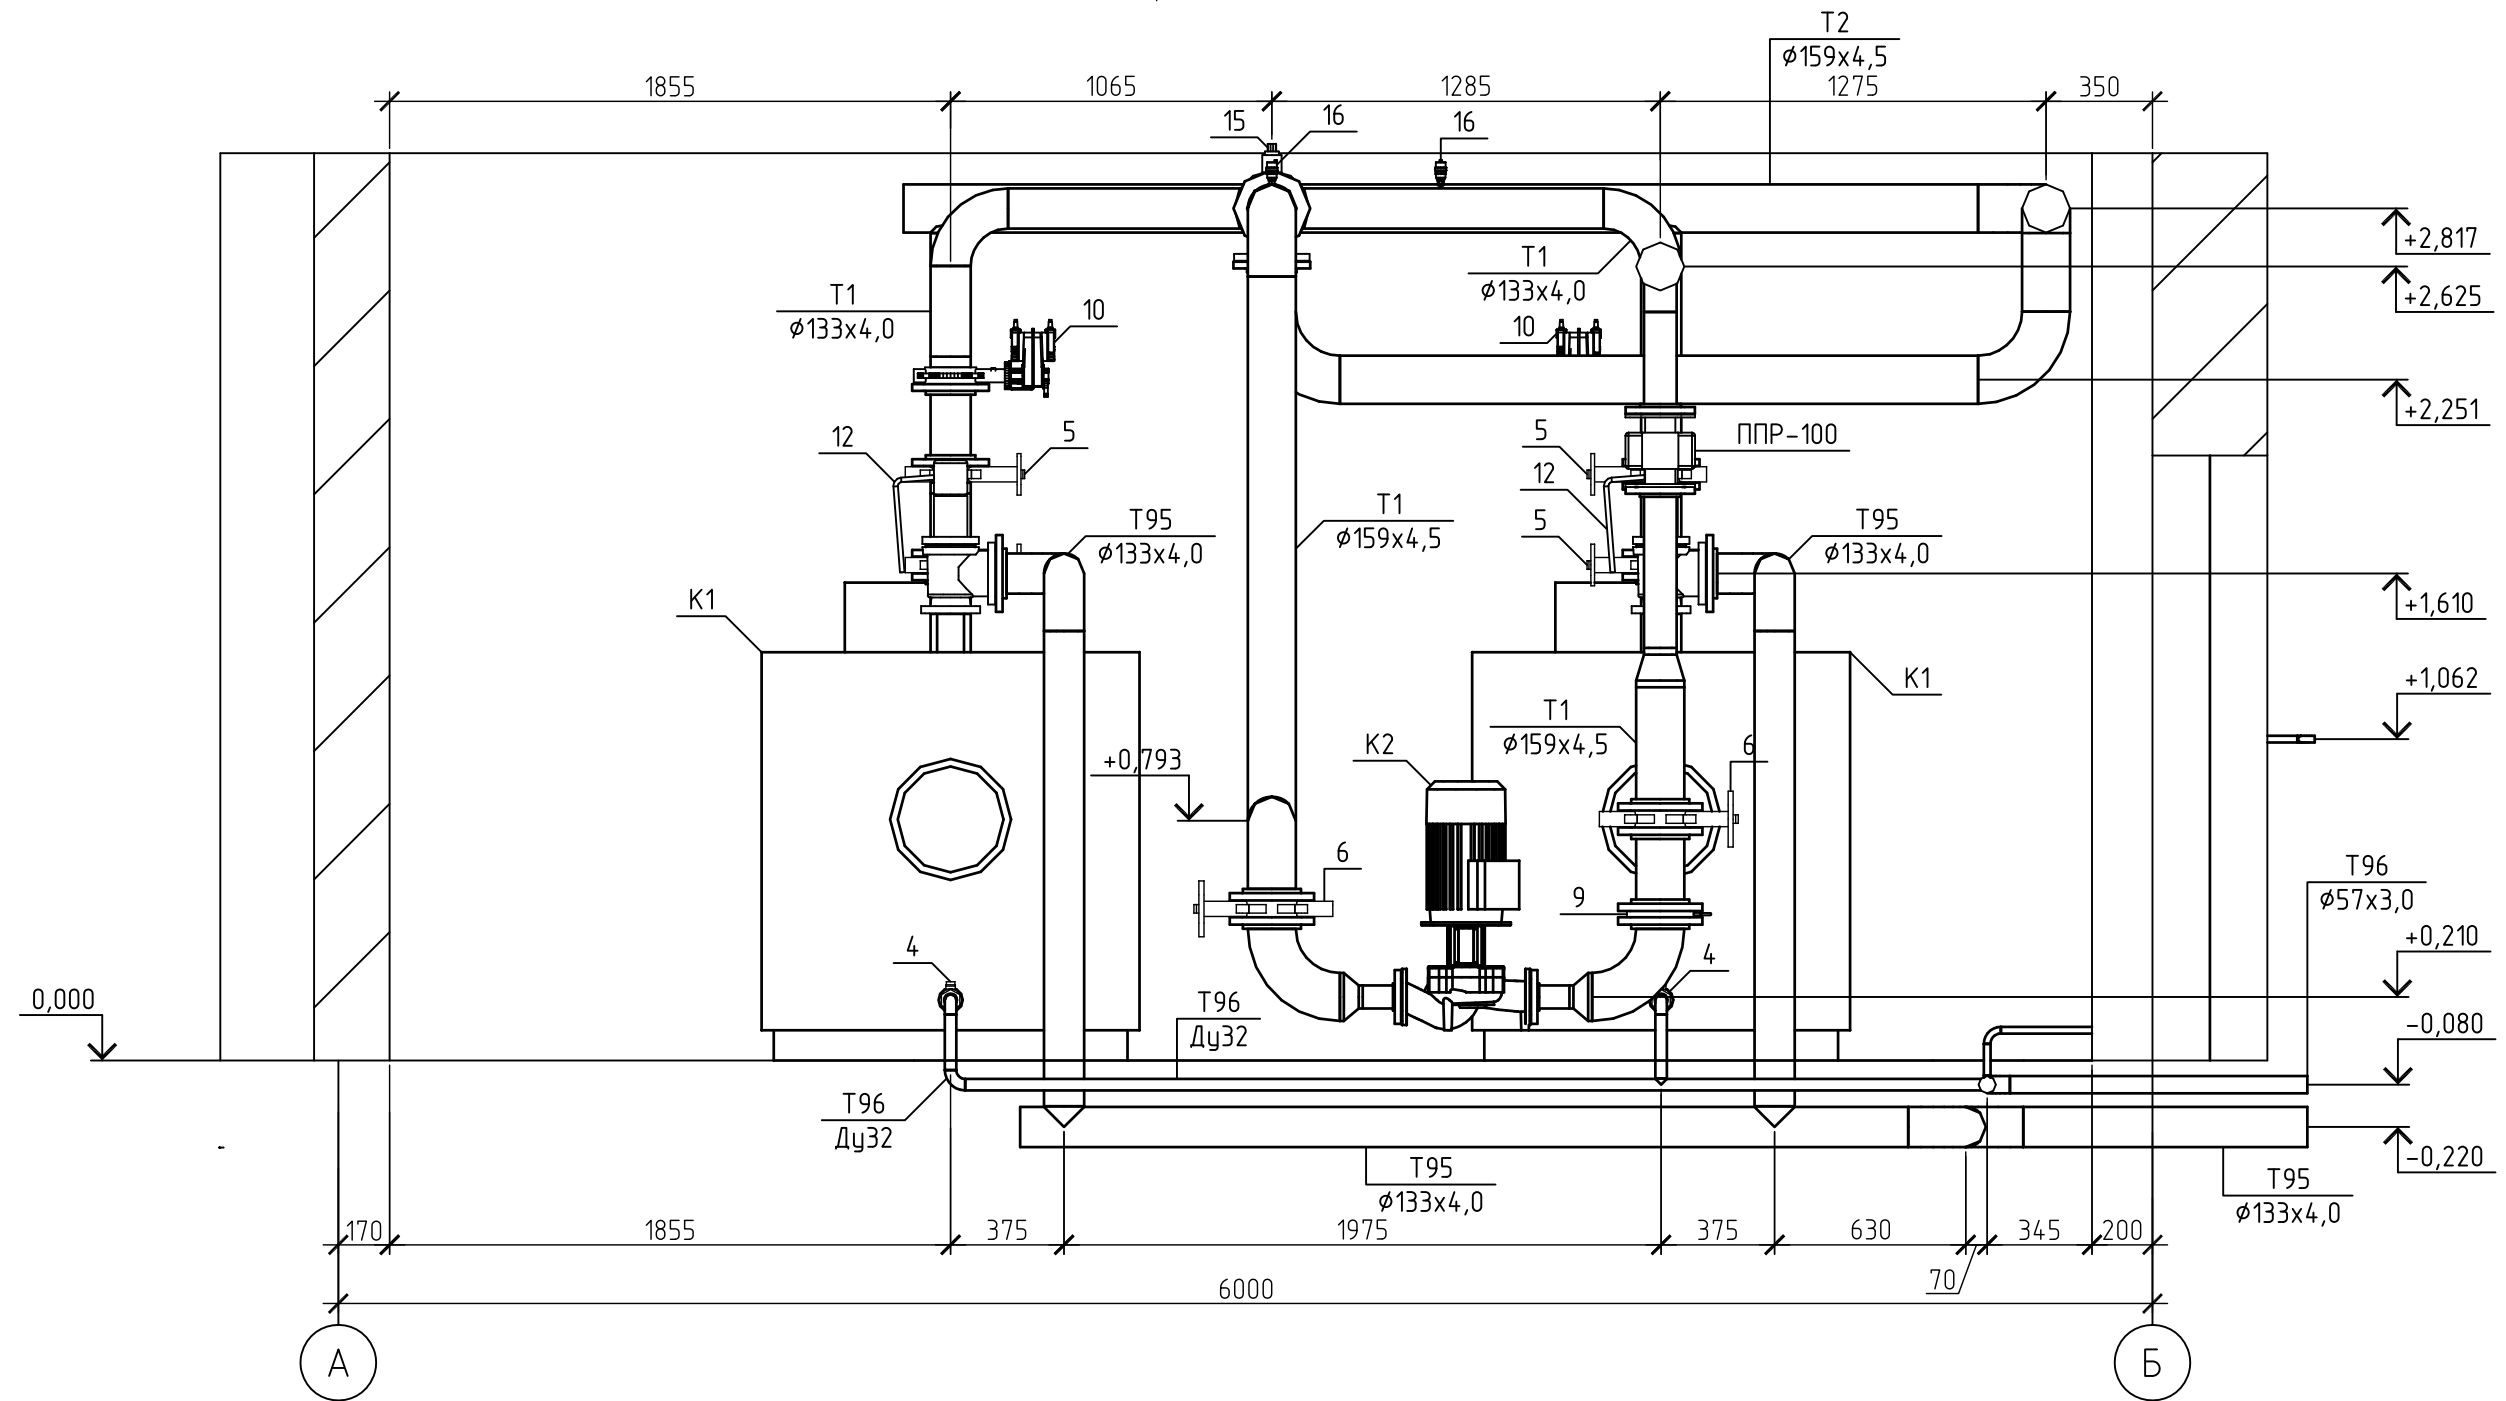

Согласовано

Инв. № подл.	Подп. и дата	Взам. инв. №


						ТМ			
						Котельная предприятия ООО "ПП Полесье" по ул. Советской, 139 в г.Кобрине			
Изм.	Кол.уч.	Лист	№ док.	Подп.	Дата	Котельная	Стадия	Лист	Листов
Разраб.		Марчук			09.11		С	11	
Провер.					09.11				
Н.контр.					09.11				
ГИП					09.11				
						Расположение трубопроводов. Разрез 3-3.			

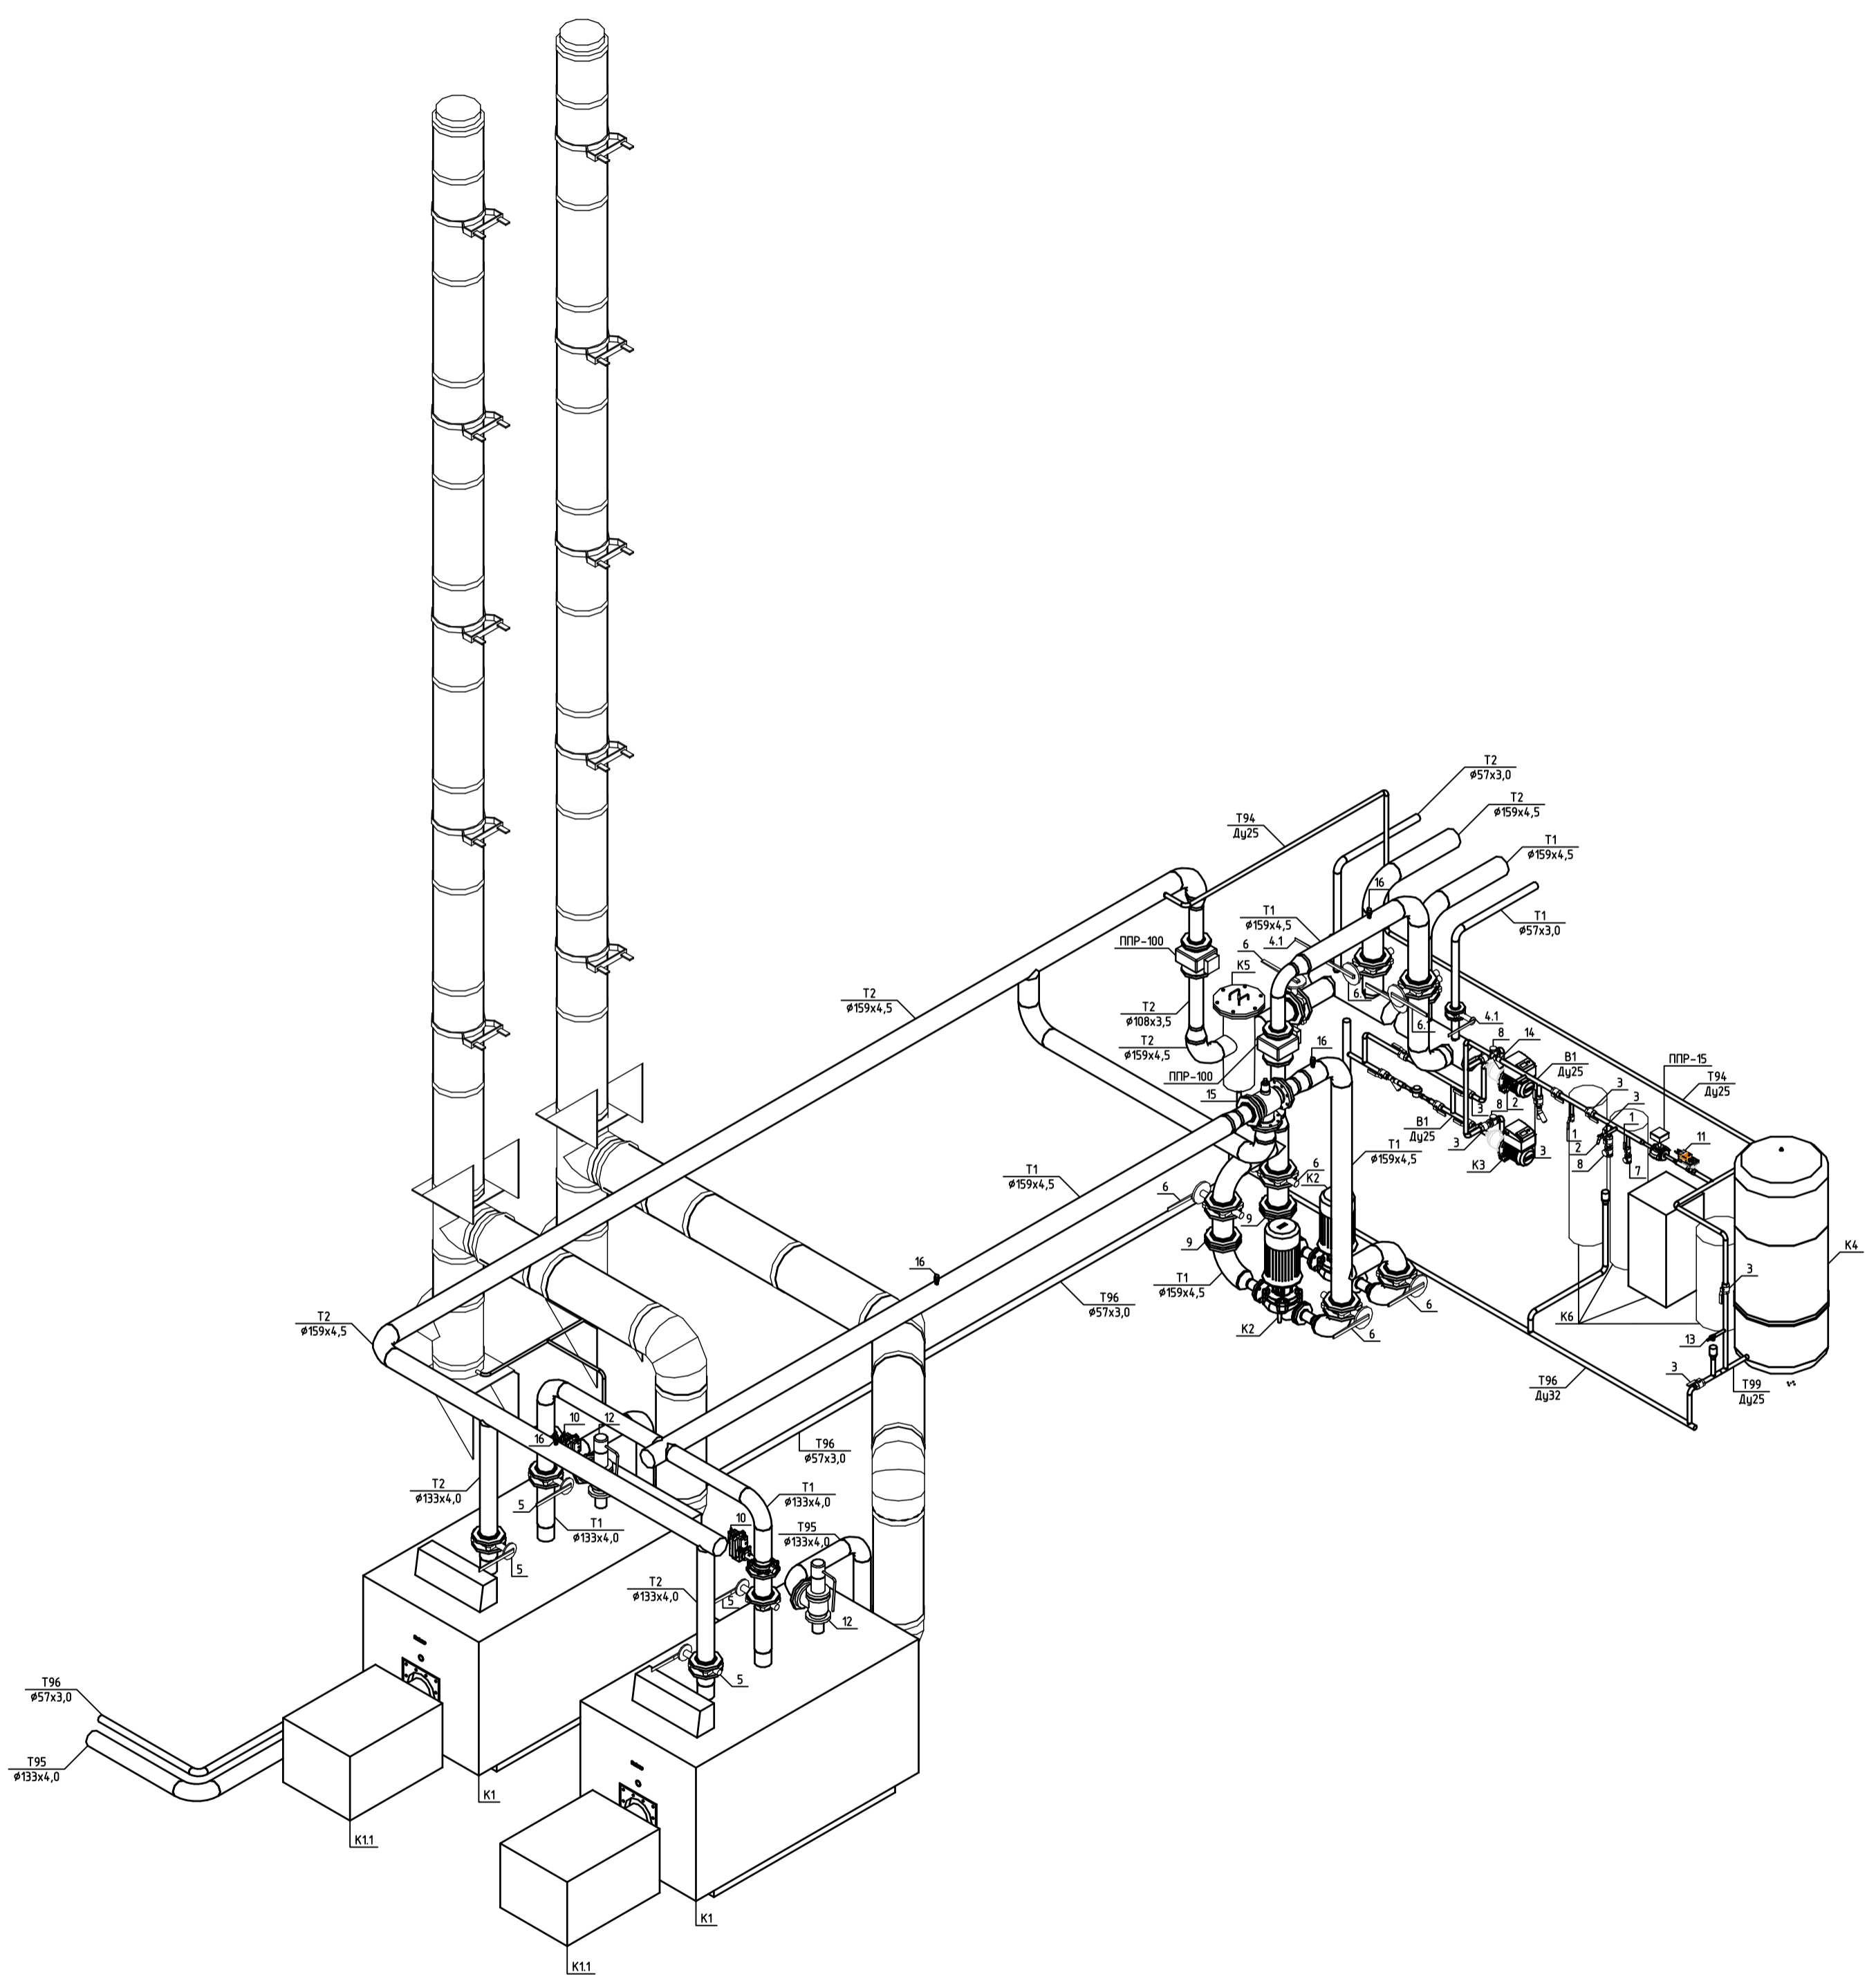

Создано	
Изм.	
Провер.	
Инж. № подл.	
Подп. и дата	
Взам. инв. №	

ТМ					
Котельная предприятия ООО "ПП Полесье" по ул. Советской, 139 в г.Кобрине					
Изм.	Кол.ч.	Лист	№ док.	Подп.	Дата
Разраб.		Марчук			09.11
Провер.					09.11
Н.контр.					09.11
ГИП					09.11
				Стадия	Лист
				С	12
				Расположение трубопроводов. Изометрический вид.	
Копировал А2					

# Разрез 1-1 (л.15).

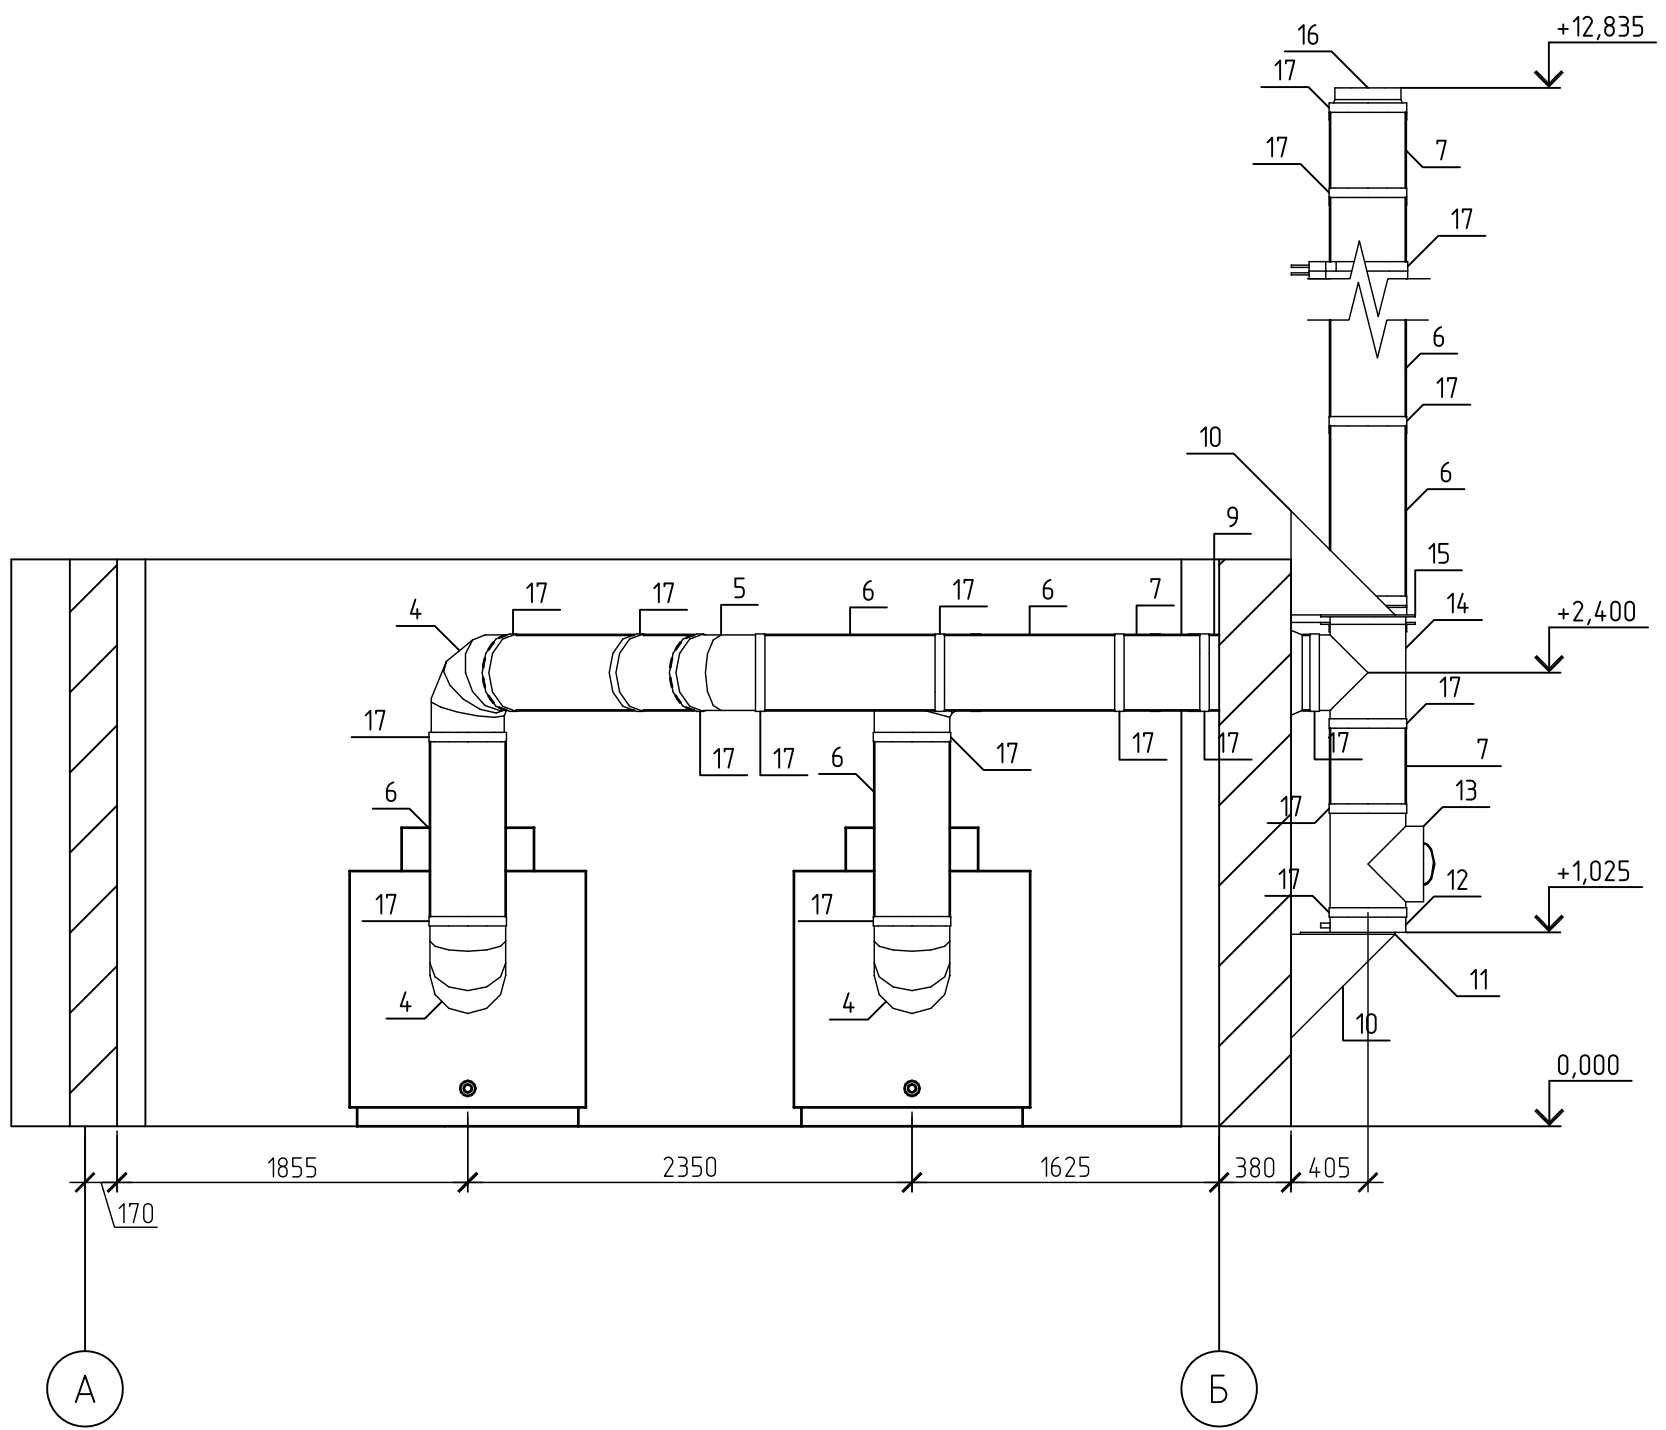

Согласовано

Взам. инв. №

Подп. и дата

Инв. № подл.

Изм.	Кол.уч.	Лист	№ док.	Подп.	Дата
Разраб.		Марчук			09.11
Провер.					09.11
Н.контр.					09.11
ГИП					09.11

ТМ			
Котельная предприятия ООО "ПП Полесье" по ул. Советской, 139 в г.Кобрине			
Котельная	Стадия	Лист	Листов
	С	16	
Расположение газоходов. Разрез 1-1.			