План 2-го этажа

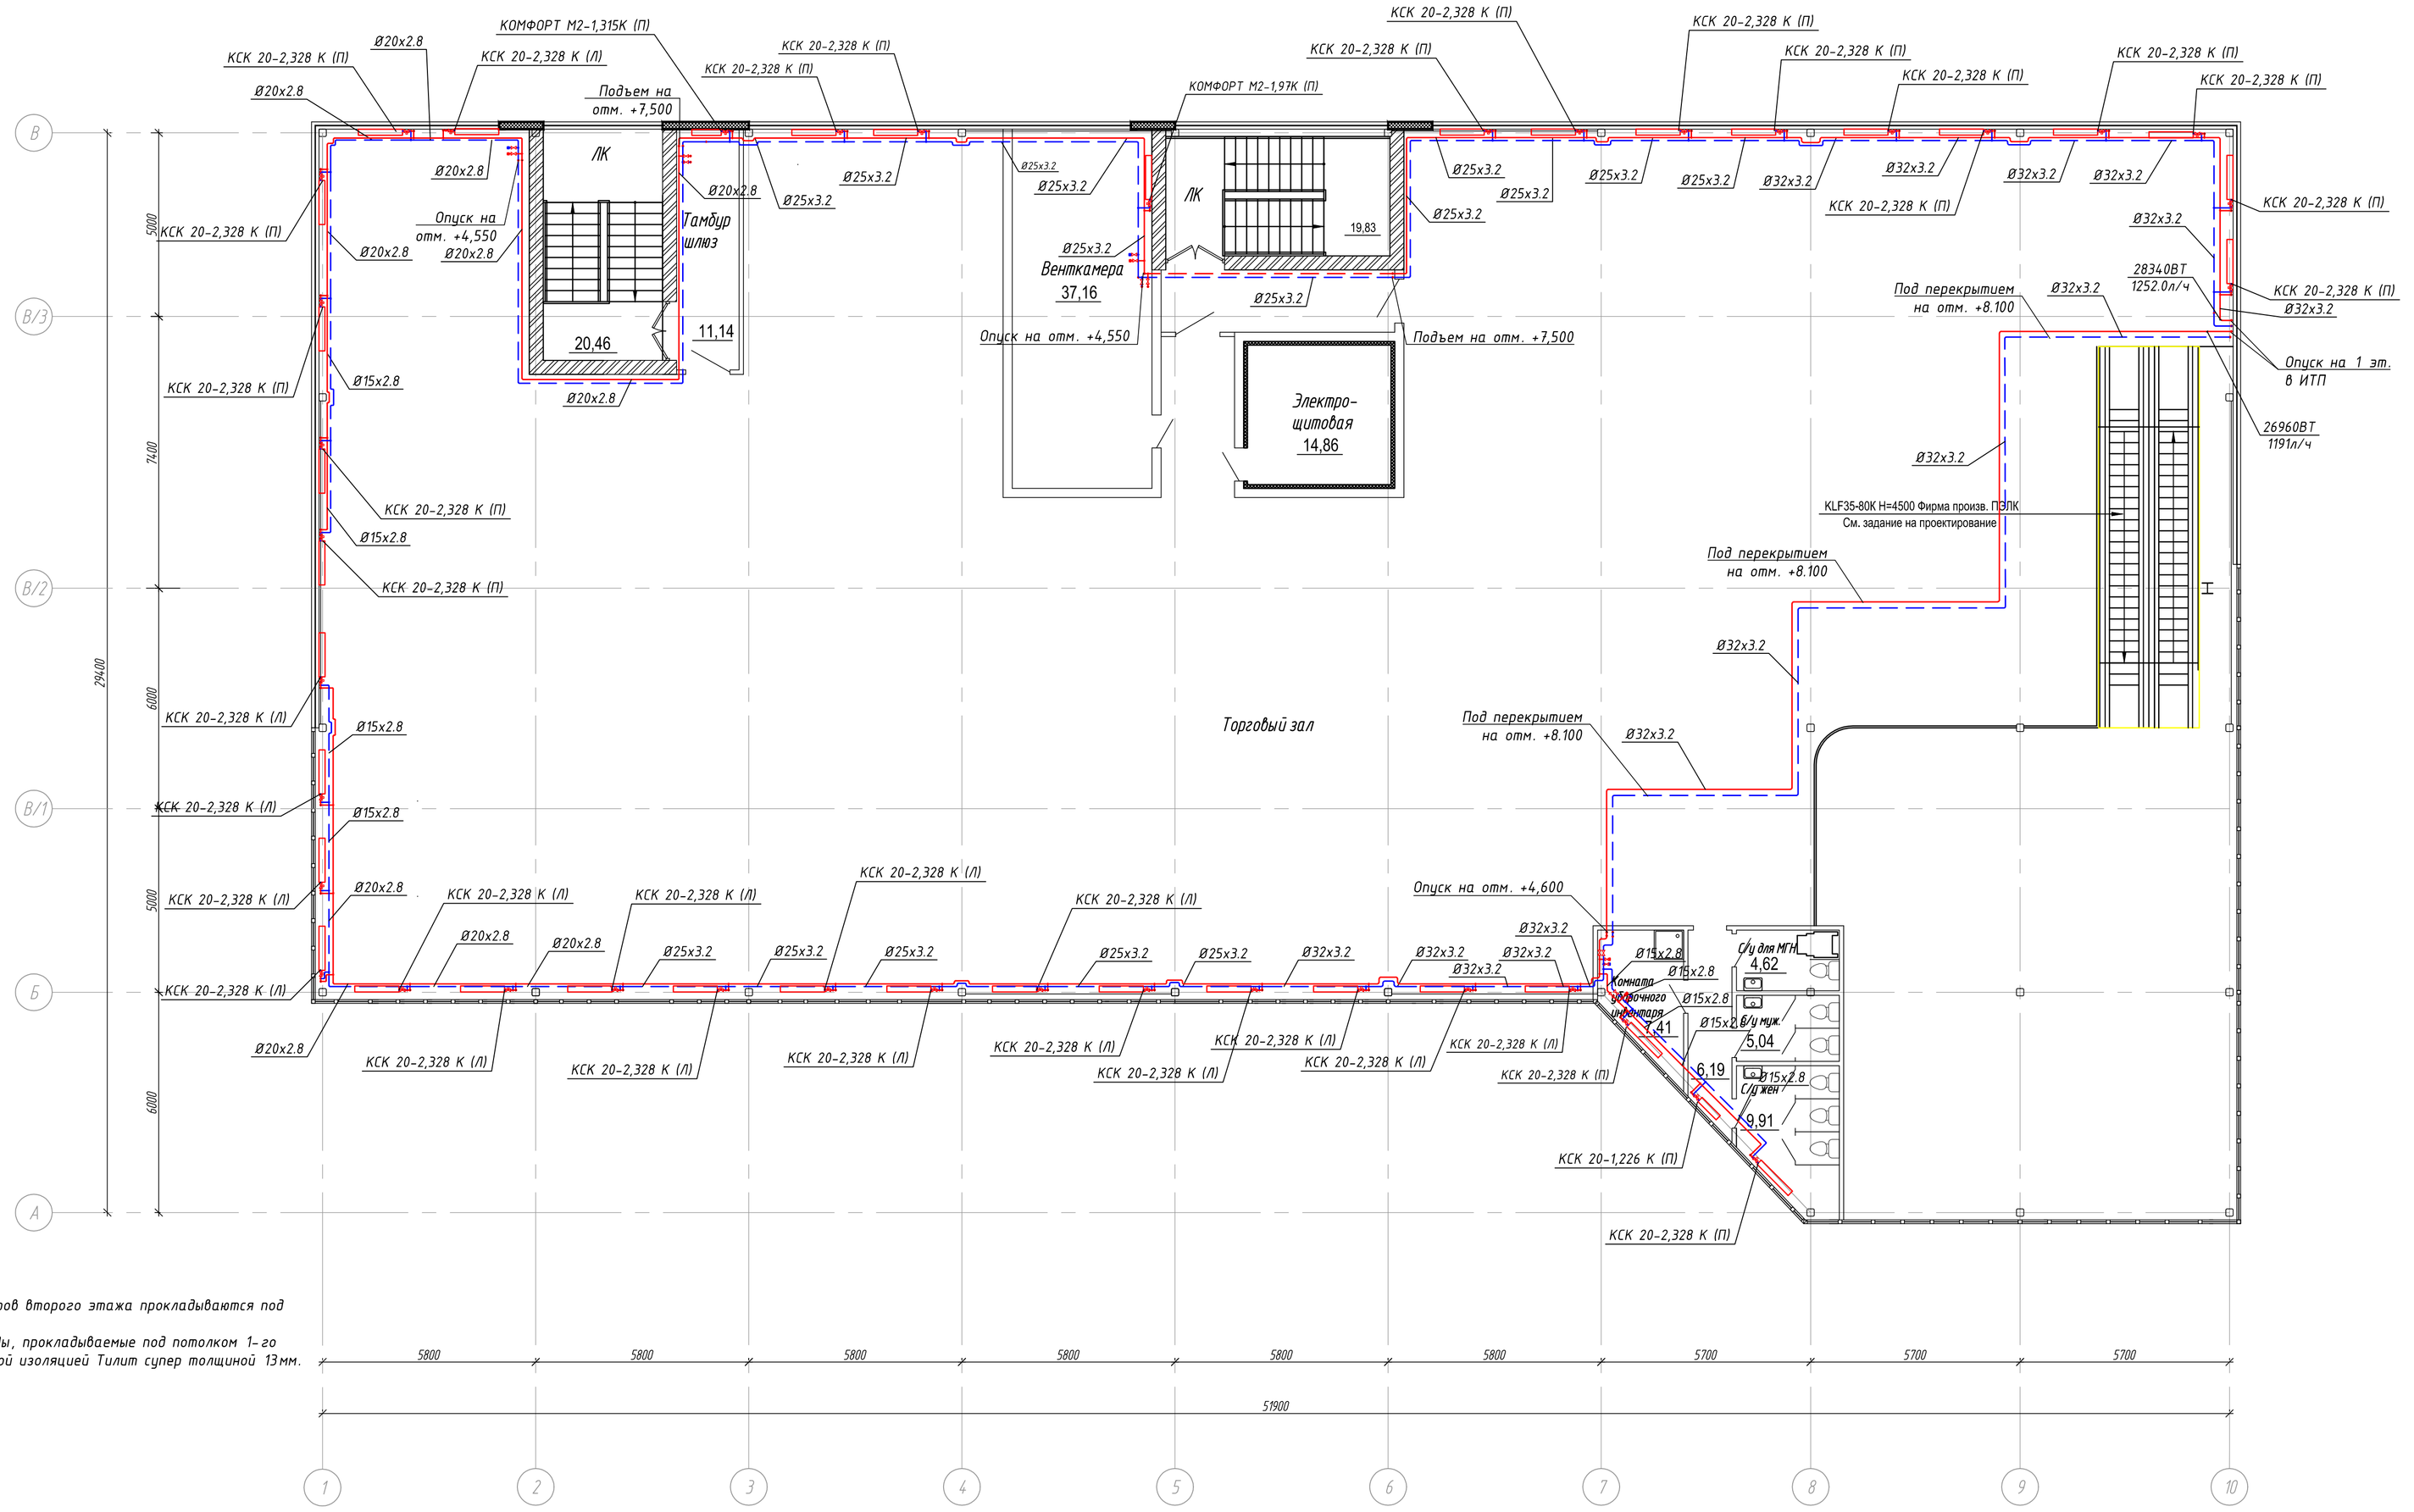

Примечание:
Трубопроводы для конвекторов второго этажа прокладываются под потолком первого этажа.
Магистральные трубопроводы, прокладываемые под потолком 1-го этажа покрываются тепловой изоляцией Тилит супер толщиной 13мм.

Типовые узлы крепления магистральных трубопроводов

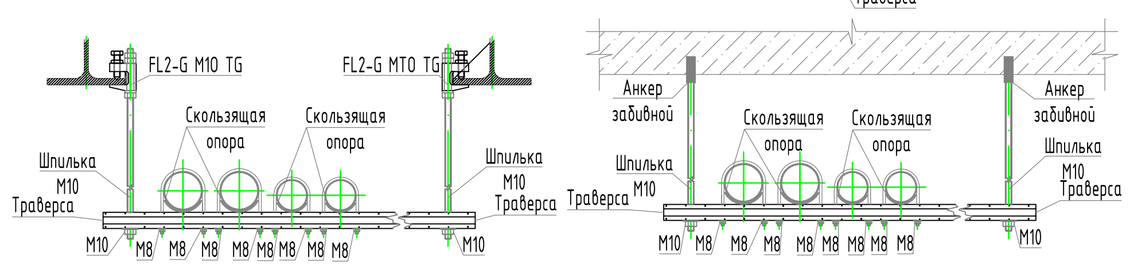

Узел подключения конвектора

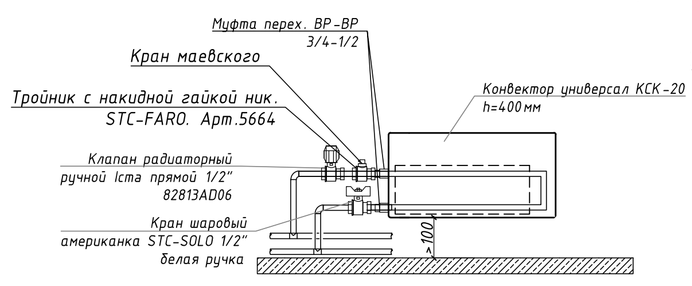

Схема прохода трубопроводов через стены и перекрытия

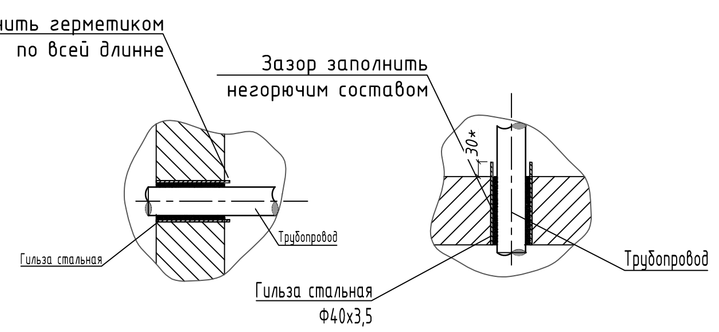

						22/07-2014-ОВ.1	
						Реконструкция здания не отапливаемой стоянки под торгово-выставочный комплекс, расположенный по адресу ул.Приморская 20/1, г.Новосибирск	
Изм.	Кол.уч.	Лист	Nдок.	Подп.	Дата		
Выполнил	Хмельницкая Е						стадия: Р; лист: 2; листов:
ГИП	Рычков В					План отопления 2-го этажа	ООО "КЕМТЕХНИКА"
Н. контроль							

Согласовано

Взам инв. N

Подп. и дата

Инв. N подл.

Формат А1_L