


СОГЛАСОВАНО:

инв. N подл. подпись и дата взам. инв. T

План 2-го этажа на отметке +3.800
М 1:100

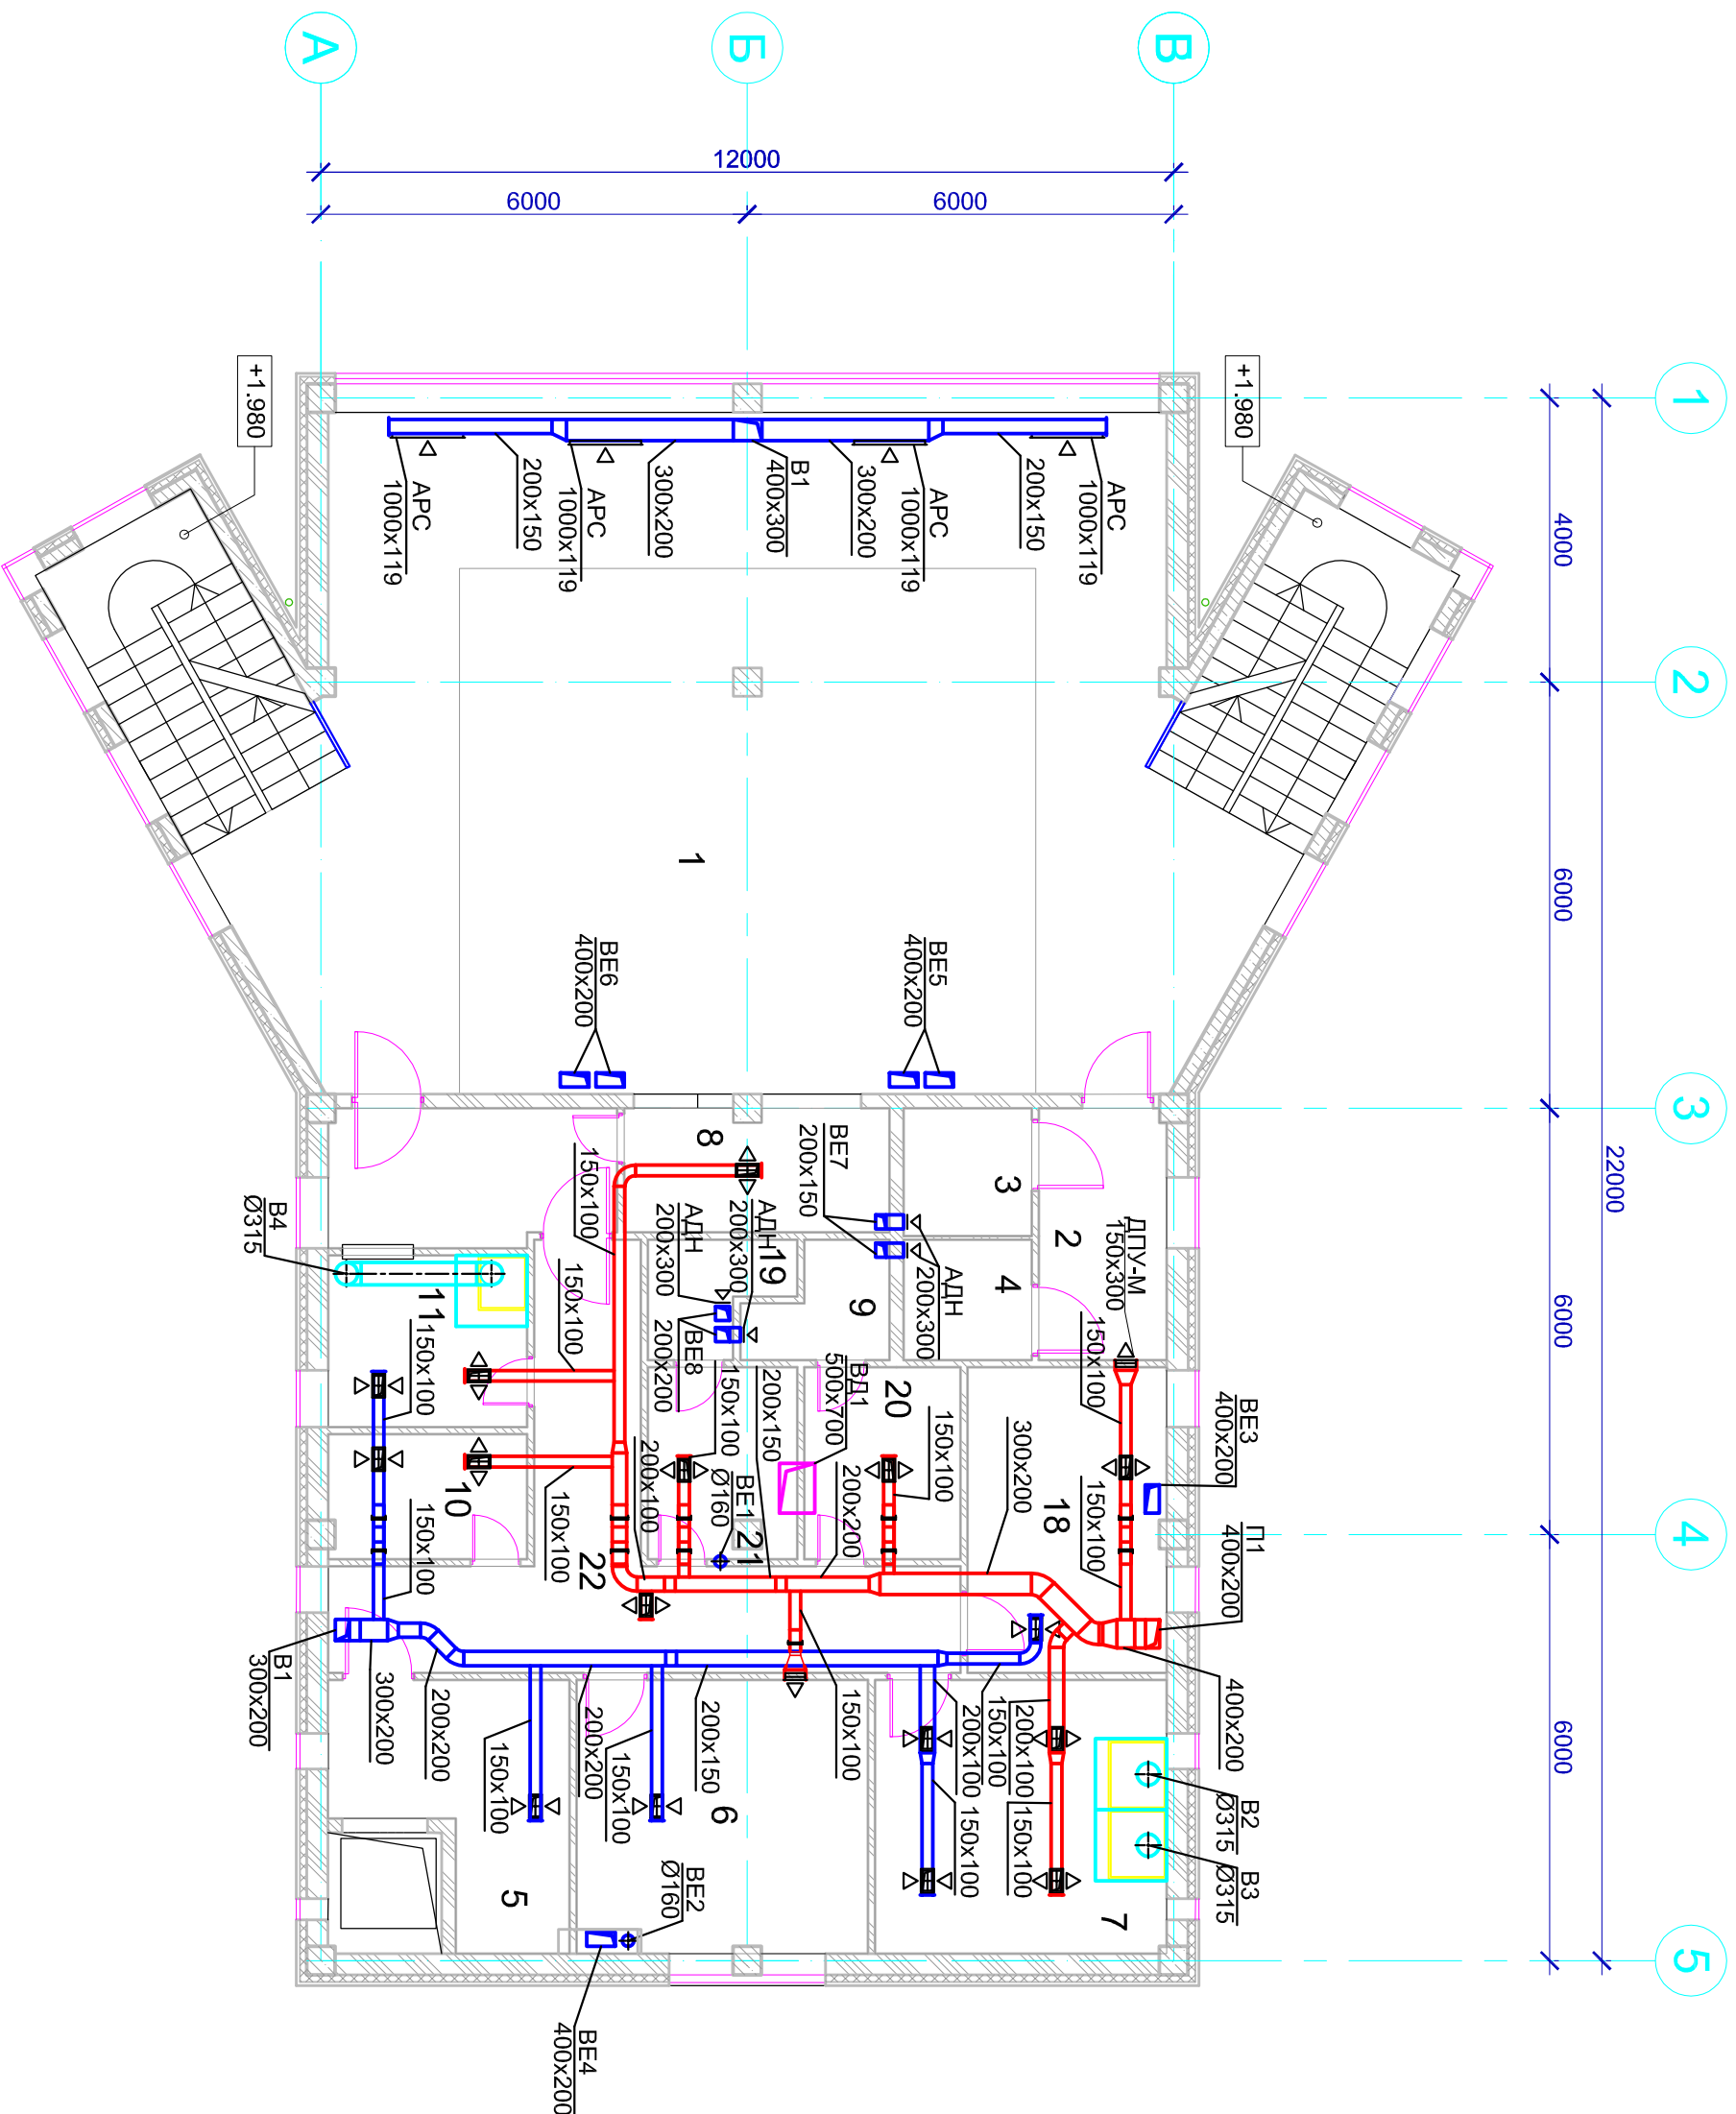

ЭКСПЛИКАЦИЯ ПОМЕЩЕНИЙ		ПЛОЩ.
NN	НАИМЕНОВАНИЕ	М ²
1	Обеденный зал кафе	120.4
2	Тамбур С/У	6.3
3	С/У мужской (адапт. для МГН)	3.2
4	С/У женский (адапт. для МГН)	3.2
5	Кладовая сухих продуктов и овощей	9.6
6	Холодный цех	15.8
7	Горячий цех	15.8
8	Выдача	6.3
9	С/У душевая жен.	2.7
10	Коренный цех	4.9
11	Моечная кухонной посуды	6.7
18	Администрация	12.0
19	С/У душевая муж.	2.7
20	Раздевалка жен.	5.9
21	Раздевалка муж.	5.9
22	Коридор	28.2

Полная площадь этажа: 249.6 М²
Общая площадь этажа: 260.3 М²