


Согласовано

Инв. № подл.	Подп. и дата	Взам. инв. №


640-08 ТМ					
Реконструкция котельной №29 г.Сочи Краснодарского края с установкой блочных модулей суммарной производительностью 15Гкал/ч и реконструкцией тепловых сетей с применением новых теплоизоляционных материалов (включая проектно-изыскательные работы)					
Изм.	Кол.уч.	Лист	№ док.	Подп.	Дата
Разраб.	Марчук				
Провер.	Скипор				
Н.контр.	Ярусевич				
ГИП	Скипор				
Котельная				Стадия	Лист
Схема тепловая				С	5
Листов					

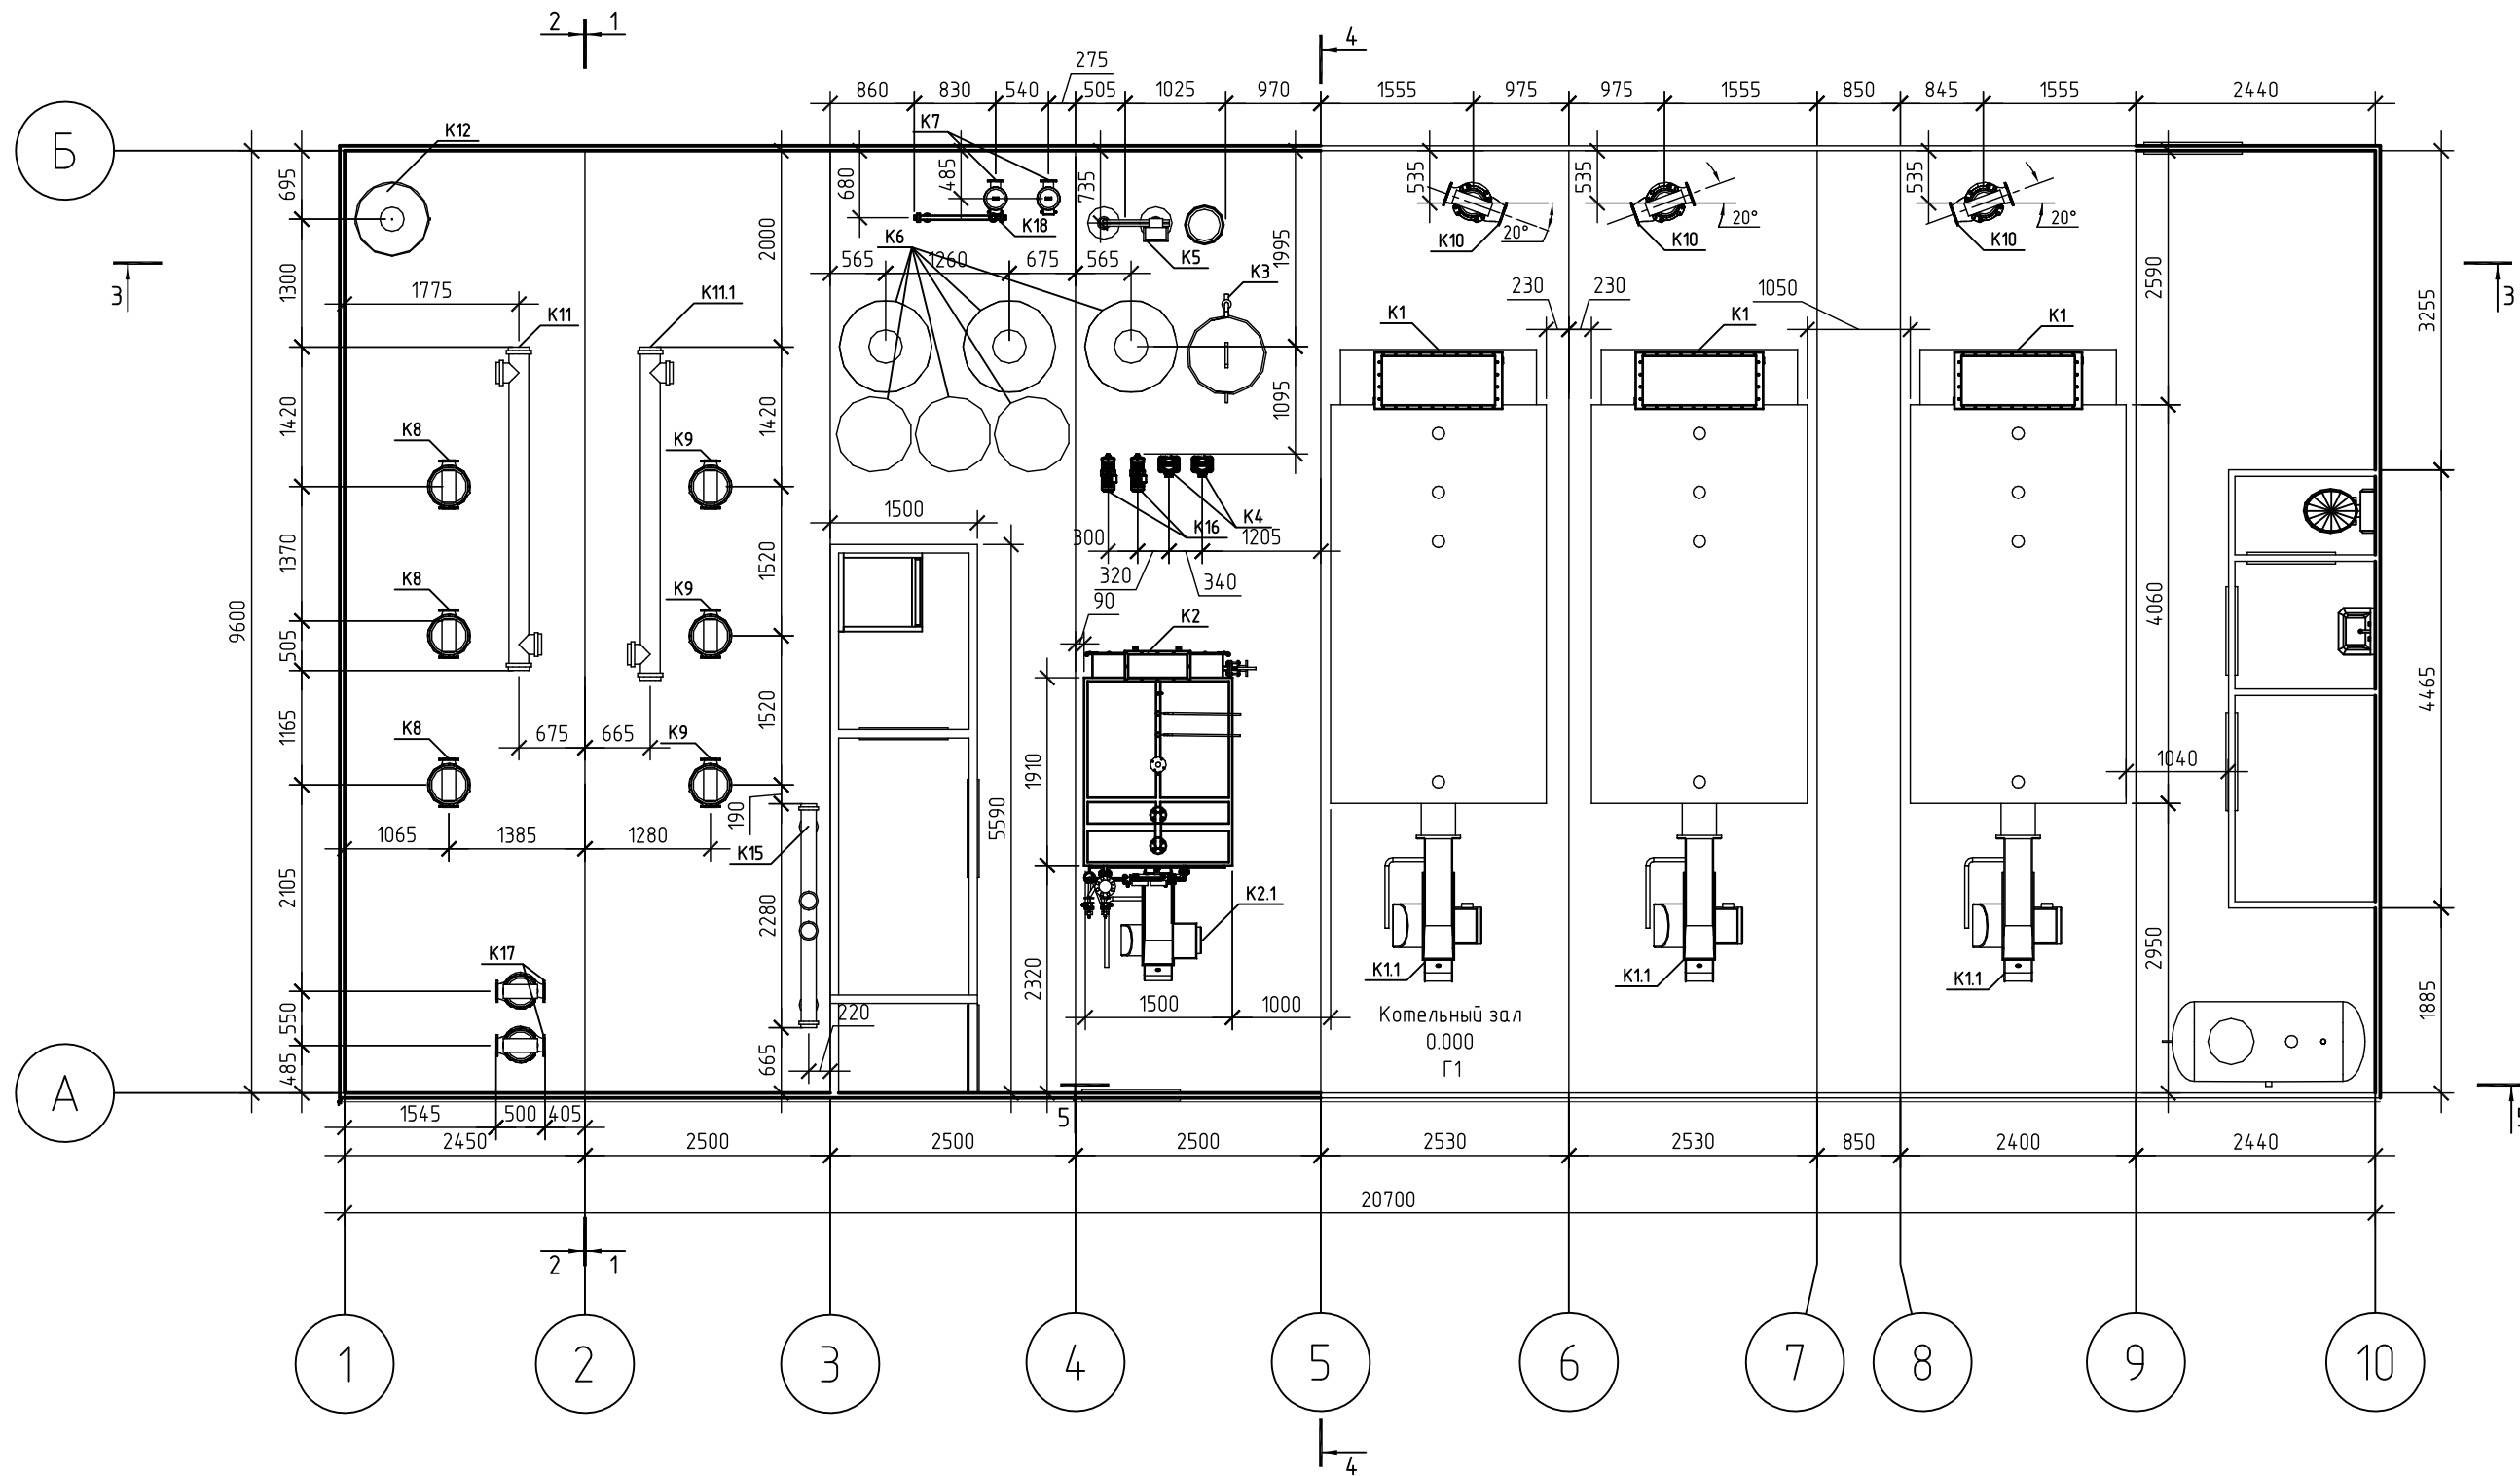



Согласовано		
Инв. № подл.	Подп. и дата	Взам. инв. №

640-08 ТМ					
Реконструкция котельной №29 г.Сочи Краснодарского края с установкой блочных модулей суммарной производительностью 15Гкал/ч и реконструкцией тепловых сетей с применением новых теплоизоляционных материалов (включая проектно-изыскательные работы)					
Изм.	Кол.уч.	Лист	№ док.	Подп.	Дата
Разраб.	Марчук				
Провер.	Скипор				
Н.контр.	Ярусевич				
ГИП	Скипор				
Котельная				Стадия	Лист
Расположение оборудования. План на отм. 0,000.				с	7
Копировал				Листов	

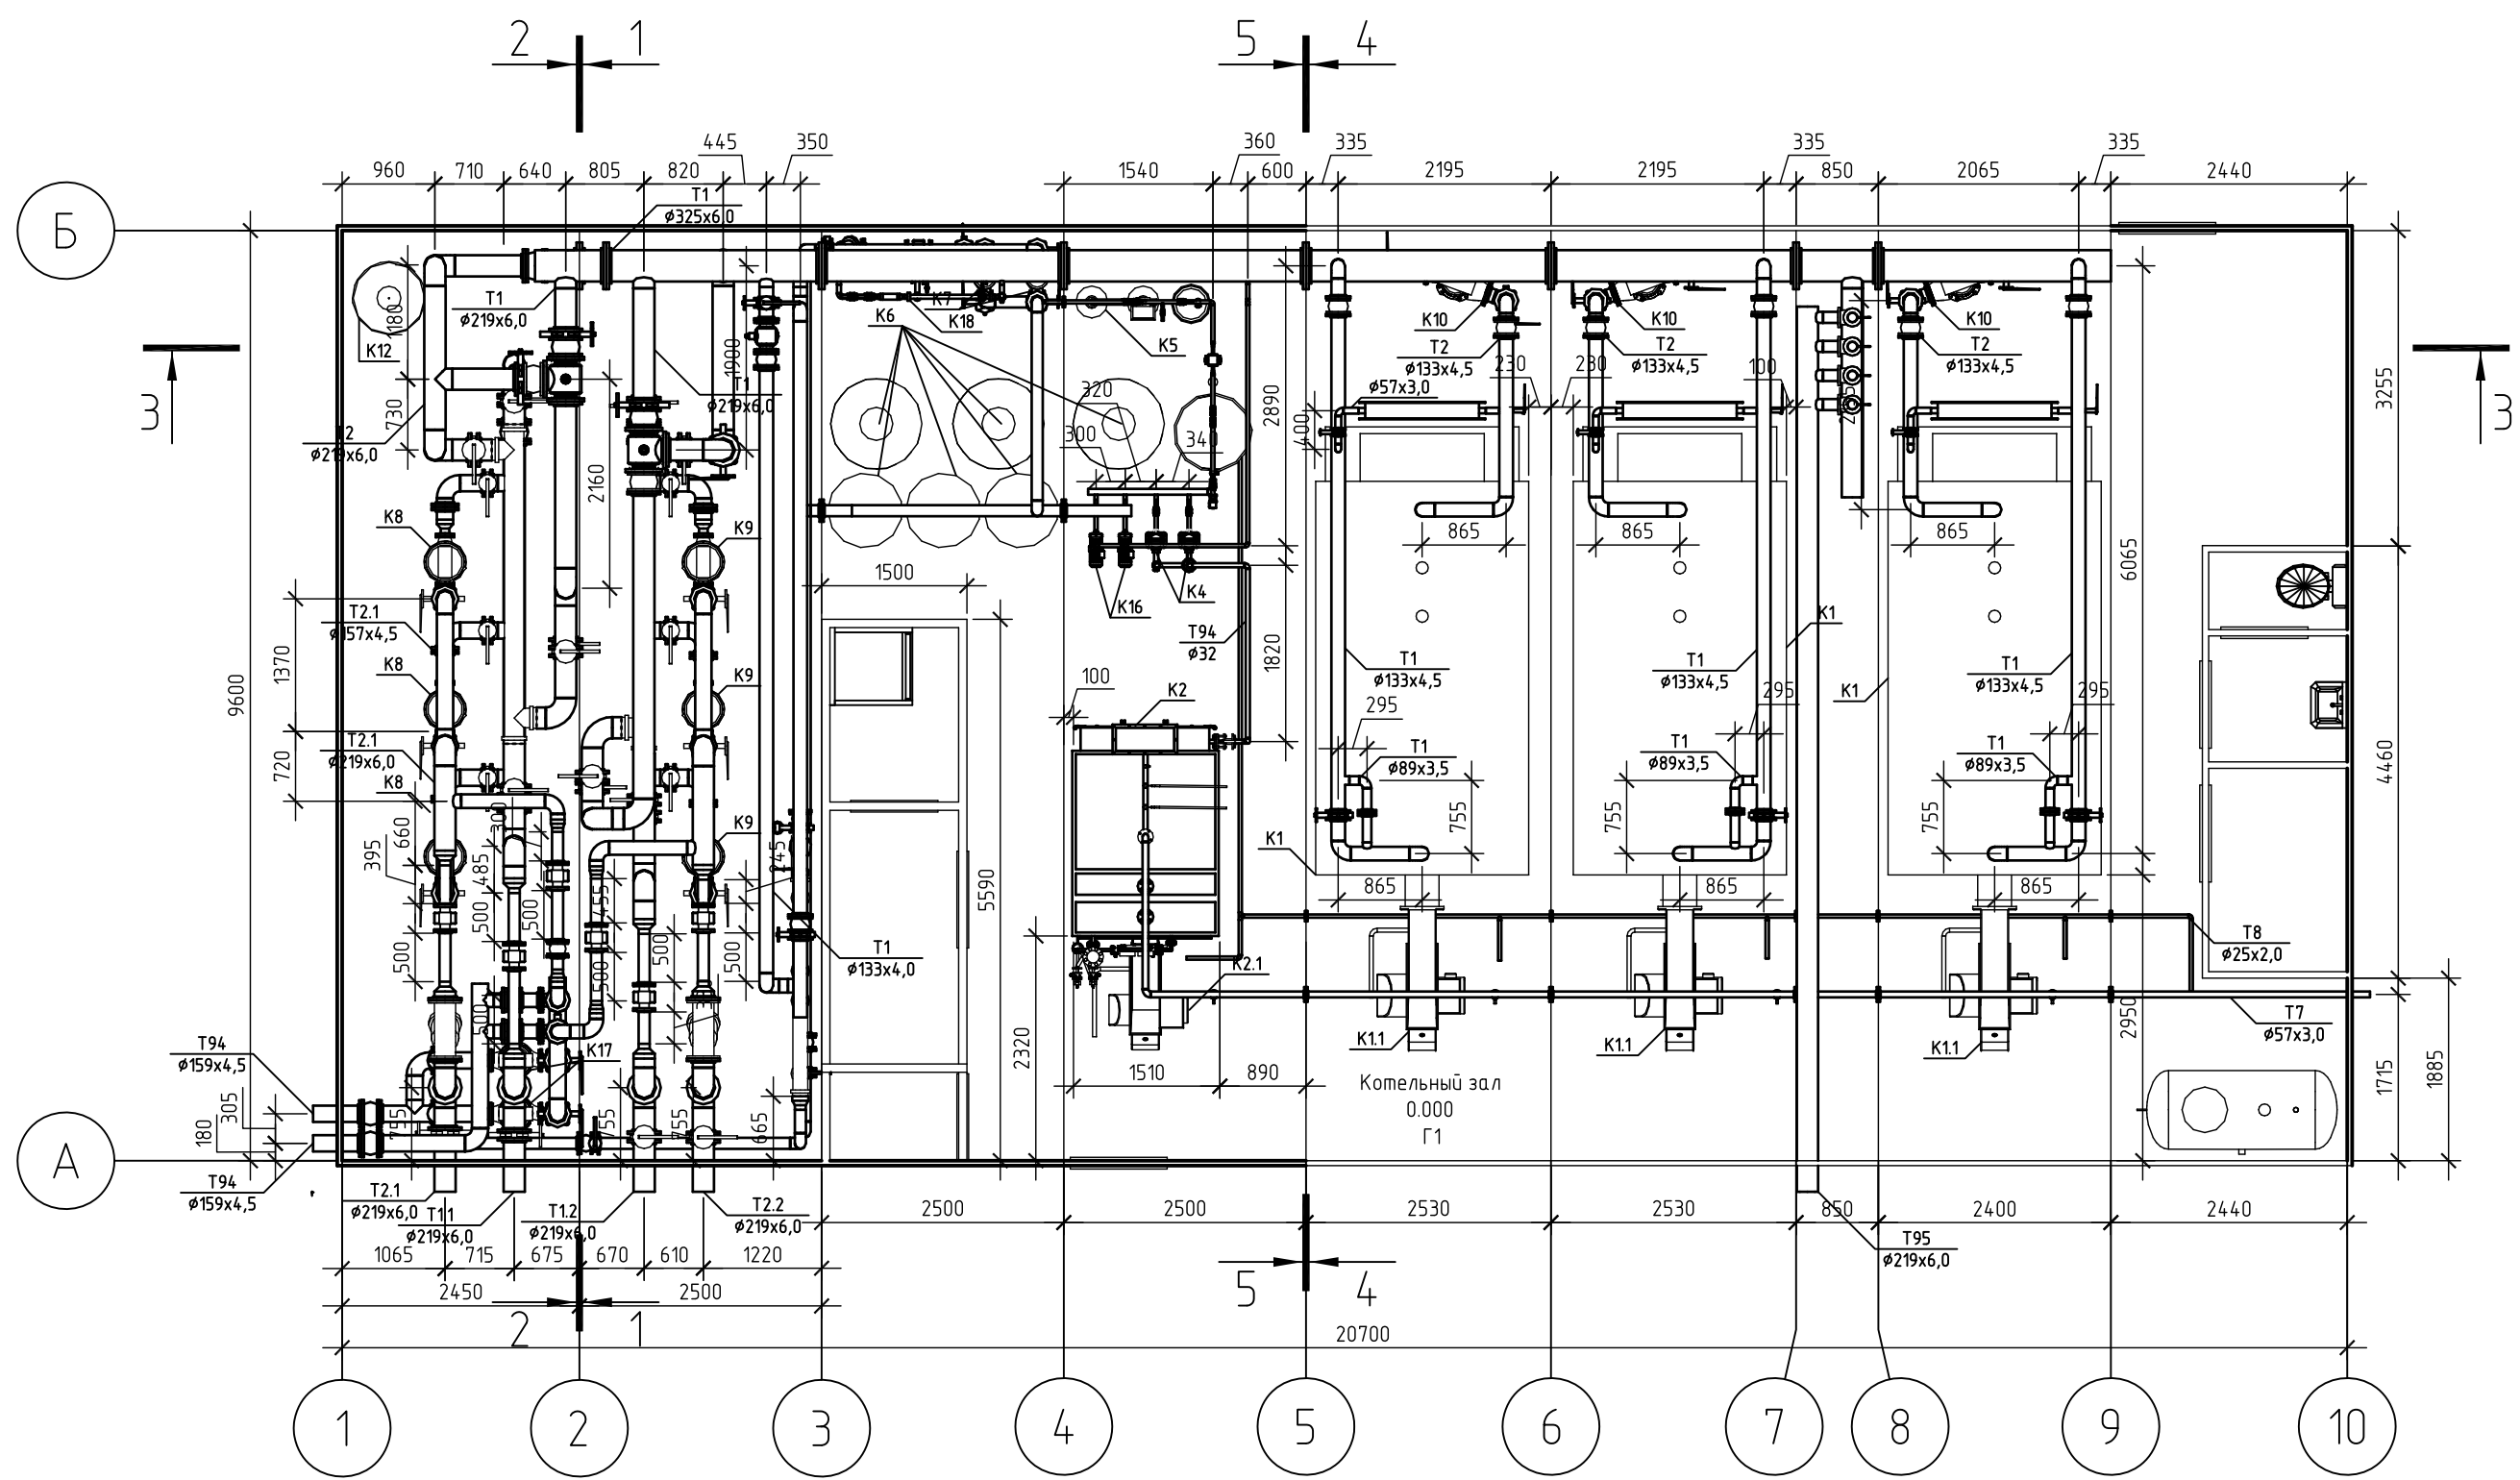

Согласовано	
Инв. № подл.	Взам. инв. №
	Подп. и дата

						640-08 ТМ								
						Реконструкция котельной №29 г.Сочи Краснодарского края с установкой блочных модулей суммарной производительностью 15Гкал/ч и реконструкцией тепловых сетей с применением новых теплоизоляционных материалов (включая проектно-изыскательные работы)								
Изм.	Кол.уч.	Лист	№ док.	Подп.	Дата	<table border="1"> <tr> <td colspan="3" style="text-align: center;">Котельная</td> </tr> <tr> <td style="text-align: center;">С</td> <td style="text-align: center;">13</td> <td></td> </tr> </table>			Котельная			С	13	
Котельная														
С	13													
Разраб.	Марчук													
Провер.	Скипор													
Н.контр.	Ярусевич													
ГИП	Скипор													
						Расположение трубопроводов. ППлан на отм. 0,000.								