


# Схема тепловая

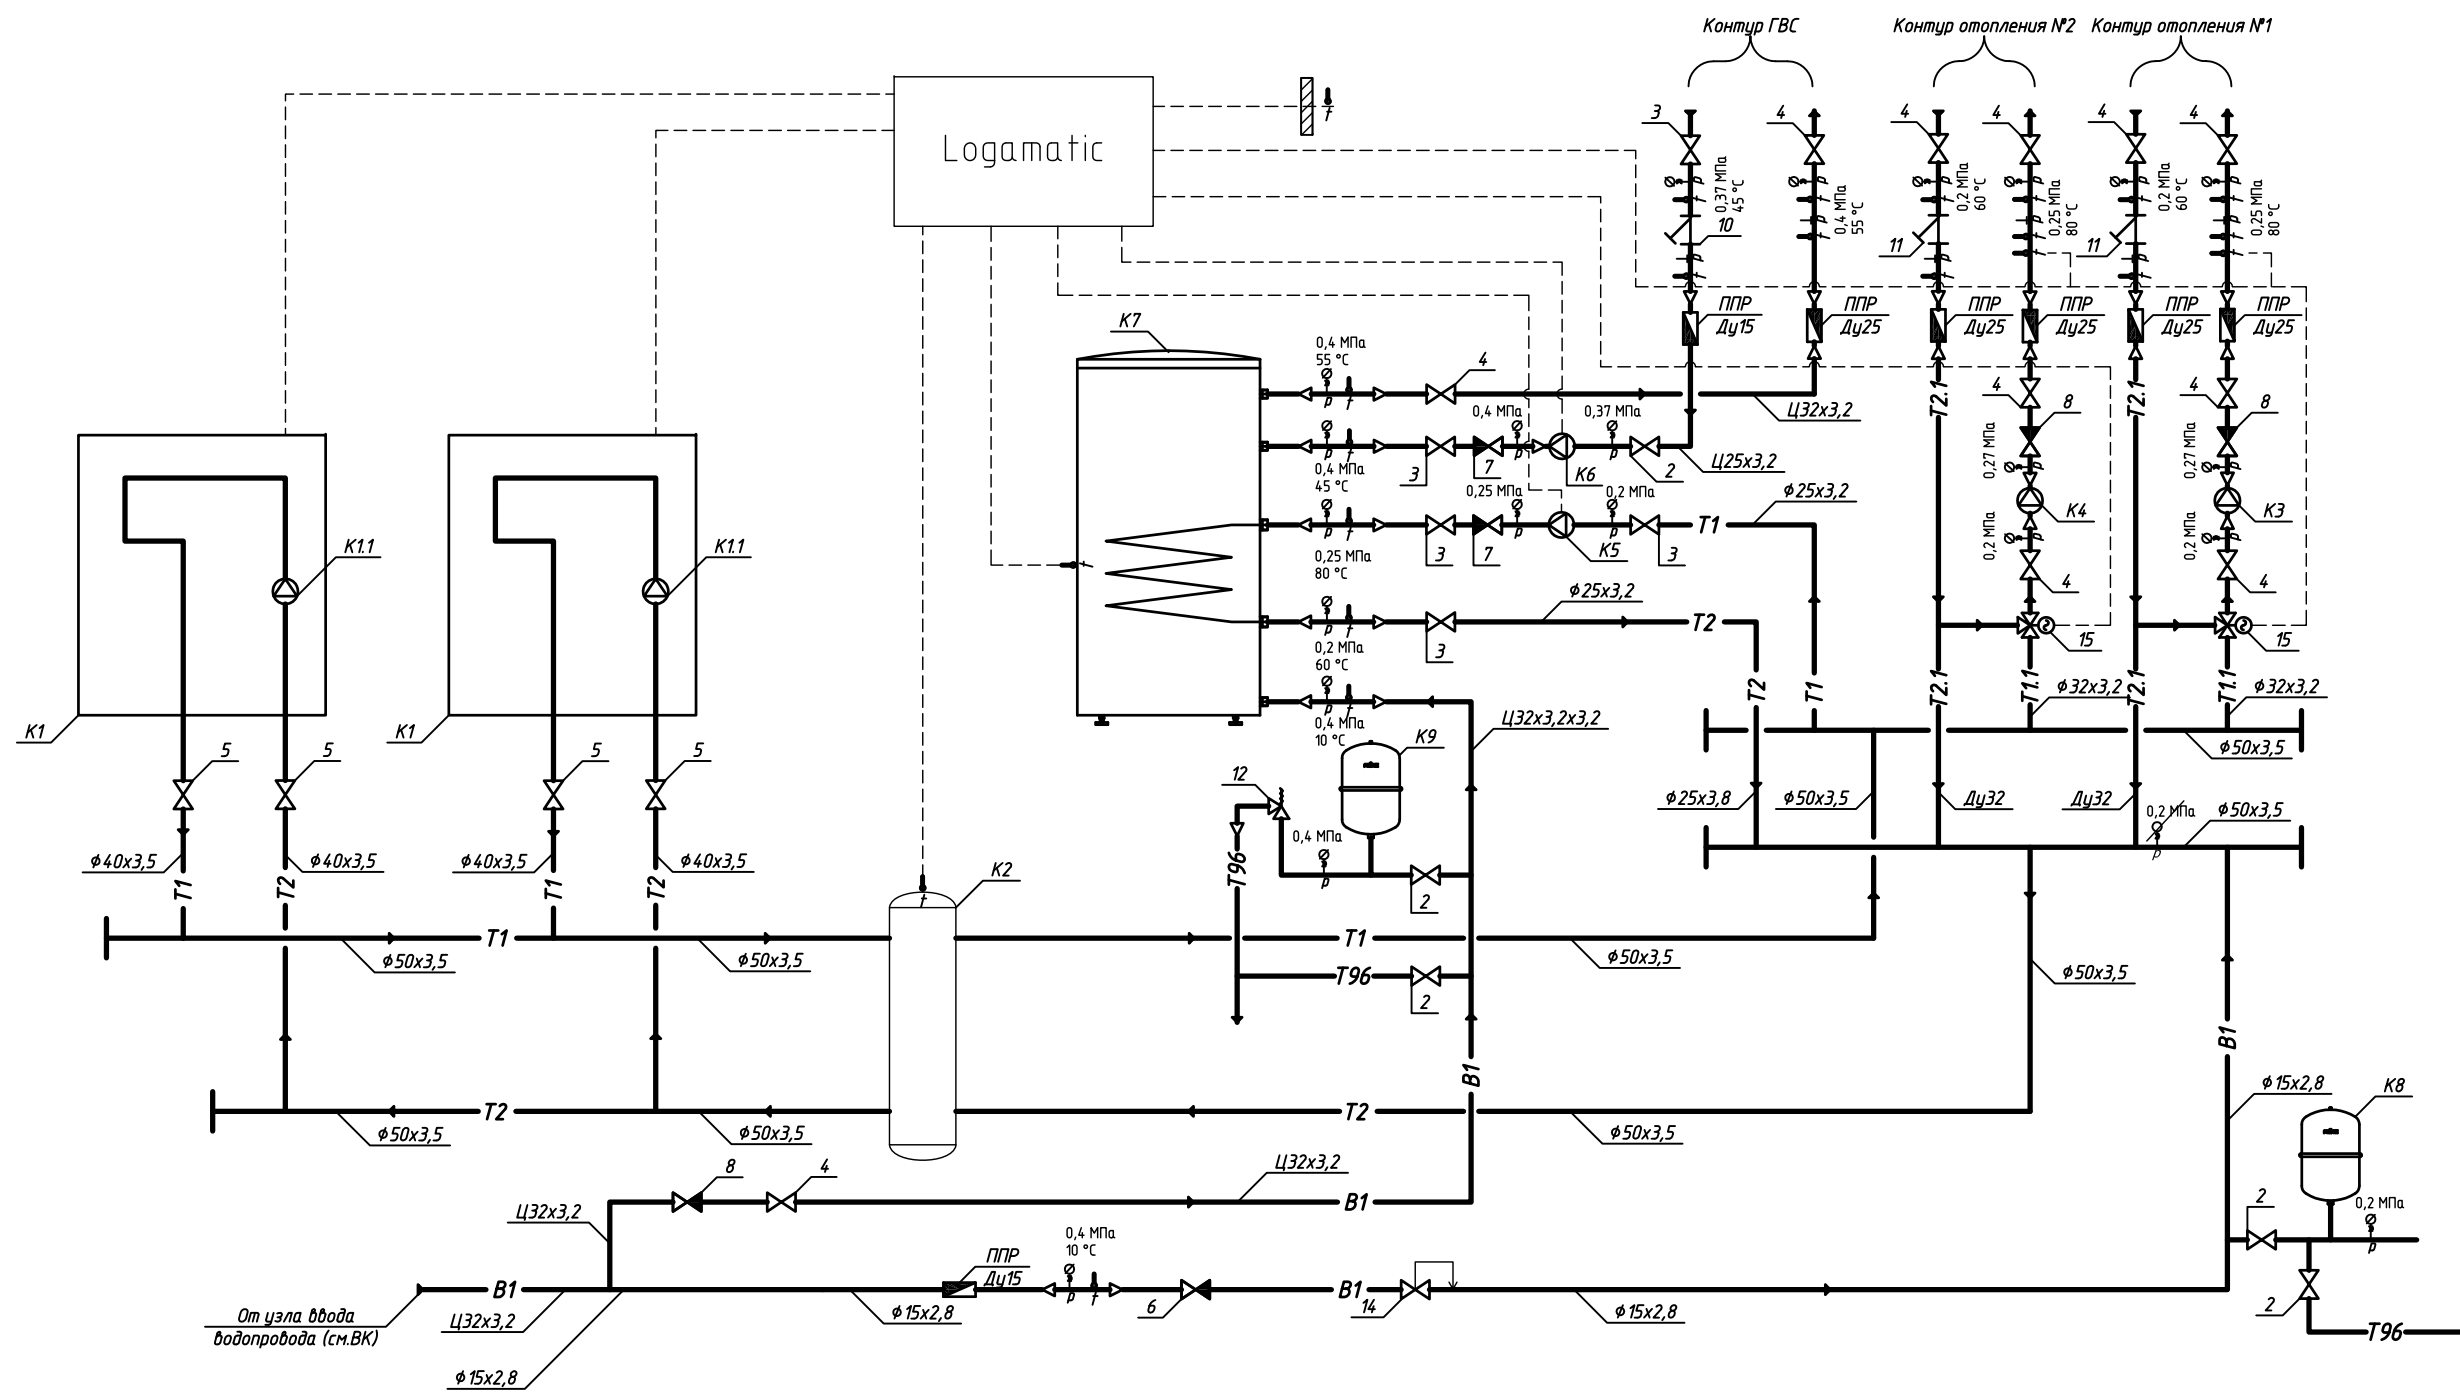


Согласовано

Инв. № подл.	Подп. и дата	Взам. инв. №

1/2012-ТМ					
Строительство кафе-кондитерской с мини пекарней в городе Березино, М.Романович					
Изм.	Кол.уч.	Лист	№ док.	Подп.	Дата
Разраб.	Марчук				07.12
Провер.					07.12
Н.контр.					07.12
ГИП					07.12
Мини-котельная					Стадия
Схема тепловая					Лист
					Листов
					С
					4

# План на отм. -0,710

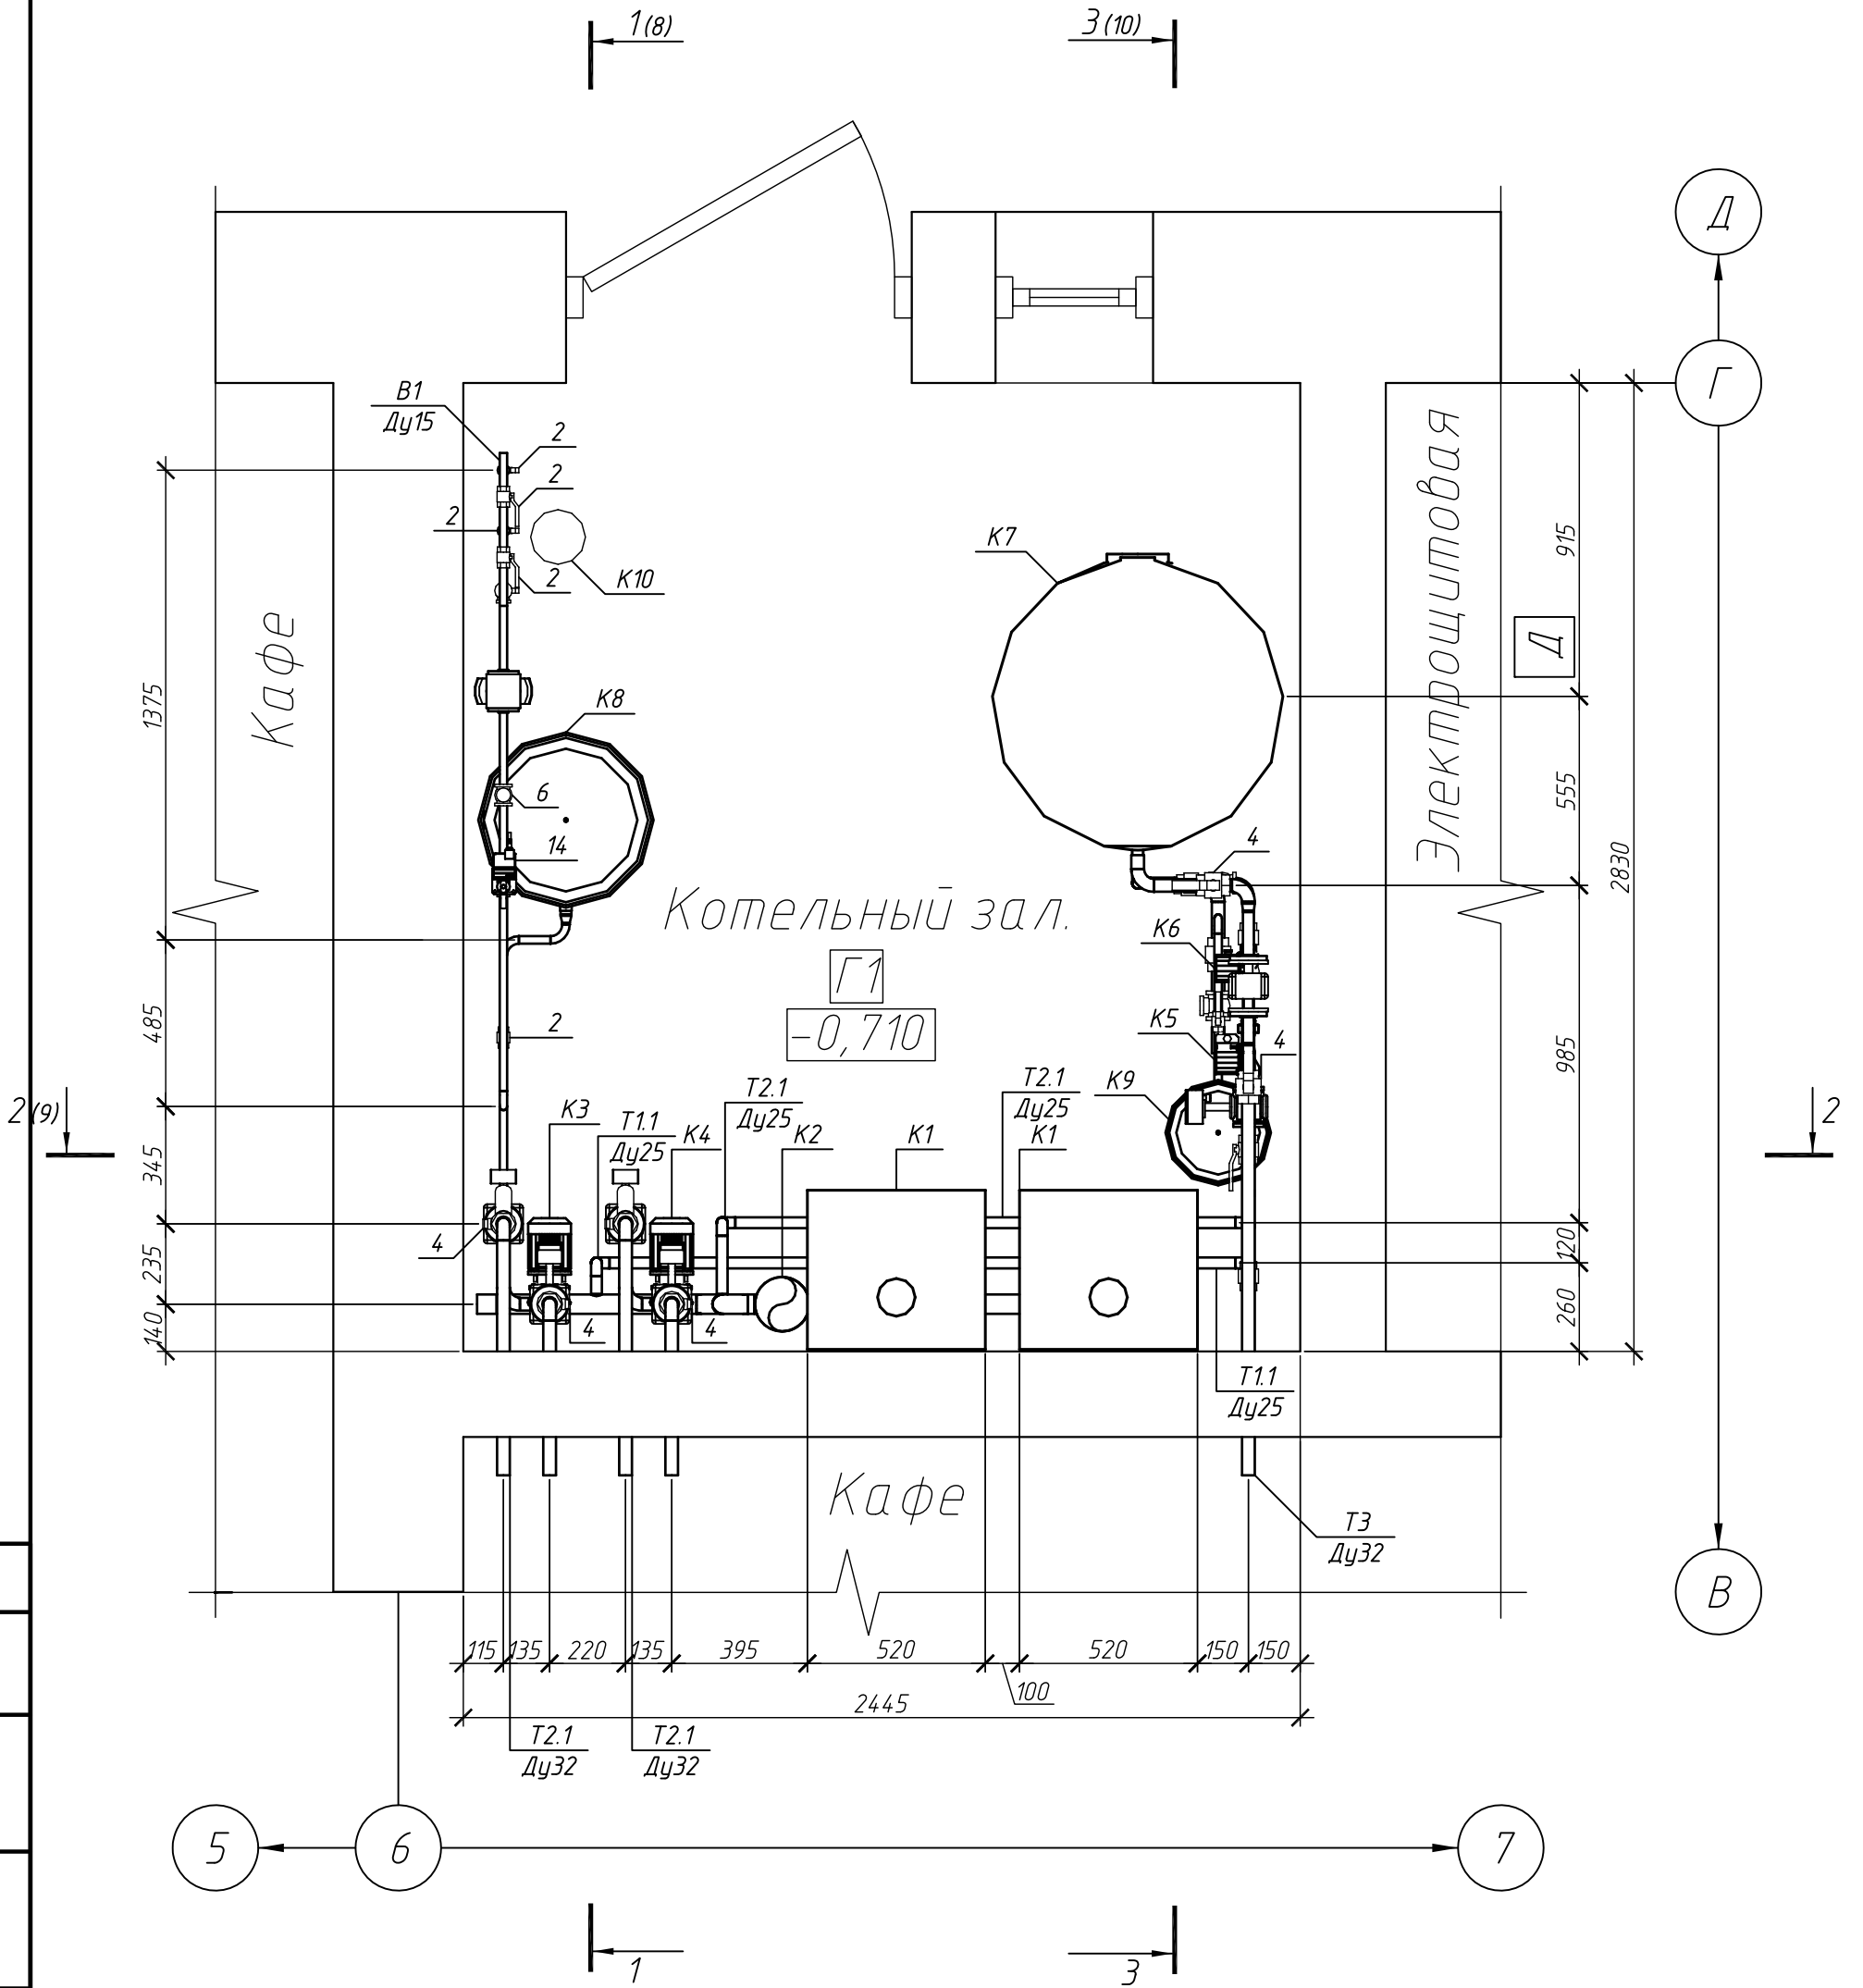

Согласовано

Инв. № подл. Подп. и дата. Взам. инв. №

Изм.	Кол. уч.	Лист	№ док.	Подп.	Дата
Разраб.		Марчук			07.12
Провер.					07.12
Н.контр.					07.12
ГИП					07.12

1/2012-ТМ

Строительство кафе-кондитерской с мини пекарней  
в городе Березино, М.Романович

Мини-котельная

Расположение трубопроводов.  
План на отм. -0,710.

Стадия	Лист	Листов
С	7	