



П1




В1

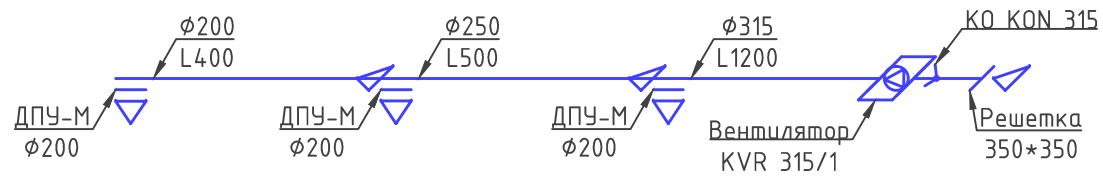


П2

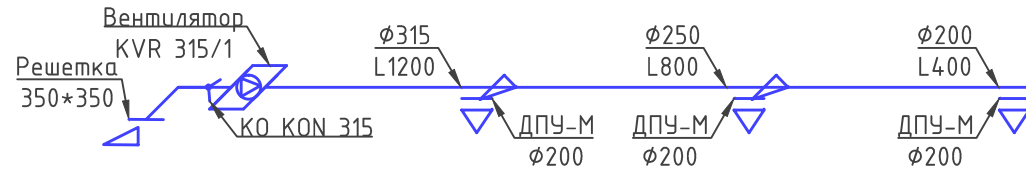


В2

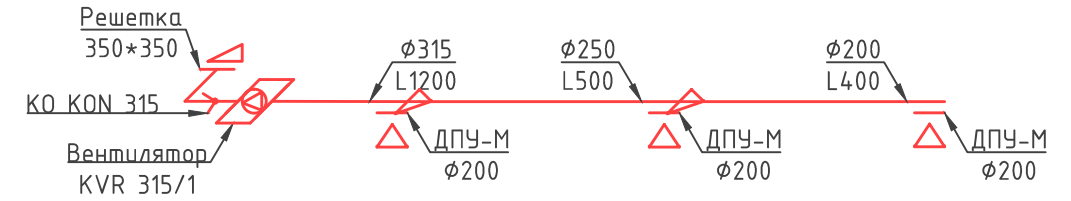


П3

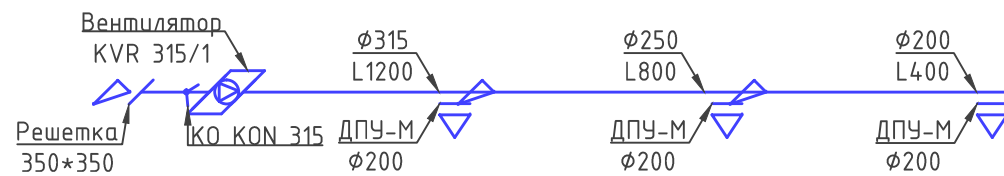


В3

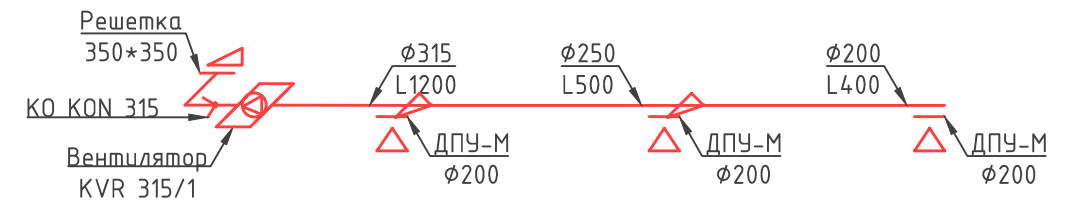


П4

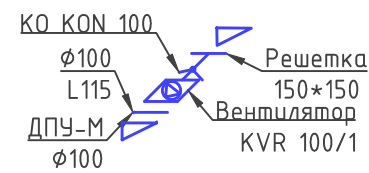


В6

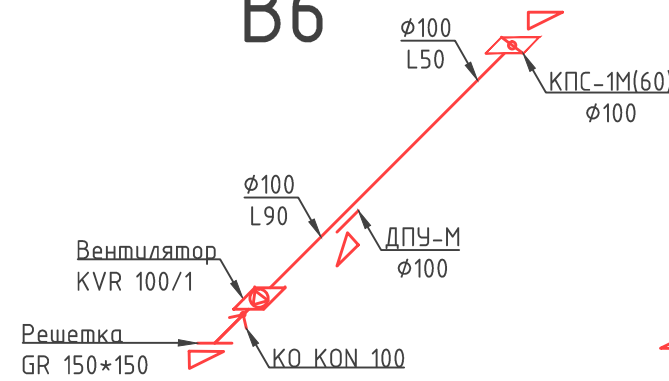


В7

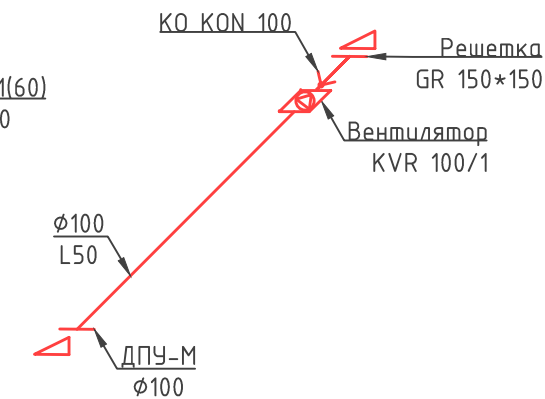


В8

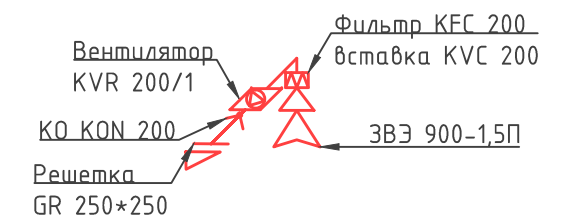

В4

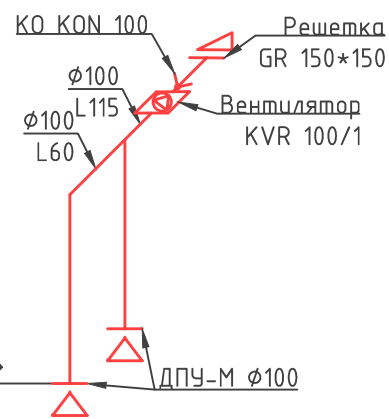

В5

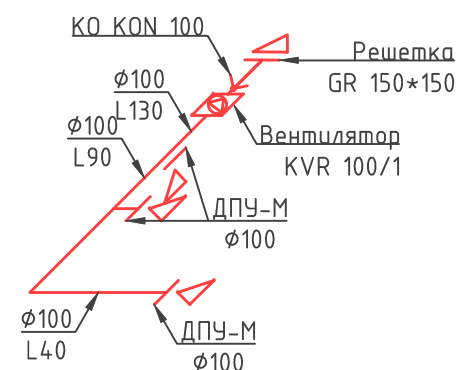

Согласовано

Взам. инв. №

Подпись и дата

Инв. № подл.

ОВК-11/14

Магазин "Пятерочка" по адресу: Республика Мордовия, г. Саранск, ул. Бибиной, д.18

Изм.	Кол. уч.	Лист	№ док.	Подп.	Дата

Схема систем вентиляции П1-П3, В1-В8

Стадия	Лист	Листов
П	3	5

ООО "СТ Инжиниринг"

Копировал

Формат А3