


Номер по плану	Номенклатурное обозначение	Наименование	Кол-во	Примечания
<u>Перечень камер РУ-10кВ</u>				
1	КСО-393-	Секционный выключатель	1	
2	КСО-393-	Разъединитель РВз-10/630	1	
3,4	КСО 393-11	Трансформатор напряжения НАМИ-10	2	
5,6	КСО 393-17	Трансформатор силовой 1000кВА	2	
7,8,10	КСО 393-21В(мод.)	Ввод №1, №2, №3	3	
9	КСО 393-03	Резерв	1	
ШМР		Шинный мост с разъединителем		
11		Панель торцевая правая/левая	2/2	
<u>Перечень панелей РУ-0,4кВ</u>				
1,11	ЩО90 1120 ЧЗ	Вводная	2	
2,5	ЩО90 1423-УЗ	Линейная 1 с.ш.	2	
3	ЩО90 1119-УЗ	Линейная 1 с.ш.	1	
4	ЩО90 1413-УЗ	Линейная 1 с.ш.	1	
6	ЩО90 1309-УЗ	Секционная	2	
7,9,10	ЩО90 1423-УЗ	Линейная 2 с.ш.	3	
8	ЩО90 1413-УЗ	Линейная 2 с.ш.	1	
<u>Прочее оборудование</u>				
УК1, УК2	УКМ-0,4-300	Установка конденсаторная	2	
ЩО	ЩА-601	Щит освещения	1	
ЩУ1, ЩУ2	ЯВУ-М5-УЗ	Щкаф учета	2	
ЩУ3	ЯВУ-М4-УЗ	Щкаф учета	1	
<u>Трансформаторы силовые</u>				
Т1,Т2	RES-1000	Трансформатор сухого типа 1000кВА	2	

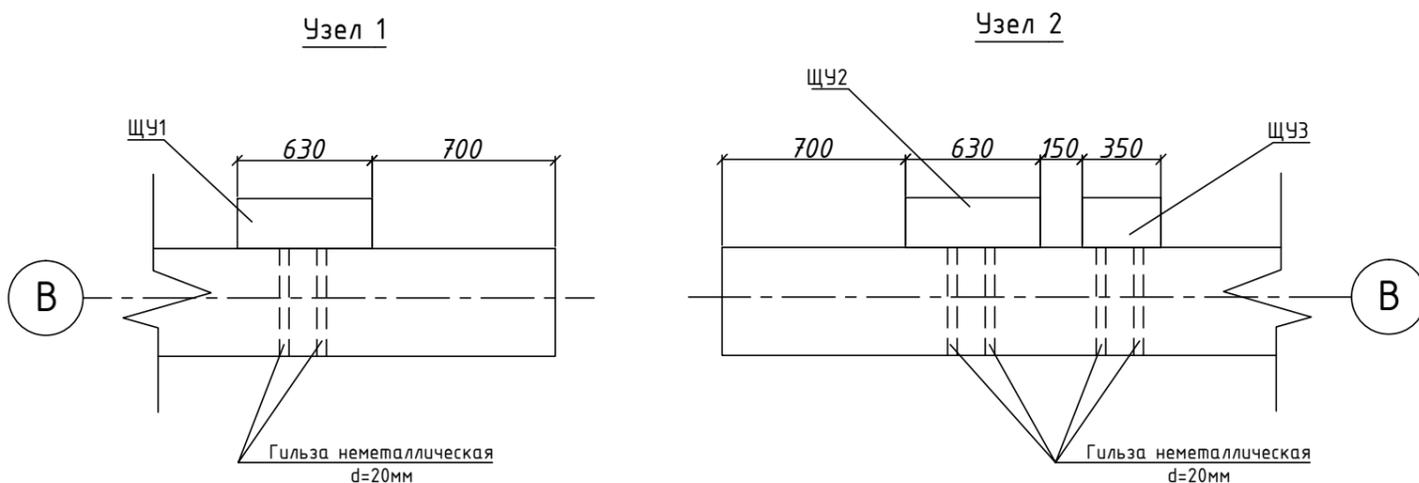

Завод газобетонных изделий по ул.Бородина, 14 в г.Симферополе						
Изм.	К.уч.	Лист	№ док	Подпись	Дата	
Разработал						
Проверил						
ГИП						
Трансформаторная подстанция Электрооборудование				Стадия	Лист	Листов
План расположения оборудования проектируемой ТП-10/0,4кВ				РП		
				ИП Мамбетов А.А.		