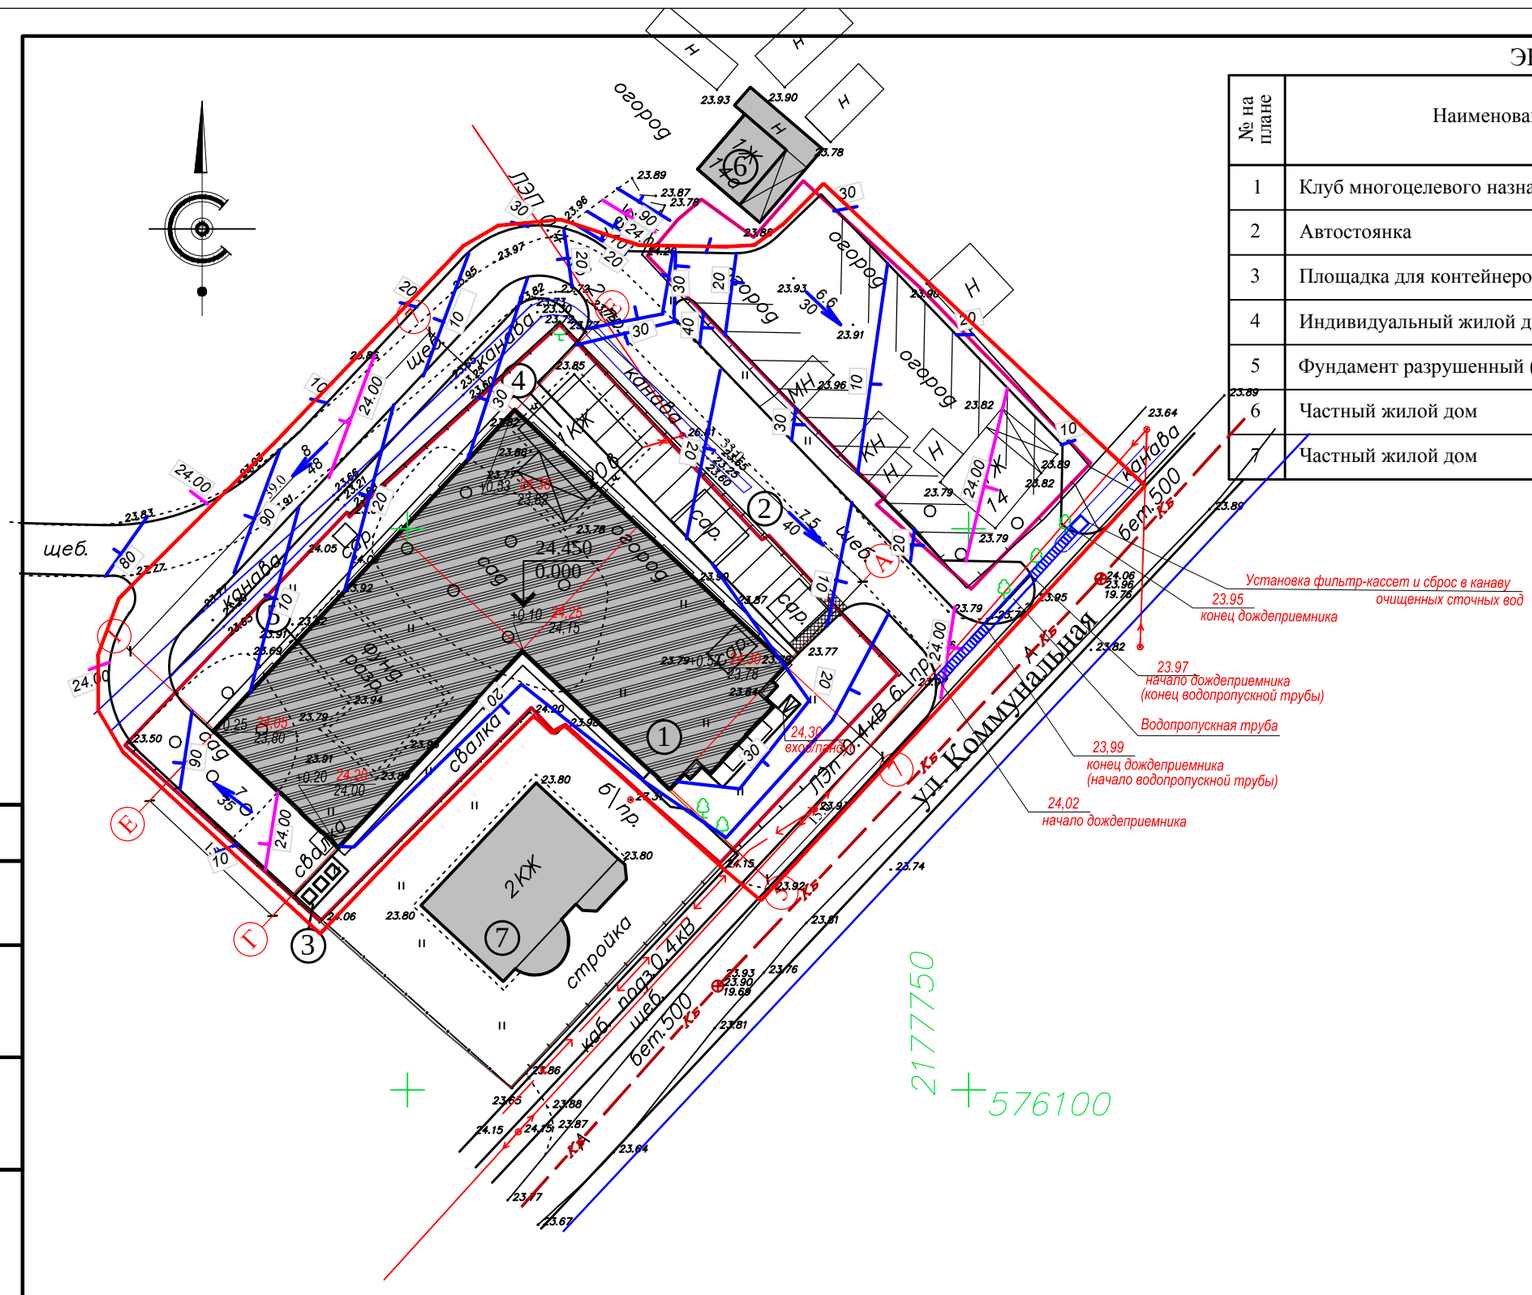

ЭКСПЛИКАЦИЯ ЗДАНИЙ И СООРУЖЕНИЙ

№ на плане	Наименование	Этаж-ность	Площадь застройки, м²	Строительный объем, м³	Примечания
1	Клуб многоцелевого назначения	1	937.0	6068.0 (выше отм. 0.000)	проектируемое
2	Автостоянка	-	160.0	-	проектируемое
3	Площадка для контейнеров ТБО	-	10.0	-	проектируемое
4	Индивидуальный жилой дом (под снос)	1	77.90	-	существующее
5	Фундамент разрушенный (под снос)	-	113.60	-	существующее
6	Частный жилой дом	1	-	-	существующее
7	Частный жилой дом	2	-	-	существующее

УСЛОВНЫЕ ОБОЗНАЧЕНИЯ

Условное изобр.	Наименование
	Границы участка с кадастровым № 53:23:7814701:641, S=1750.0м²
	Границы участка с кадастровым № 53:23:7814701:47, S=593.0м²
	Проектируемое здание
	Парковочное место
	Паковочные места для инвалидов
10	Проектные горизонтали (кратные 0.1м)
50	Проектные горизонтали (кратные 0.5м)
	Уклоноуказатели (уклон(промилли)/расстояние)
26,25+0,01 / 26,24	Проектные отметки(красные) Существующие отметки(черные)

Согласовано:

Взам. инв. №

Подпись и дата

Инв. № подл.

Изм.	Кол.уч.	Лист.	N док.	Подп.	Дата
Разраб.		Иванова			
Проверил		Александров			
ГАП		Елисеева			
Н. контр.					

155-1/14-ПЗУ

Клуб многоцелевого назначения, по адресу:
г. Великий Новгород, ул. Коммунальная, квартал 147

РАЗДЕЛ 2 "Схема планировочной организации земельного участка"

Стадия	Лист	Листов
П		

План организации рельефа М 1:500

Формат А3

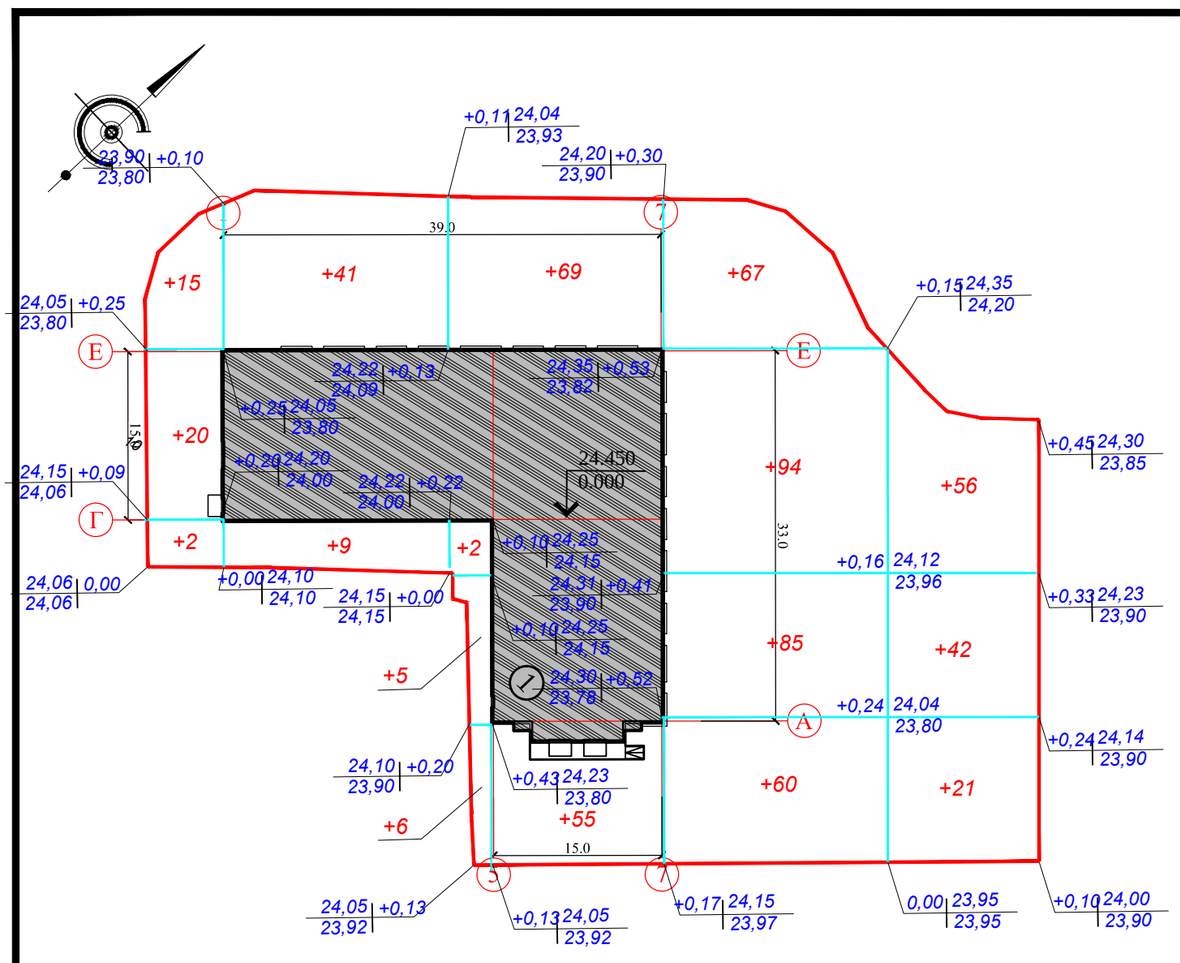

Ведомость объемов земляных масс

Наименование грунта	Количество, м³				Приме-чание
	Насыпь (+)	Выемка (-)	Насыпь (+)	Выемка (-)	
1. Грунт планировки территории	649	-			
2. Вытесненный грунт* в т.ч. при устройстве	-774	-			
	-	-			
а) автодорожных покрытий тротуаров, площадок и отмосток	-699	-			
б) подземных сетей	-	-			
в) плодородной почвы на участках озеленения	-75	-			
3. Поправка на разбираемые покрытия		-			
4. Поправка на уплотнение (остаточное разрыхление)					
Всего грунта	-125				
6. Избыток пригодного грунта		125			
7. Плодородный грунт, всего в т.ч.		75			
а) разработанный на территории	-				
б) используемый для озеленения		75			
в) недостаток плодородного грунта	75				
8. Итого перерабатываемого грунта	200	200			

Насыпь	+37	+50	+13	+124	+306	+119	Итого: -	+649
Выемка	-	-	-	-	-	-		-

** Объем необходимого плодородного грунта дан с учетом устройства газонов, укрепления откосов, а так же высадки зеленых насаждений

1. План земляных масс разработан на основании генерального плана, плана организации рельефа и топогеодезической съемки.
2. За фактические отметки для плана земляных масс приняты отметки верха существующего рельефа.
3. Для подсчета вытесненного грунта за проектные отметки проездов приняты отметки верха установки бортового камня.
4. При производстве земляных работ учесть поправки на толщину слоев конструкций дорожной одежды и тротуаров, а так же толщины плодородного слоя при устройстве озеленения.
5. Производство земляных работ вести с соблюдением требований СНиП 3.06.03-85, СНиП 3.02.01-87.

Изм.	Кол.уч.	Лист.	N док.	Подп.	Дата
Разраб.		Иванова			
Проверил		Александров			
ГАП		Елисеева			
Н. контр.					

155-1/14-ПЗУ

Клуб многоцелевого назначения, по адресу:
г. Великий Новгород, ул. Коммунальная, квартал 147

РАЗДЕЛ 2 "Схема планировочной организации земельного участка"

Стадия	Лист	Листов
П		

План земляных масс М 1:500