


ЭКСПЛИКАЦИЯ ЗДАНИЙ И СООРУЖЕНИЙ

№ по плану	Наименование	Этажность	Площадь застройки, м ²	Строительный объем, м ³	Примечания
1	Проходная	1	28.80	-	Существующее
2	Административно- производственное здание	2	635.50	-	Существующее
3	Здание столярно-сборочного цеха	2	1015.70	-	Существующее
4	Административно-торговое здание	2	641.50	7216.80	Проектируемое

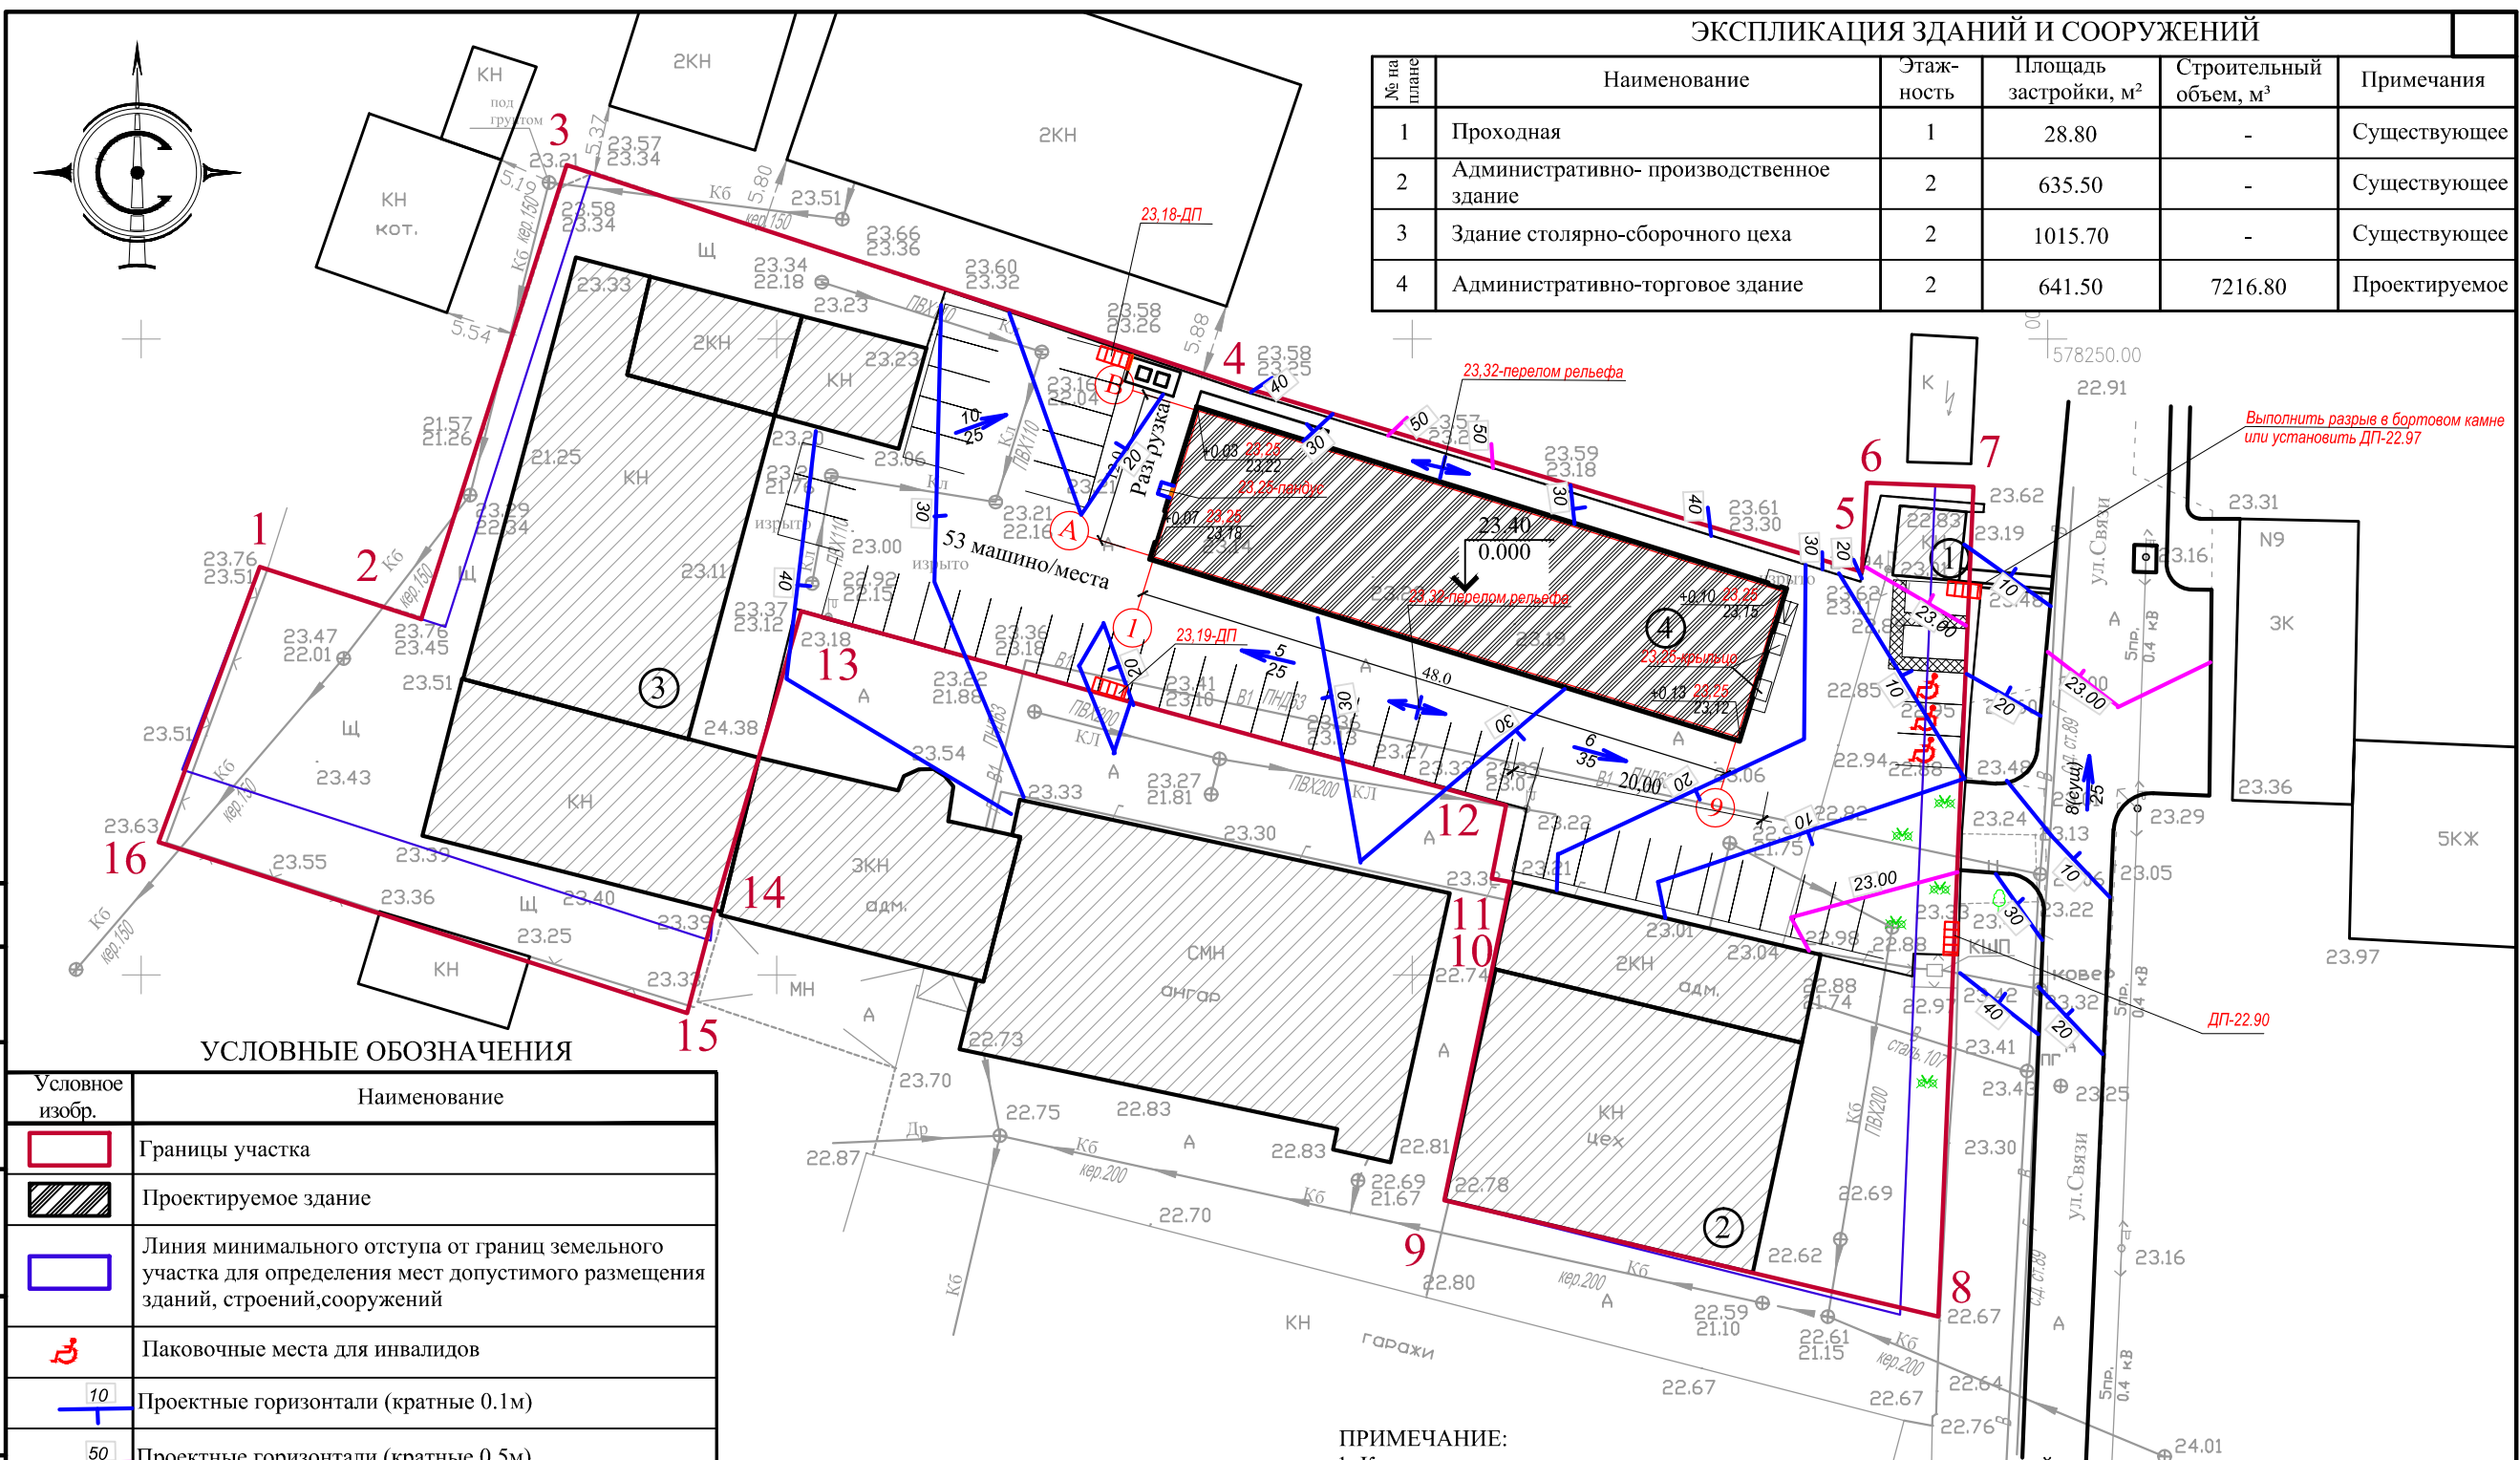

УСЛОВНЫЕ ОБОЗНАЧЕНИЯ

Условное изобр.	Наименование
	Границы участка
	Проектируемое здание
	Линия минимального отступа от границ земельного участка для определения мест допустимого размещения зданий, строений, сооружений
	Паковочные места для инвалидов
	Проектные горизонталы (кратные 0.1м)
	Проектные горизонталы (кратные 0.5м)
	Уклоноуказатели (уклон(промилли)/расстояние)
	Проектные отметки(красные) Существующие отметки(черные)

ПРИМЕЧАНИЕ:

1. Координаты проектируемого здания даны в точках пересечения осей

171-1/14-ПЗУ					
Административно-торговое здание, по адресу: г.Великий Новгород, ул. Связи, д. 8					
Изм.	Колуч.	Лист.	№ док.	Подп.	Дата
Разраб.	Иванова				
Проверил	Александров				
ГАП	Елисеева				
Н. контр.					
РАЗДЕЛ 2 "Схема планировочной организации земельного участка"				Стадия	Лист
План организации рельефа М 1:500				П	1
				Листов	7

Согласовано:
Взам. инв. №
Подпись и дата
Инв. № подл.