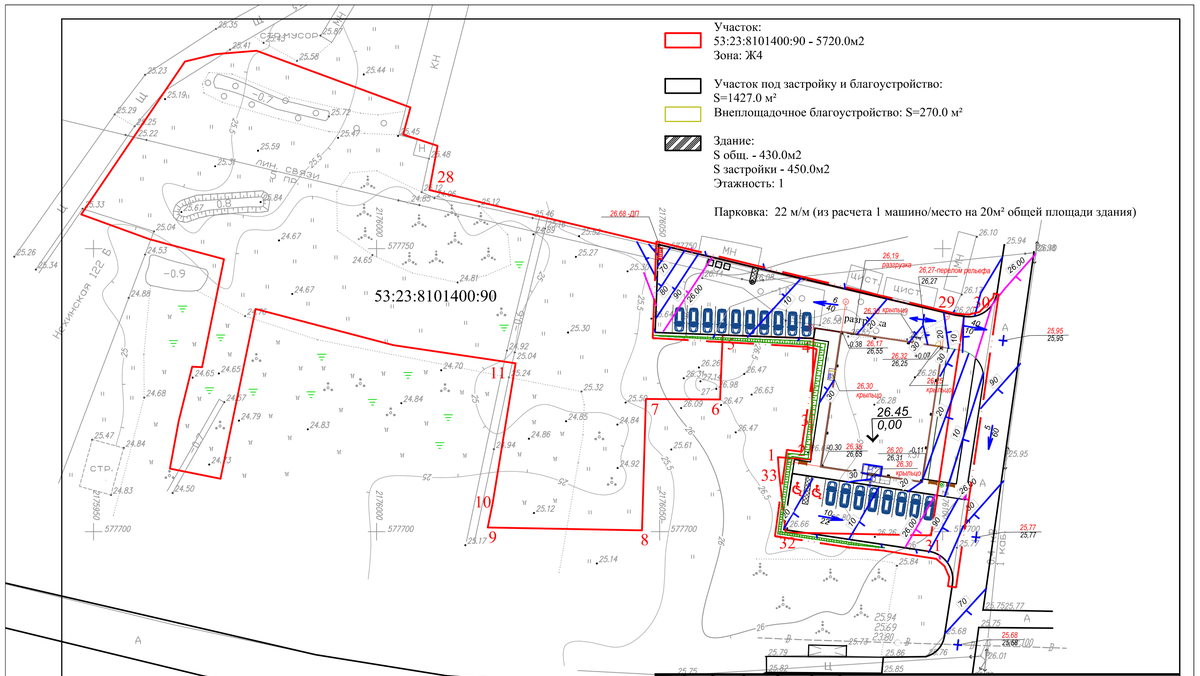

Изм.	Кол.уч.	Лист.	N док.	Подп.	Дата
Разраб.		Иванова			
Проверил		Александров			
ГАП		Елисеева			
Н. контр.		Нестерова			

РАЗДЕЛ 3. Архитектурные решения	Стадия	Лист	Листов
	П	1	
План организации рельефа М 1:500			

А3

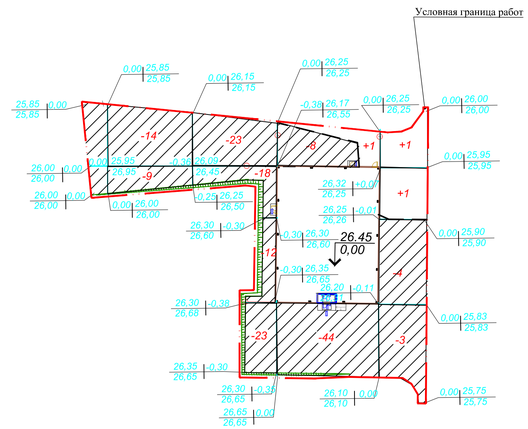

Ведомость объемов земляных масс

Наименование грунта	Количество, м³				Приме-чание
	Насыпь (+)	Выемка (-)	Насыпь (+)	Выемка (-)	
1. Грунт планировки территории	3	158			
2. Вытесненный грунт* в т.ч. при устройстве	-106	-1197			
а) котлована фундамента	-	-			
б) автодорожных покрытий тротуаров, площадок и отмосток	-106	-527			
в) подземных сетей	-	-			
г) плодородной почвы на участках озеленения	-	-670			
3. Поправка на разбираемые покрытия		265			
4. Поправка на уплотнение (остаточное разрыхление)					
Всего грунта	-103	-1090			
6. Избыток пригодного грунта		-1193			
7. Плодородный грунт, всего в т.ч.	670				
а) разработанный на территории	265				
б) используемый для озеленения		670			
в) недостаток плодородного грунта	405				
8. Итого перерабатываемого грунта	1863	1863			

** Объем необходимого плодородного грунта дан с учетом устройства газонов, укрепления откосов, а так же высадки зеленых насаждений

1. План земляных масс разработан на основании генерального плана, плана организации рельефа и топогеодезической съемки.
2. За фактические отметки для плана земляных масс приняты отметки верха существующего рельефа.
3. Для подсчета вытесненного грунта за проектные отметки проездов приняты отметки верха установки бортового камня.
4. При производстве земляных работ учесть поправки на толщину слоев конструкций дорожной одежды и тротуаров, а так же толщины плодородного слоя при устройстве озеленения.
5. Производство земляных работ вести с соблюдением требований СНиП 3.06.03-85, СНиП 3.02.01-87.

Насыпь	-	-	+1	+2	Итого	+3
Выемка	-23	-76	-52	-7		-158

Изм.	Кол.уч.	Лист.	N док.	Подп.	Дата
Разраб.		Иванова			
Проверил		Александров			
ГАП		Елисеева			
Н. контр.		Нестерова			

РАЗДЕЛ 3. Архитектурные решения	Стадия	Лист	Листов
	П	1	
План земляных масс М 1:500			

Дата