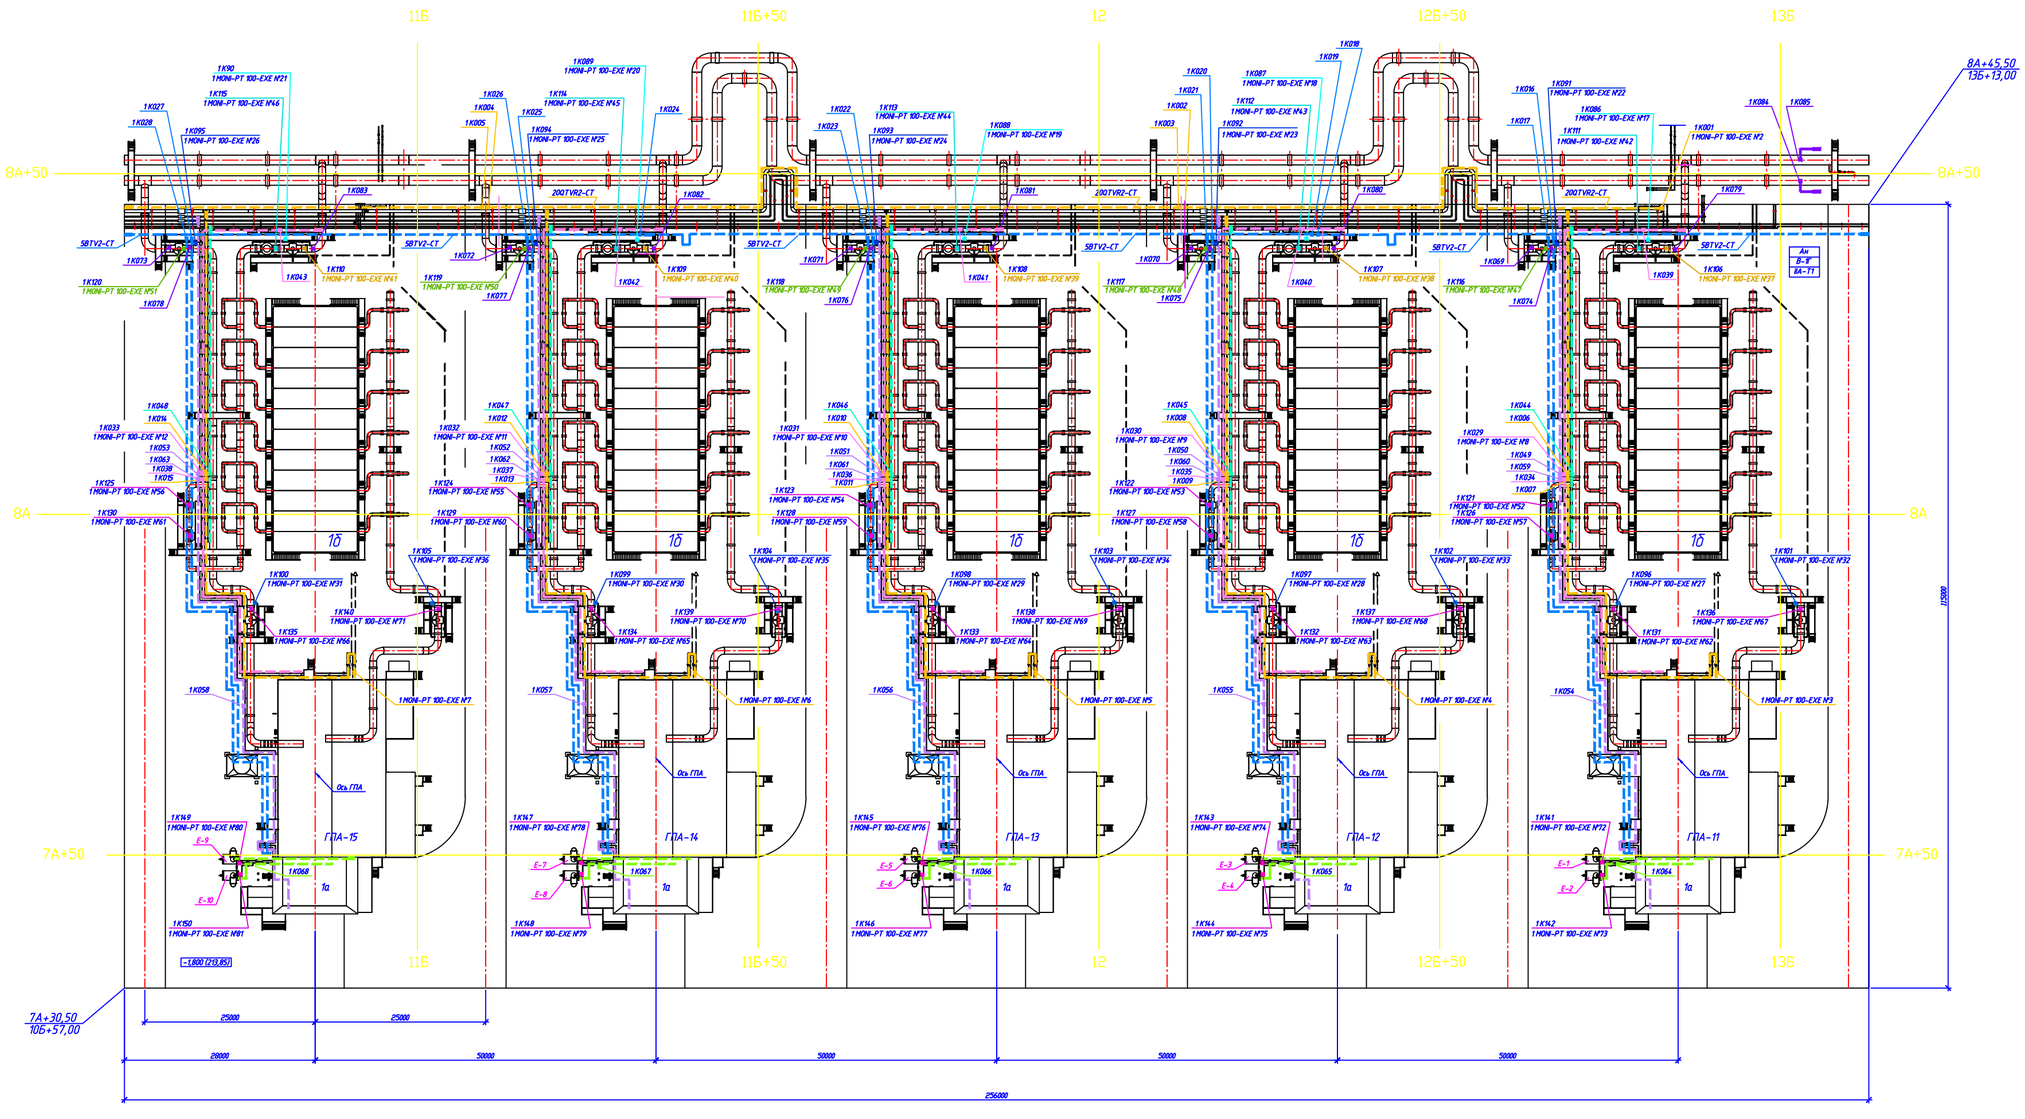

Изм.	Кол.уч.	Лист	N док.	Подп.	Дата				
							Стадия	Лист	Листов
							Р	2	
Гл. спец.									
Пров.							План		
Разраб.									

Копировал A2x3

Инв. N подл. | Подп. и дата | Взам. инв. N