Схема электрообогрева трубопроводов ИГ

Схема электрообогрева трубопроводов ГДУ

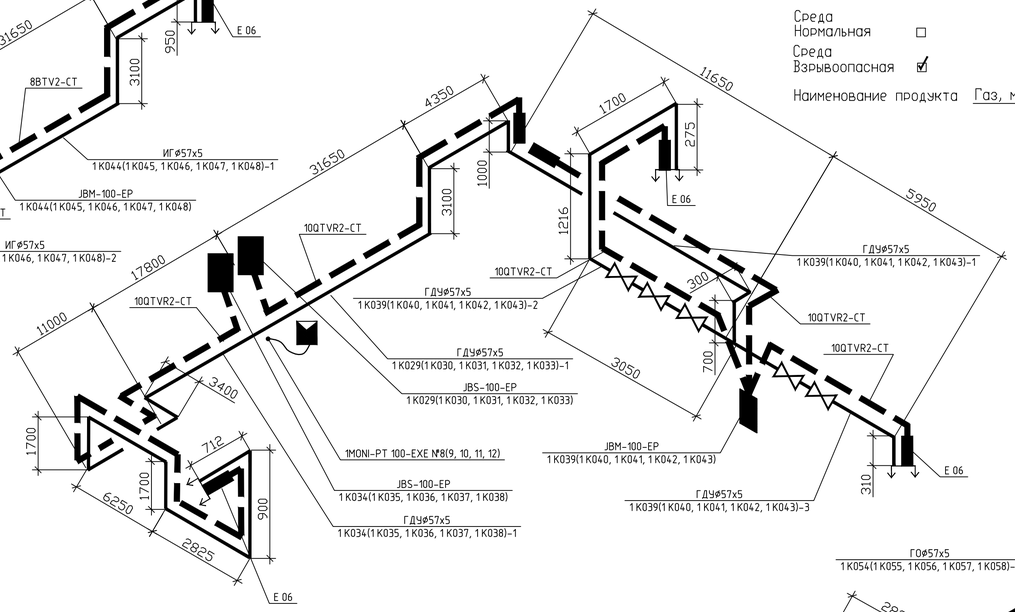

Проектные данные

Среда
Нормальная ☐
Среда
Взрывоопасная ☑

Наименование продукта Газ, масло

Расчет: ГО изм.TDB; ИГ изм.TDB; ДМ изм.TDB; БК изм.TDB

В помещении ☐

Наружная установка ☑

Химическое воздействие - отсутствует

Вольтаж - 220 В

Схема электрообогрева трубопроводов ГО

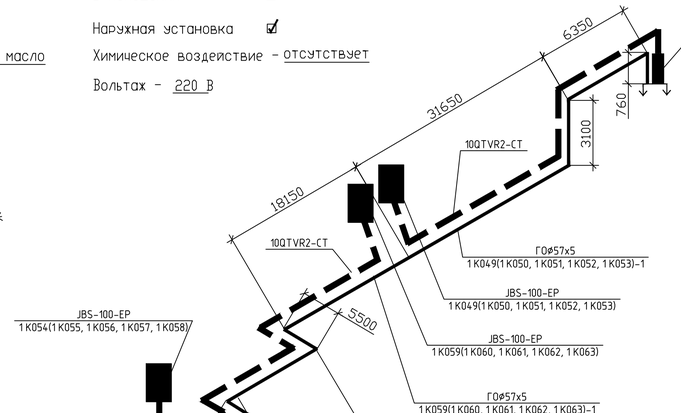

Крепление греющего кабеля на задвижке

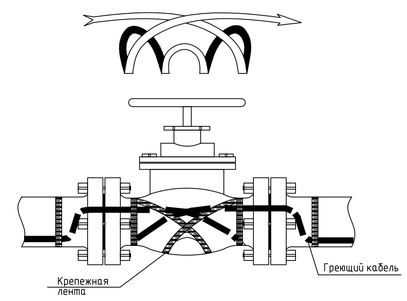

Крепление греющего кабеля на шаровом кране

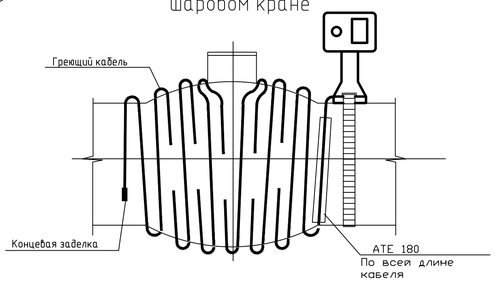

Схема электрообогрева байпаса БК1

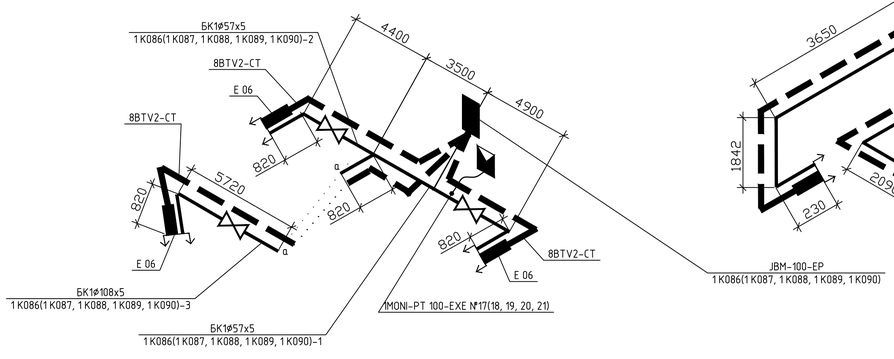

Схема электрообогрева байпаса БК4

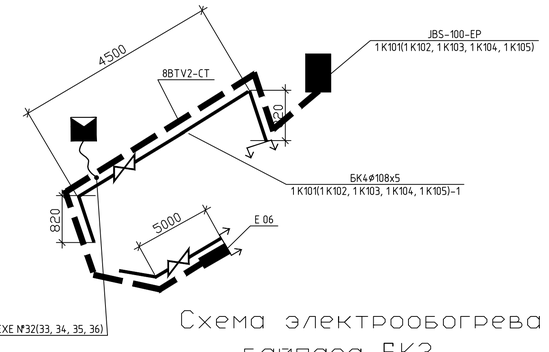

Схема электрообогрева трубопроводов ДМ

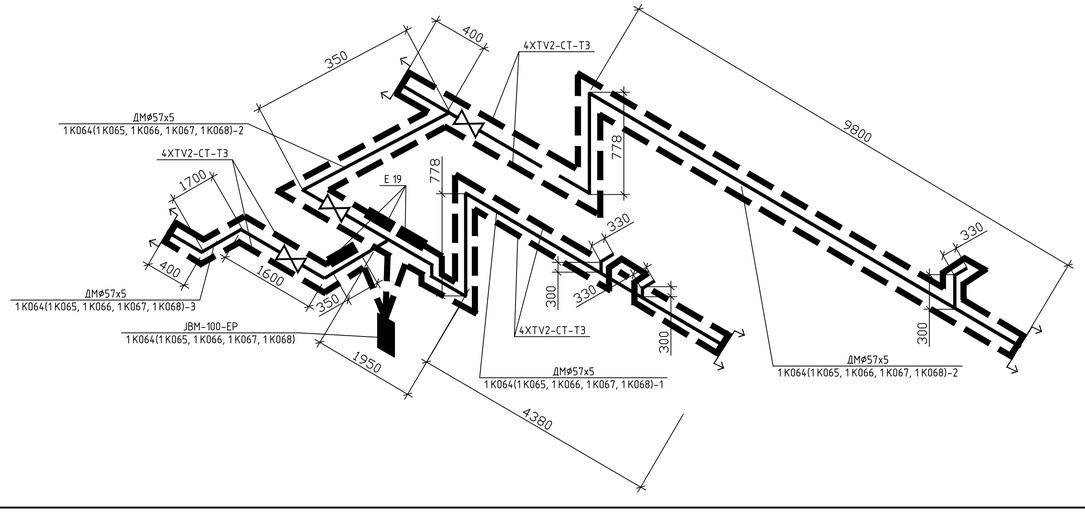

Схема электрообогрева байпаса БК2

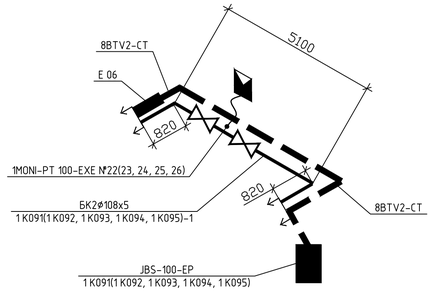

Схема электрообогрева байпаса БК3

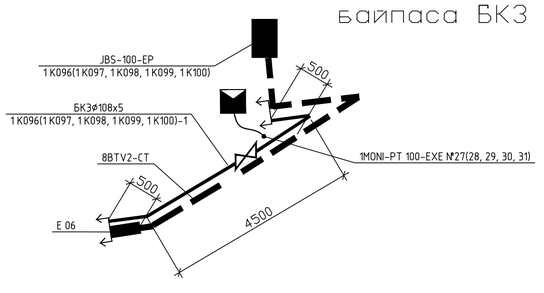

Изм.	Кол.уч.	Лист	№ док.	Подп.	Дата
Гл. спец.					
Пров.					
Разраб.					

Схема электрообогрева трубопроводов ИГ, ГДУ, ГО, ДМ, БК

Стадия	Лист	Листов
Р	5	

Копировал Формат А1

Инв. № подл. | Подп. и дата | Взам. инв. №