



# В-5

(проектирование системы вентиляции)

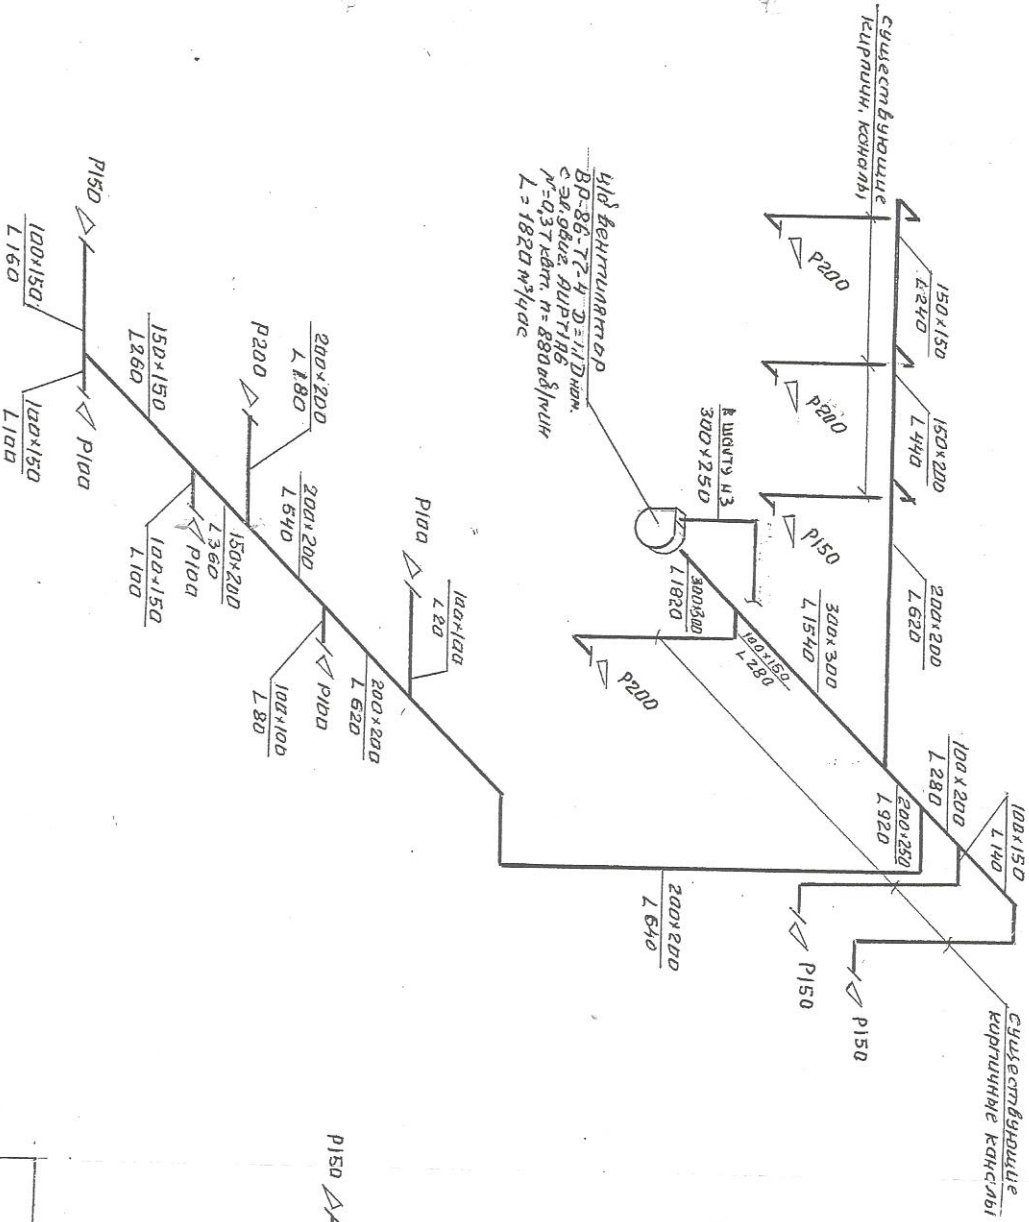

# В-6


(схема разводки труб)

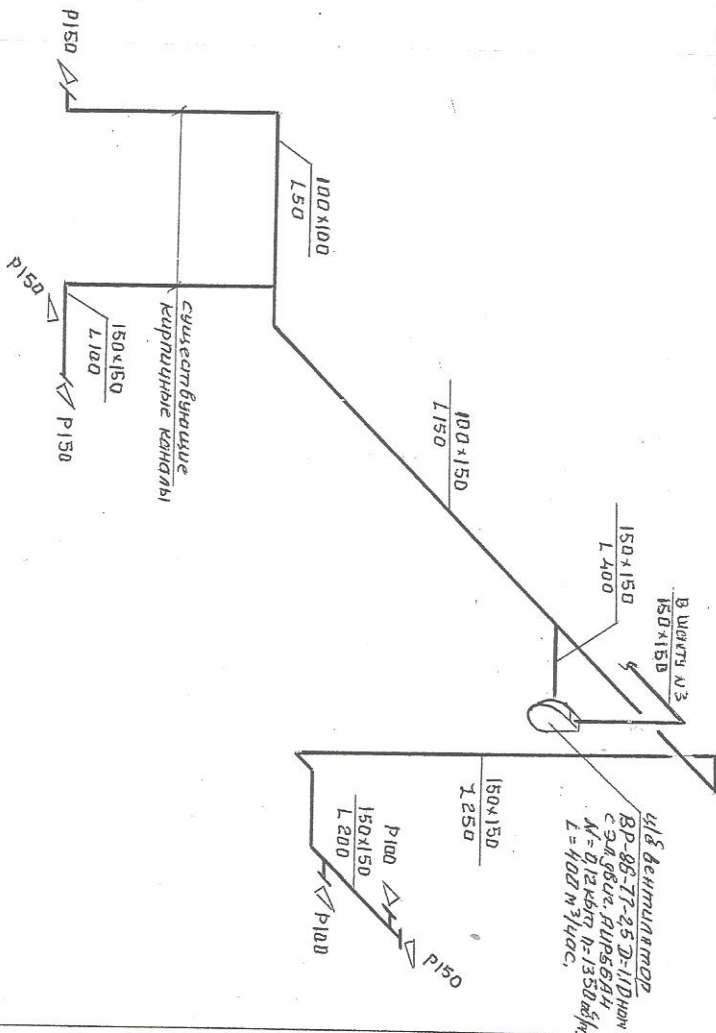

**Примечание**  
Воздуховоды прокладываются  
пог. пот.окном помещения,

Создатель проекта		Детский санаторий "Истра"	
Исполнитель		Бочинин	
Плещадок, Вентиляция,	Р.Ч.	11	11
Схемы вытяжных систем В-5, В-6.			

# ПЛАН 1-го ЭТАЖА

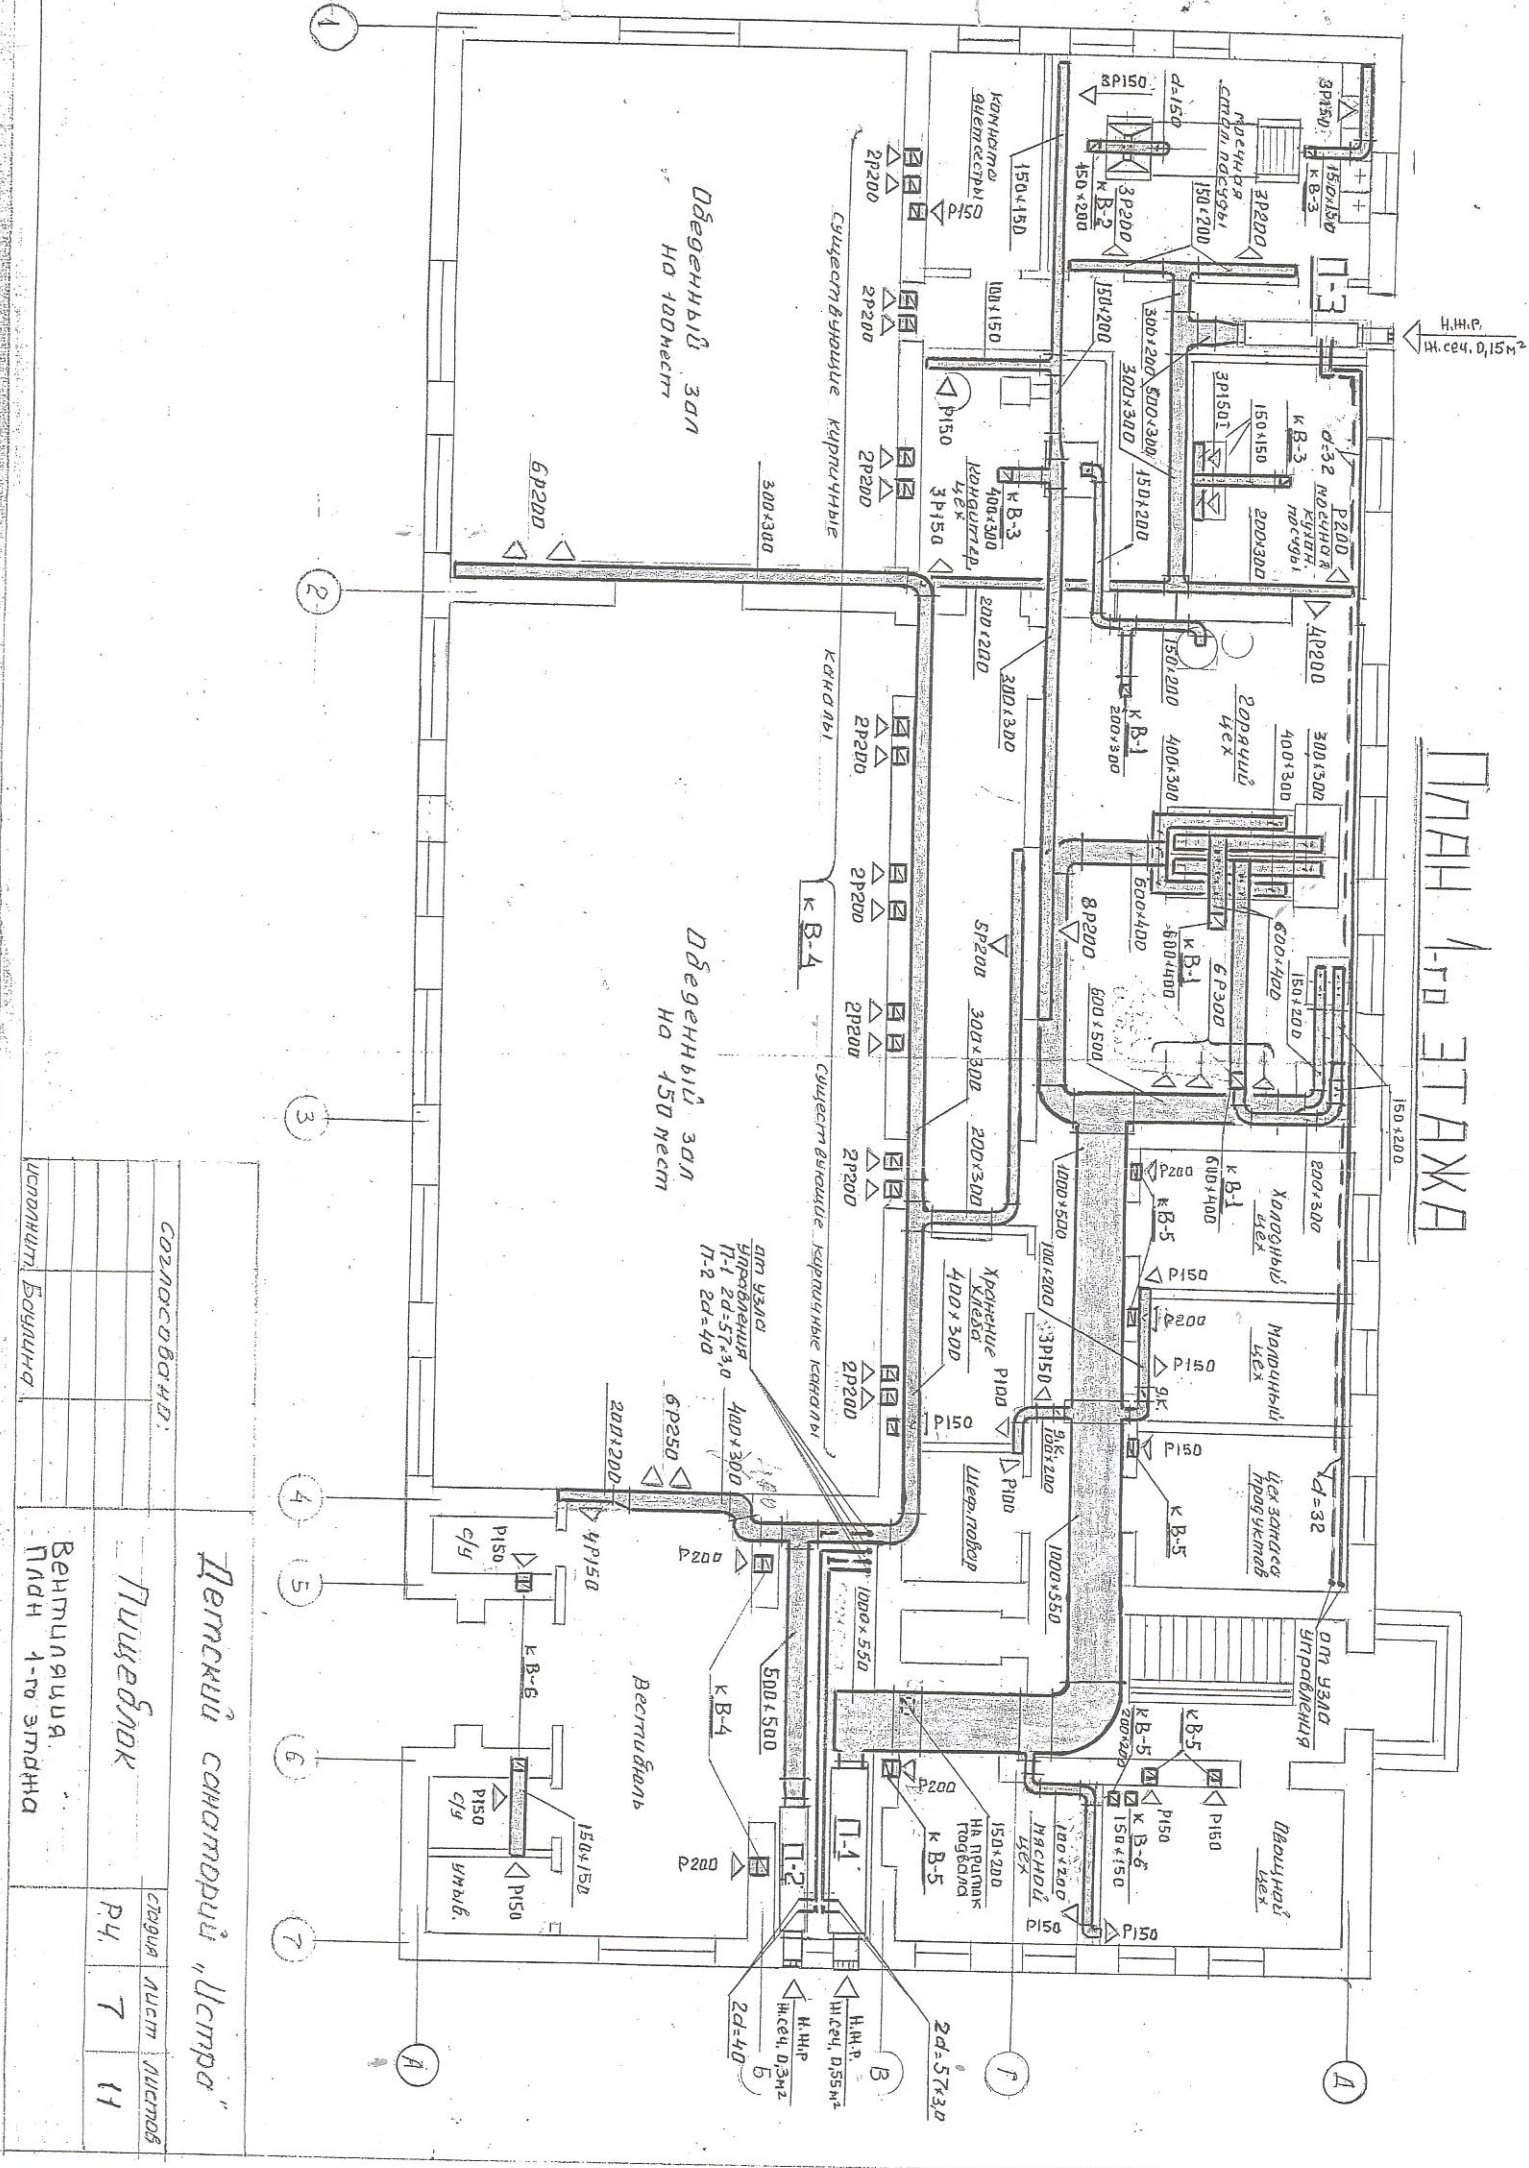

Детский санаторий "Цетра"

Пущеводок


Вентиляция  
План 1-го этажа

Согласовано:		
Исполнит	Болдина	
студия	лист	листоб
РЧ	7	11




Схема разводки трубопроводов к калориферам

ПЛАН ПОДВАЛА

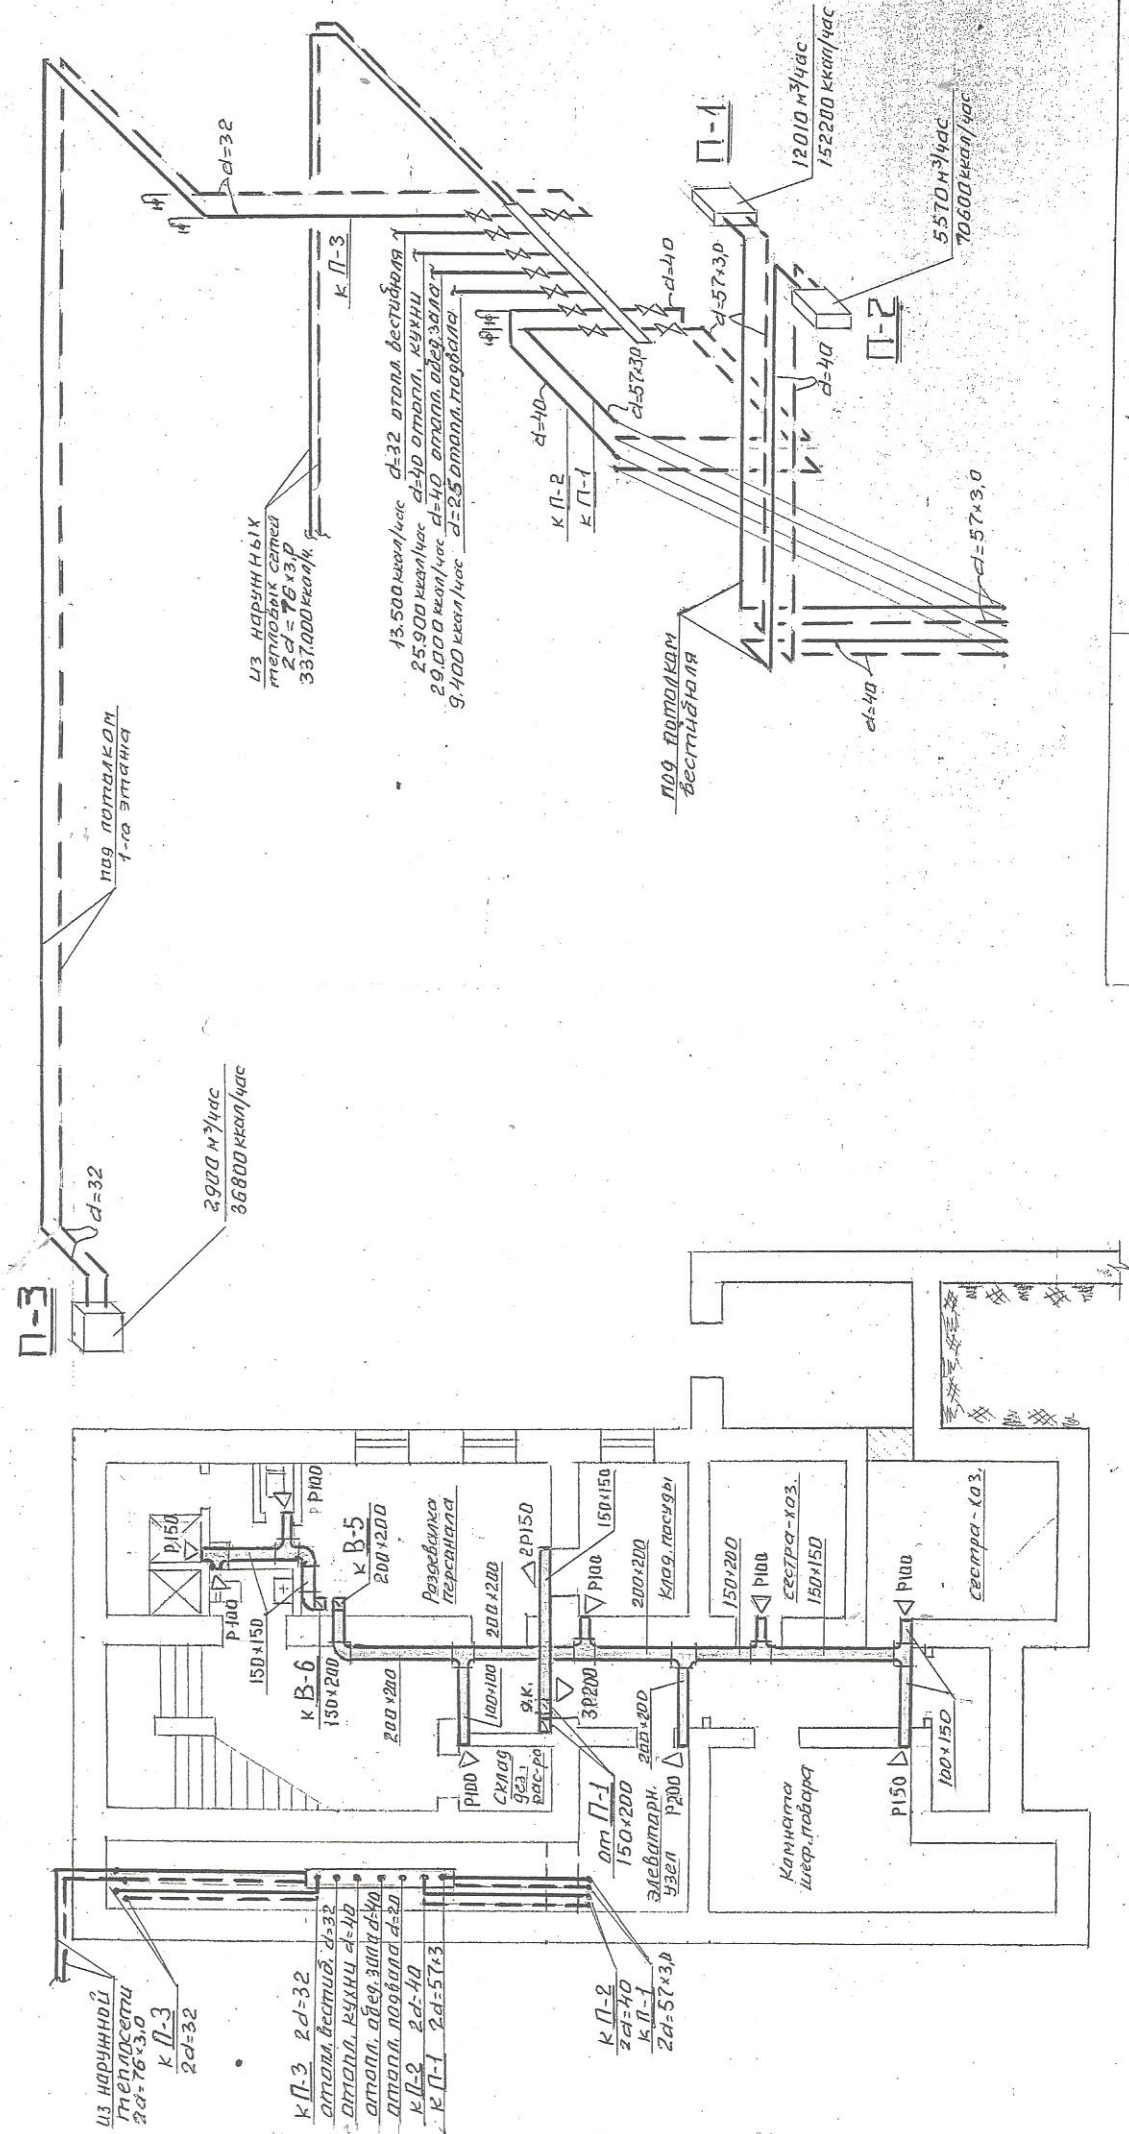

Детский санаторий "Цистра"	
Стация	Лист 6 из 11
Щитовая	
Планировка	
План подвала. Схема трубопроводов разводки к калориферам приточных систем	
Согласовано:	Инженер Филлис

# ПЛАН ЧЕРДАКА

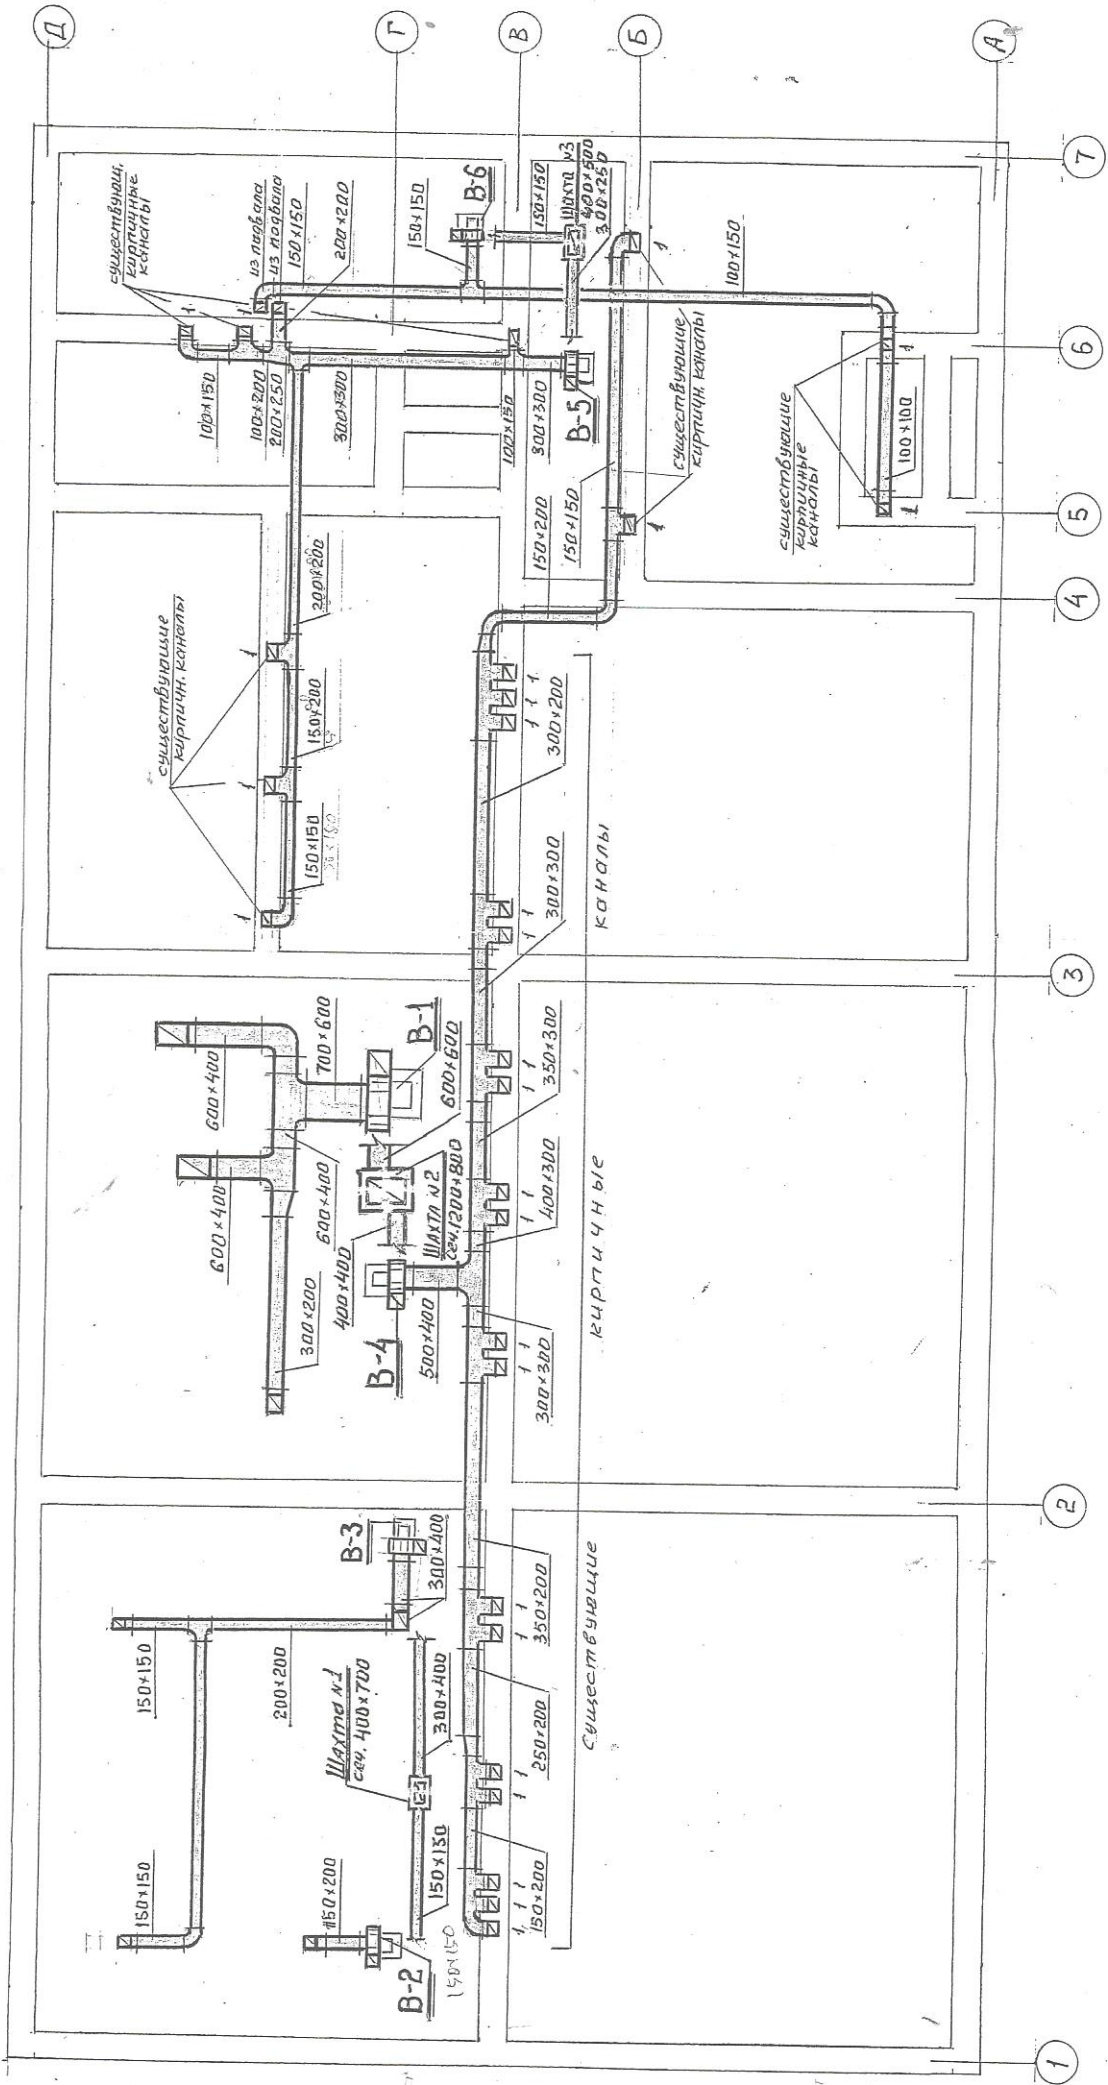


Детский санаторий "Истра"	
Согласовано:	Стрелка, листы листов
Пищевлок	Р.Ч. 8 11
Вентиляция План чердака	
Человек	Баулина



0-3

(расчунные канитт.  
150x, кубня-объщ.)

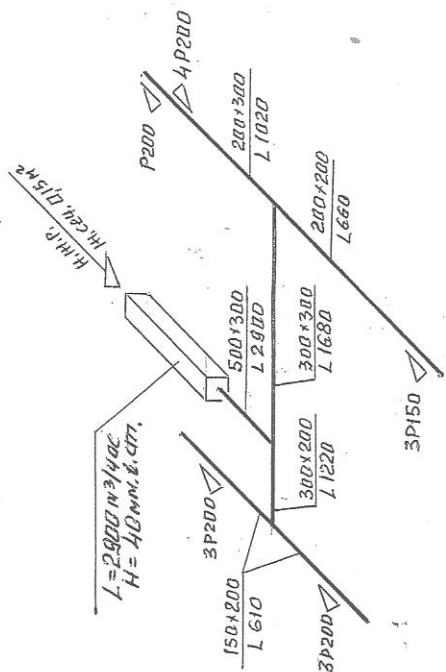


L=2900 мм, H=40 мм, б.стт.

### Примечания

1. Воздуховоды прокладываются над потолком помещений.
2. Расчетные части к МВО-420 и МВО-840 выгнать на местн.

0-1


(кухня, произв. чекс  
панельная падавала)

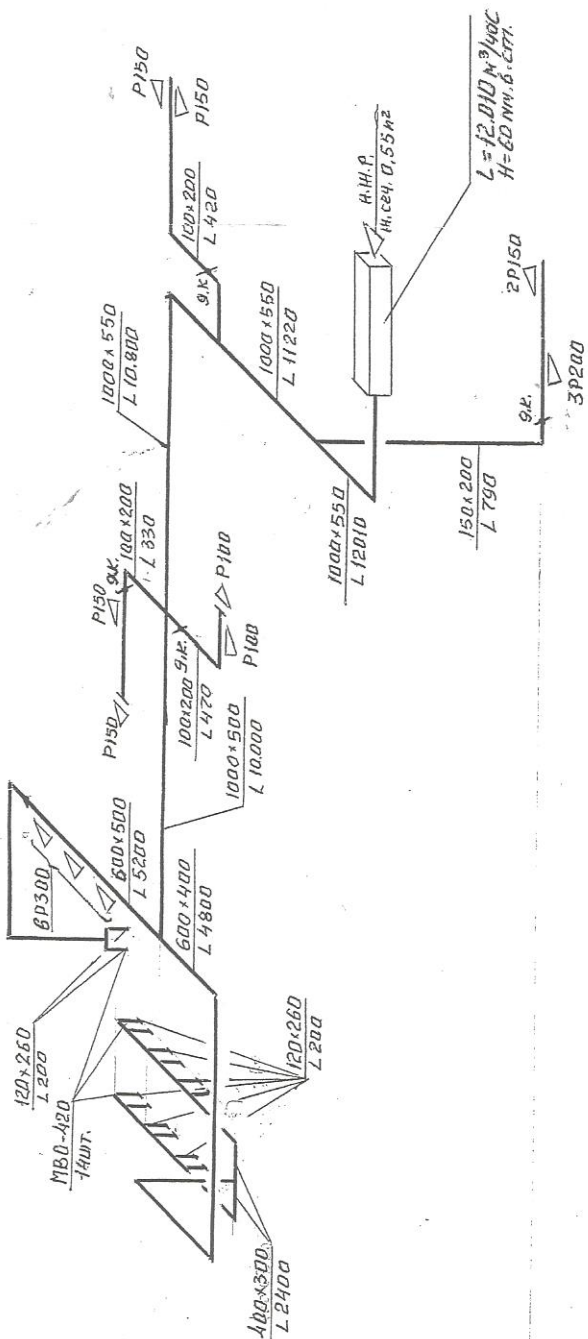

L=12.010 мм, H=60 мм, б.стт.

0-2

(Добвенные залы)

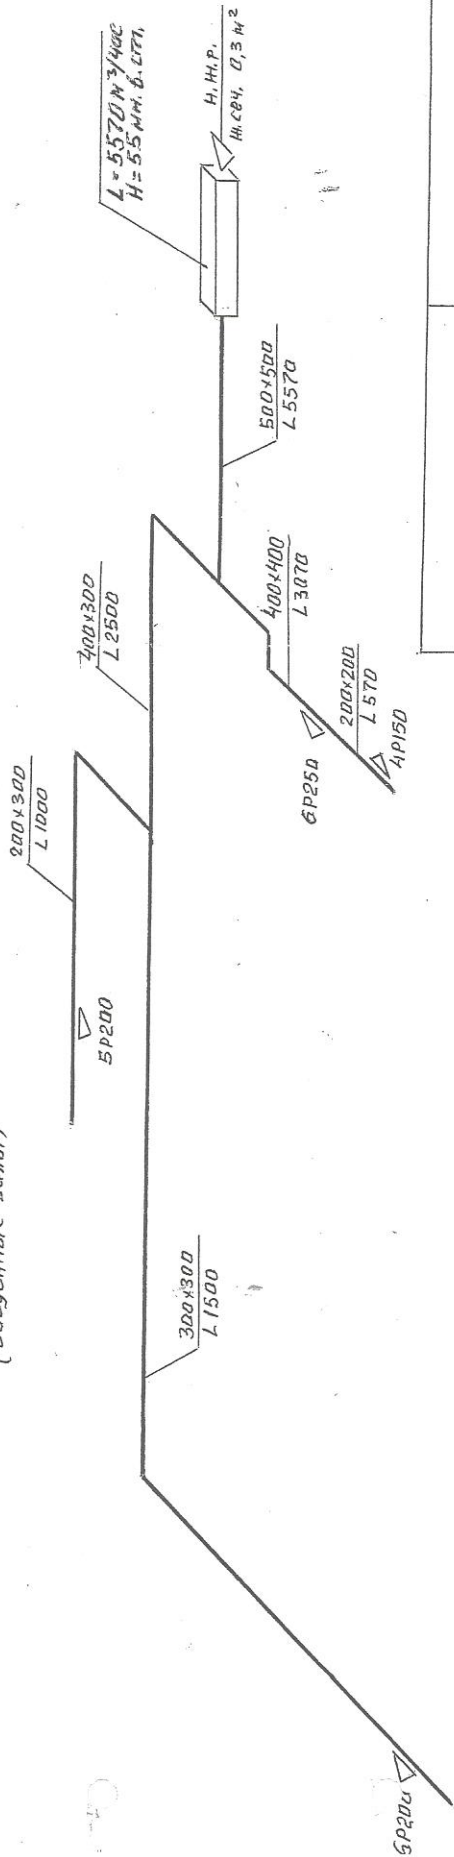

L=5570 мм, H=55 мм, б.стт.

Детский санаторий "Истра"

Плщелок.  
Вентилляция.

Стемы прилоуных  
систем П-1, П-2, П-3.


Созласована:

стлщл лист лист


Р.4 9 11

исполнил Бачулина


**В-1**  
(горячий, кондит. цех)

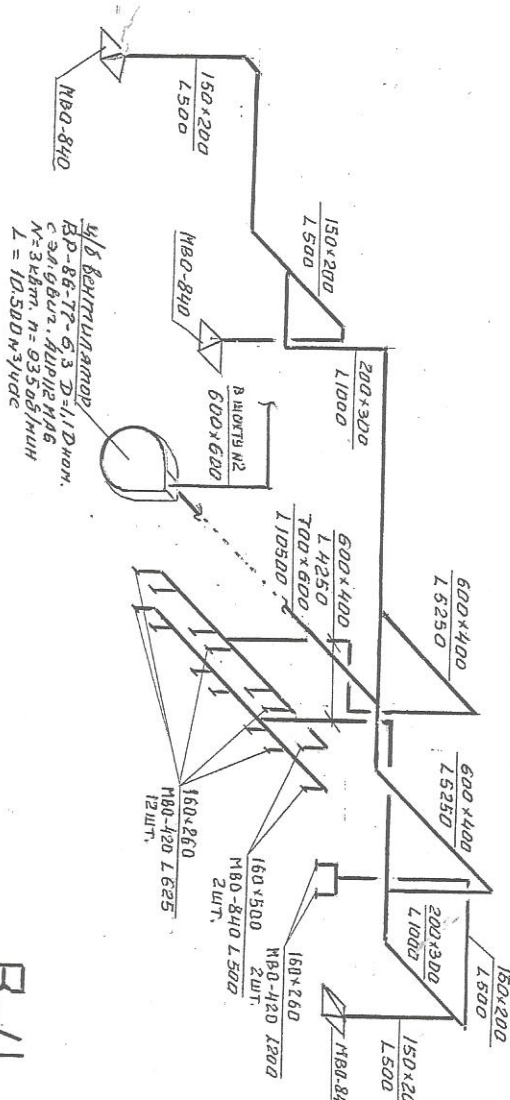

**В-3**  
(добыточная мясочная кондитерская, горячий цех)

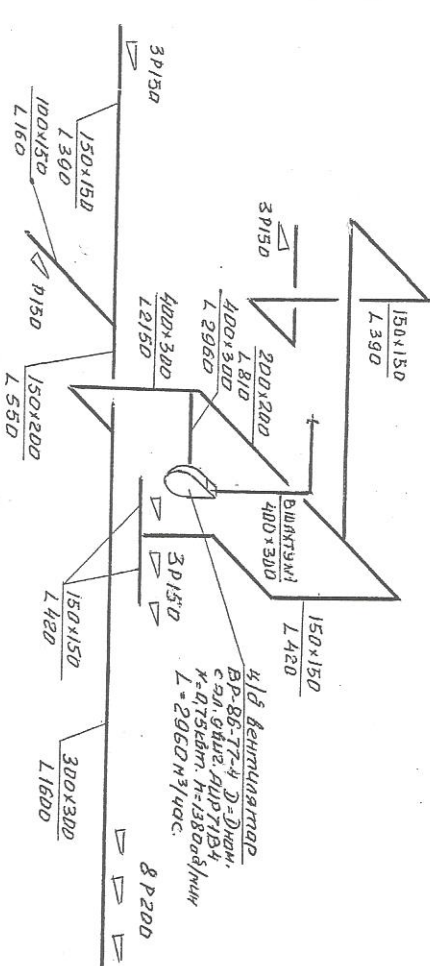

**В-2**  
(мясная студия, холодный)

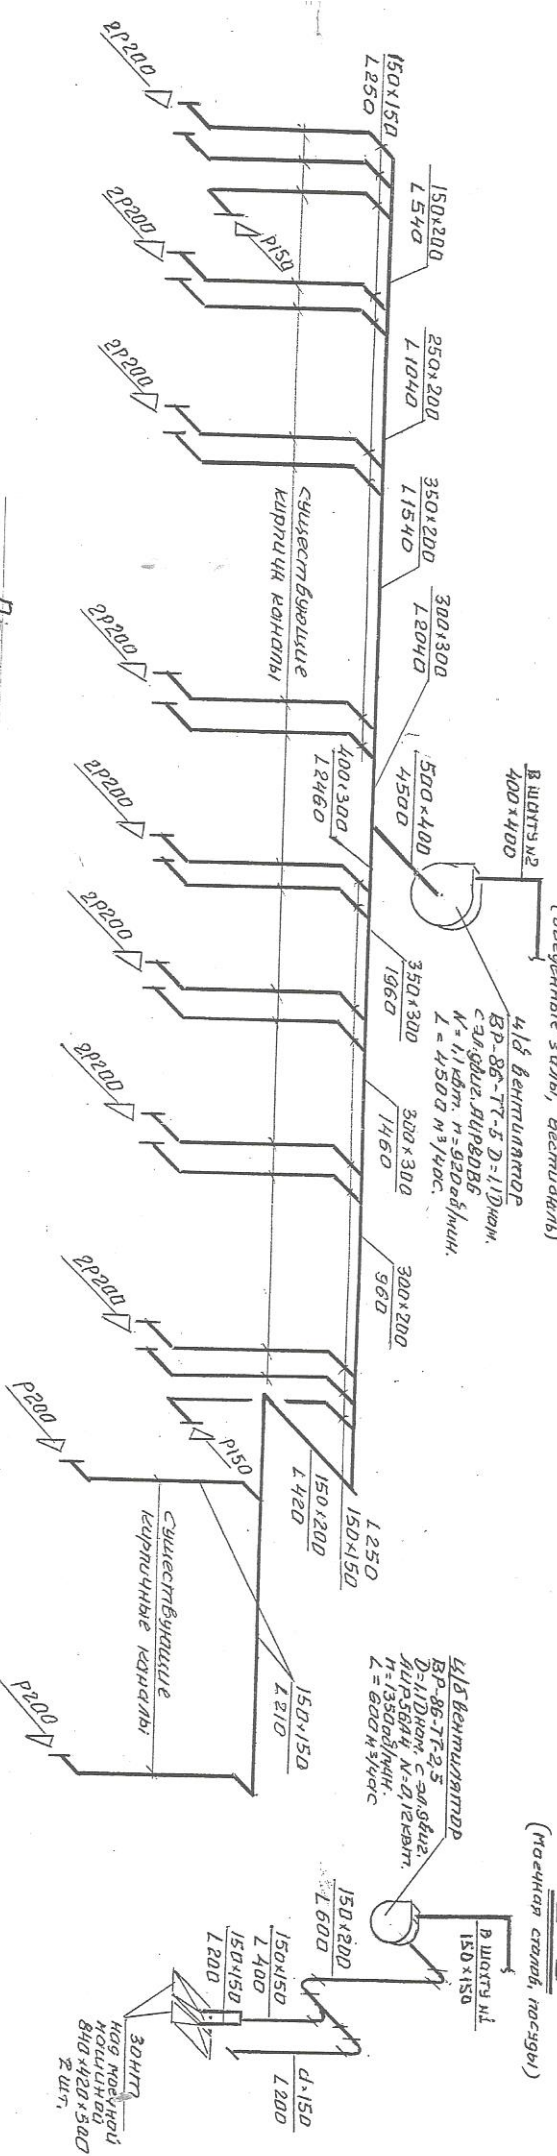

**Примечания**

1. Воздуховоды проектируются под потолком помещения.
2. Расстояния отступы от ст. и МВО-840 и МВО-420 выполнять по месту.

Создано: Детский санаторий "Цитра"

Исполнит:	Бочина	Стены вытяжных систем В-1, В-2, В-3, В-4.
Создано:	Пущевод	
	Вентиляция	
	Р4	10
		11