



План кабельного перехода на участке: ККС №1 – ККС №2
М 1:500

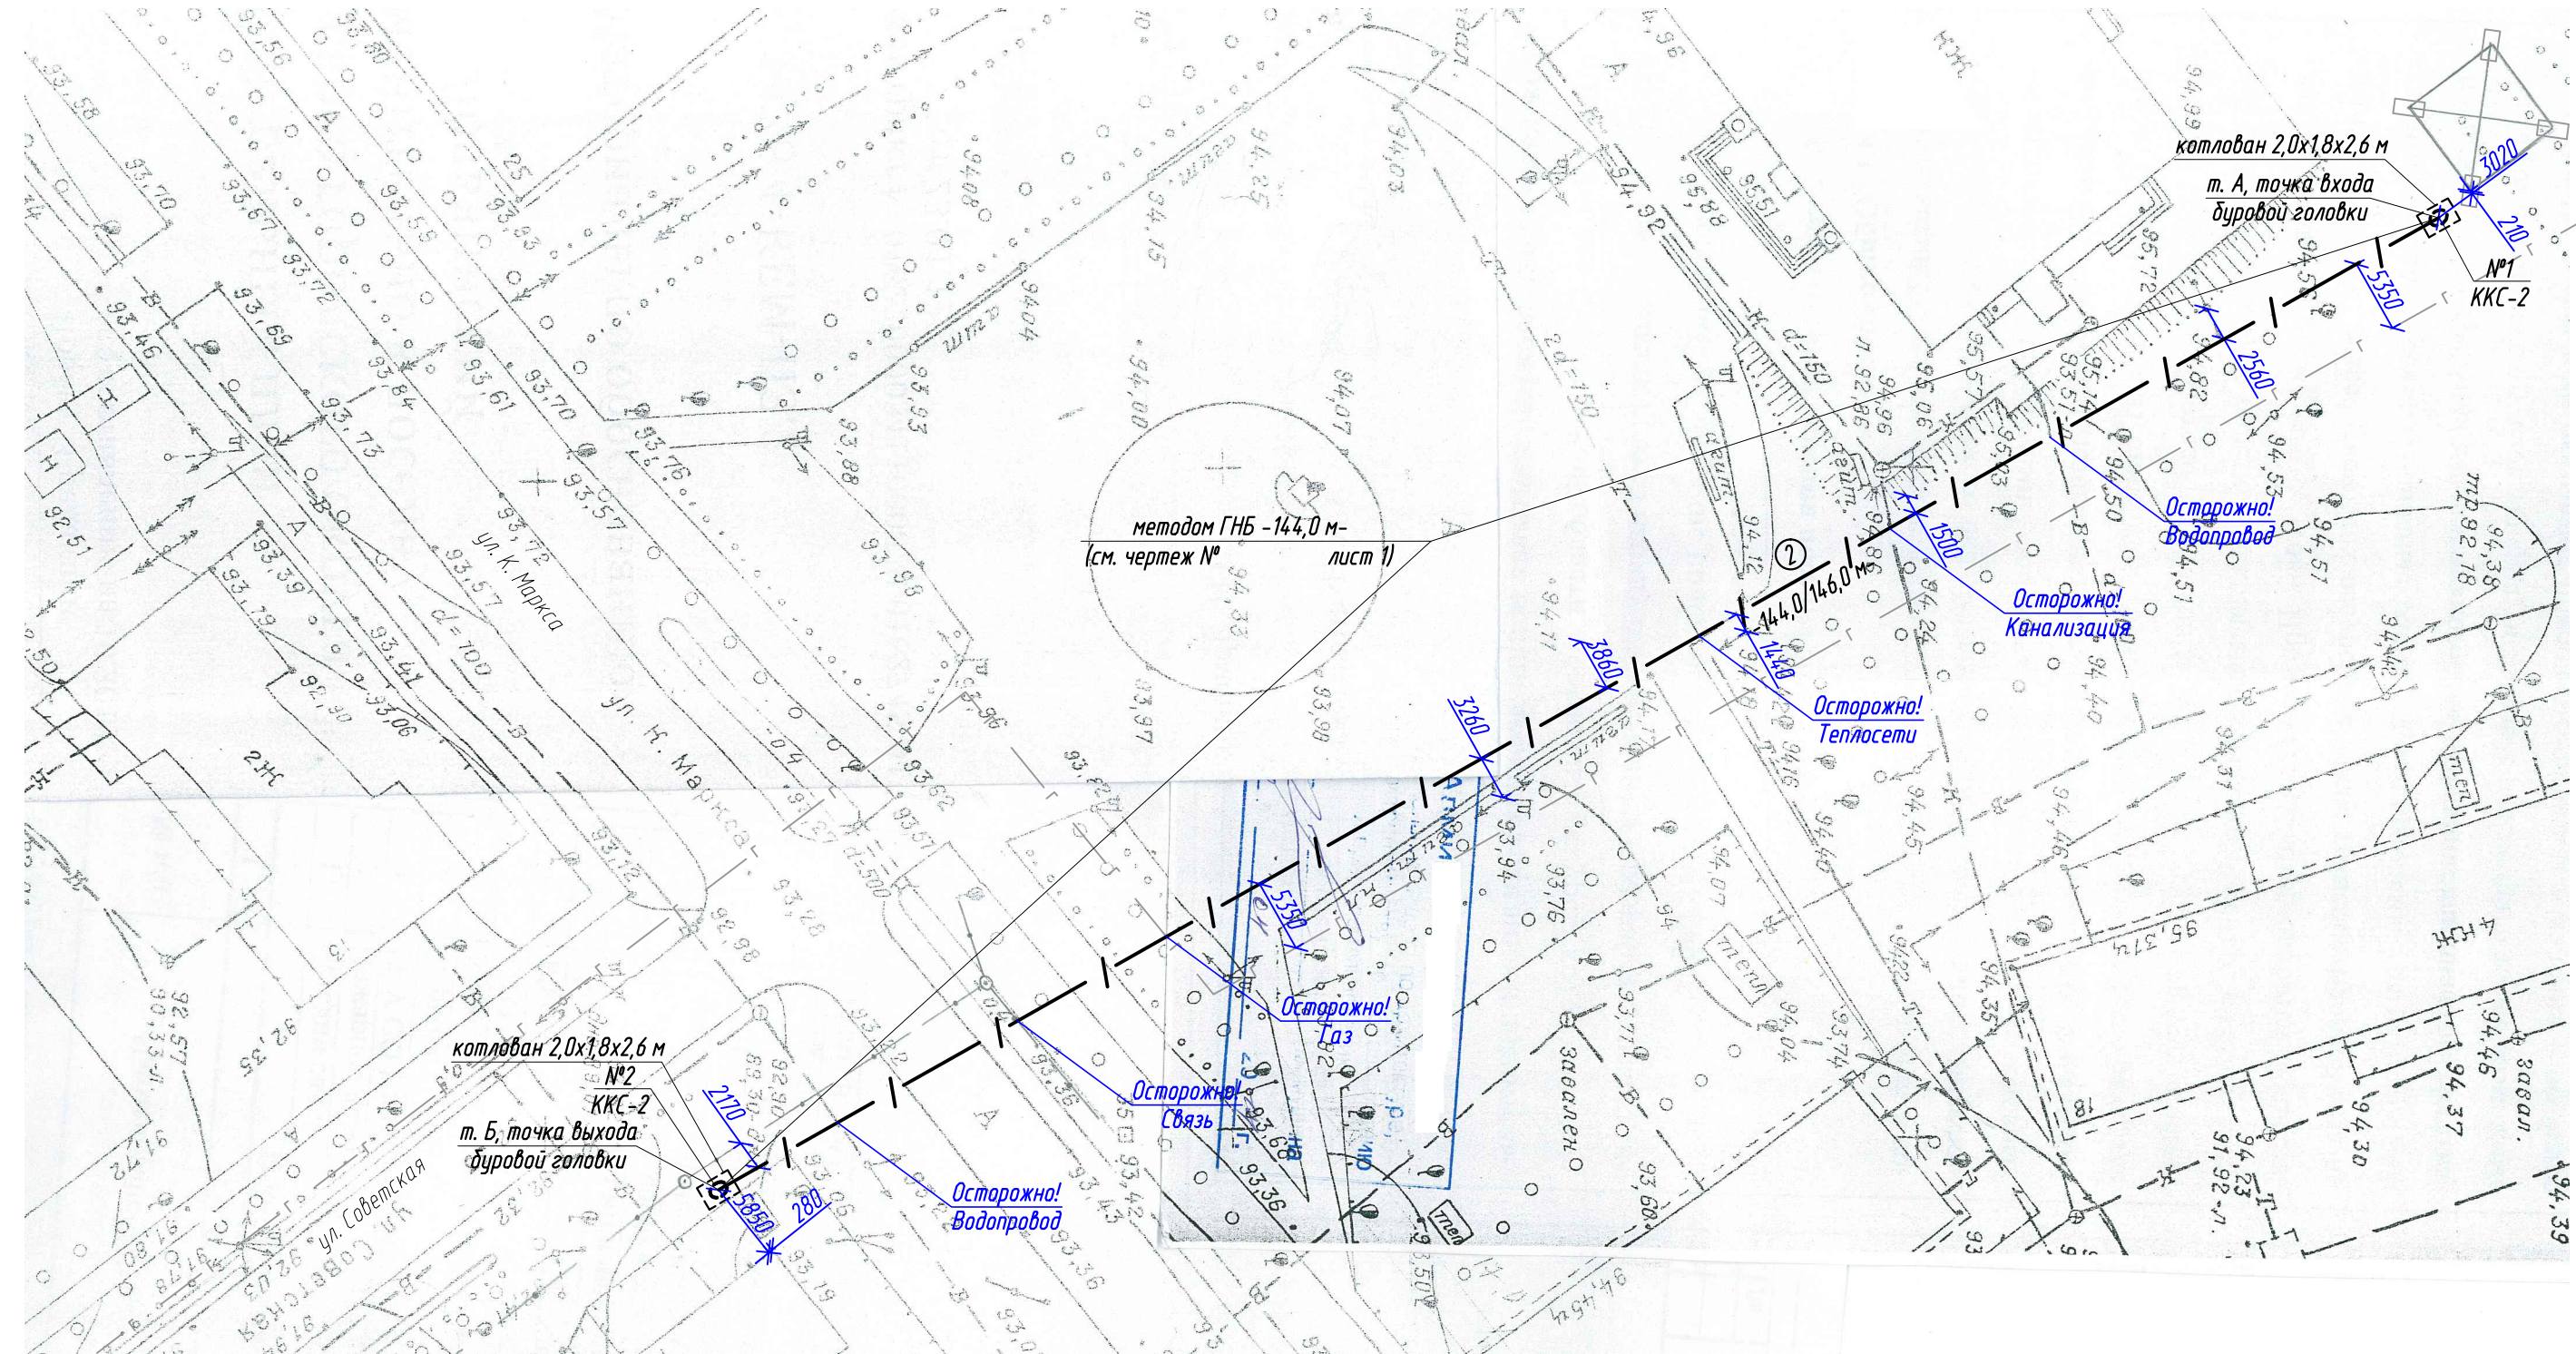

Продольный профиль кабельного перехода на участке: ККС №1 – ККС №2
Масштаб по горизонтали М 1:400; по вертикали М 1:200

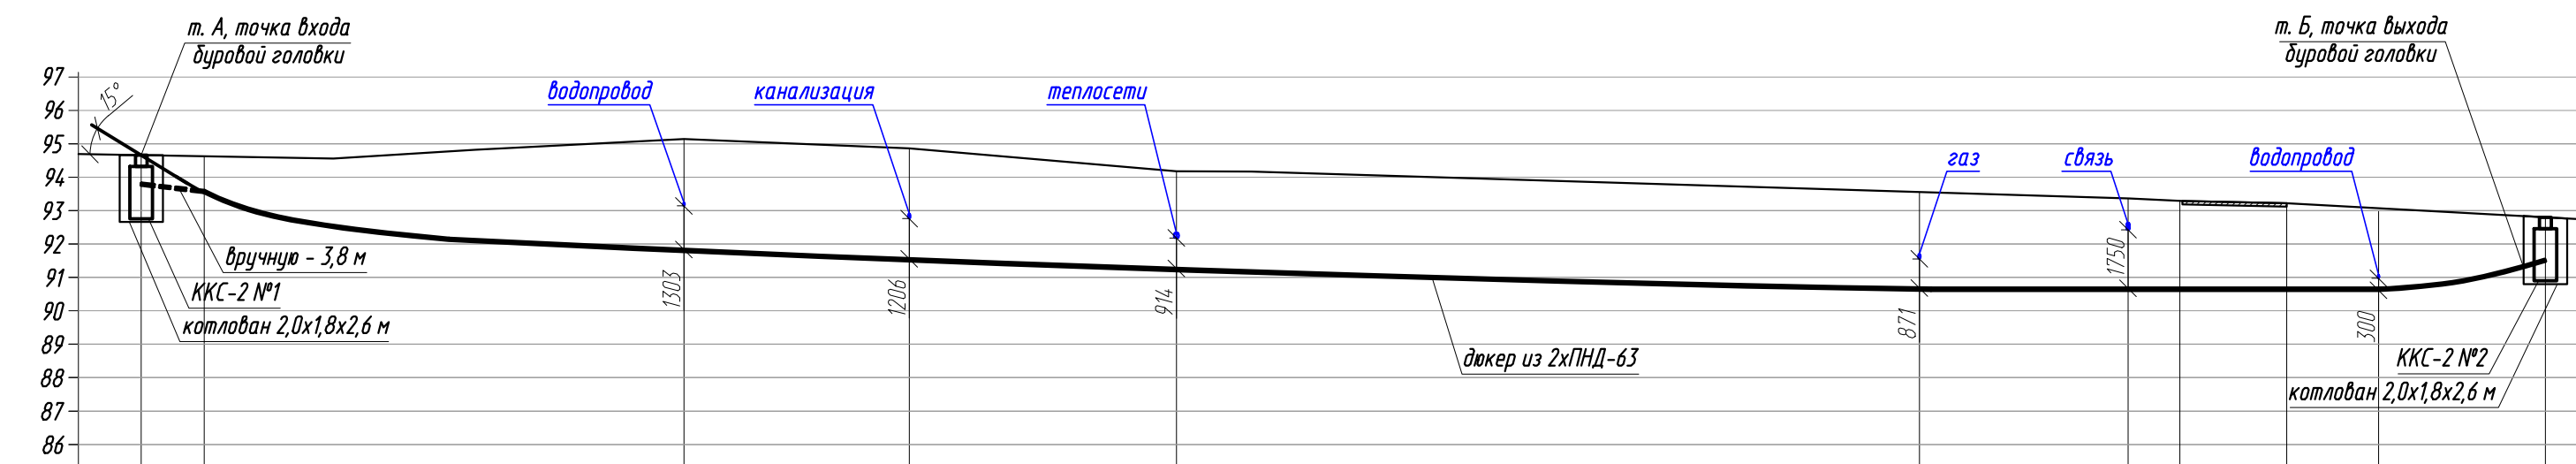

Отметки рельефа	94,70	94,66	95,14	94,86	94,18	93,36	93,22	93,22	93,22	92,98	92,80
Проектные отметки	93,80	93,58	91,78	91,50	91,20	90,61	90,61	90,61	90,61	90,61	91,48
Глубина заложения каделя	0,90	1,08	3,36	3,36	2,98	2,75	2,61	2,61	2,61	2,31	1,32
Расстояние, м	3,8	28,7	13,5	16,0	44,5	12,5	3,1	6,4	5,5	10,0	
Способ производства работ	методом горизонтально-направленного бурения - 144,0 м										

Согласовано
Взам. инв. №
Подп. и дата
Инв. № подл.

Изм.	Кол.уч.	Лист	№ док.	Подпись	Дата
Разработал	Рычагова				
Н. контр.					
ГИП					
Линейные сооружения					
План и продольный профиль кабельной канализации					
Стадия	Лист	Листов			
Р					