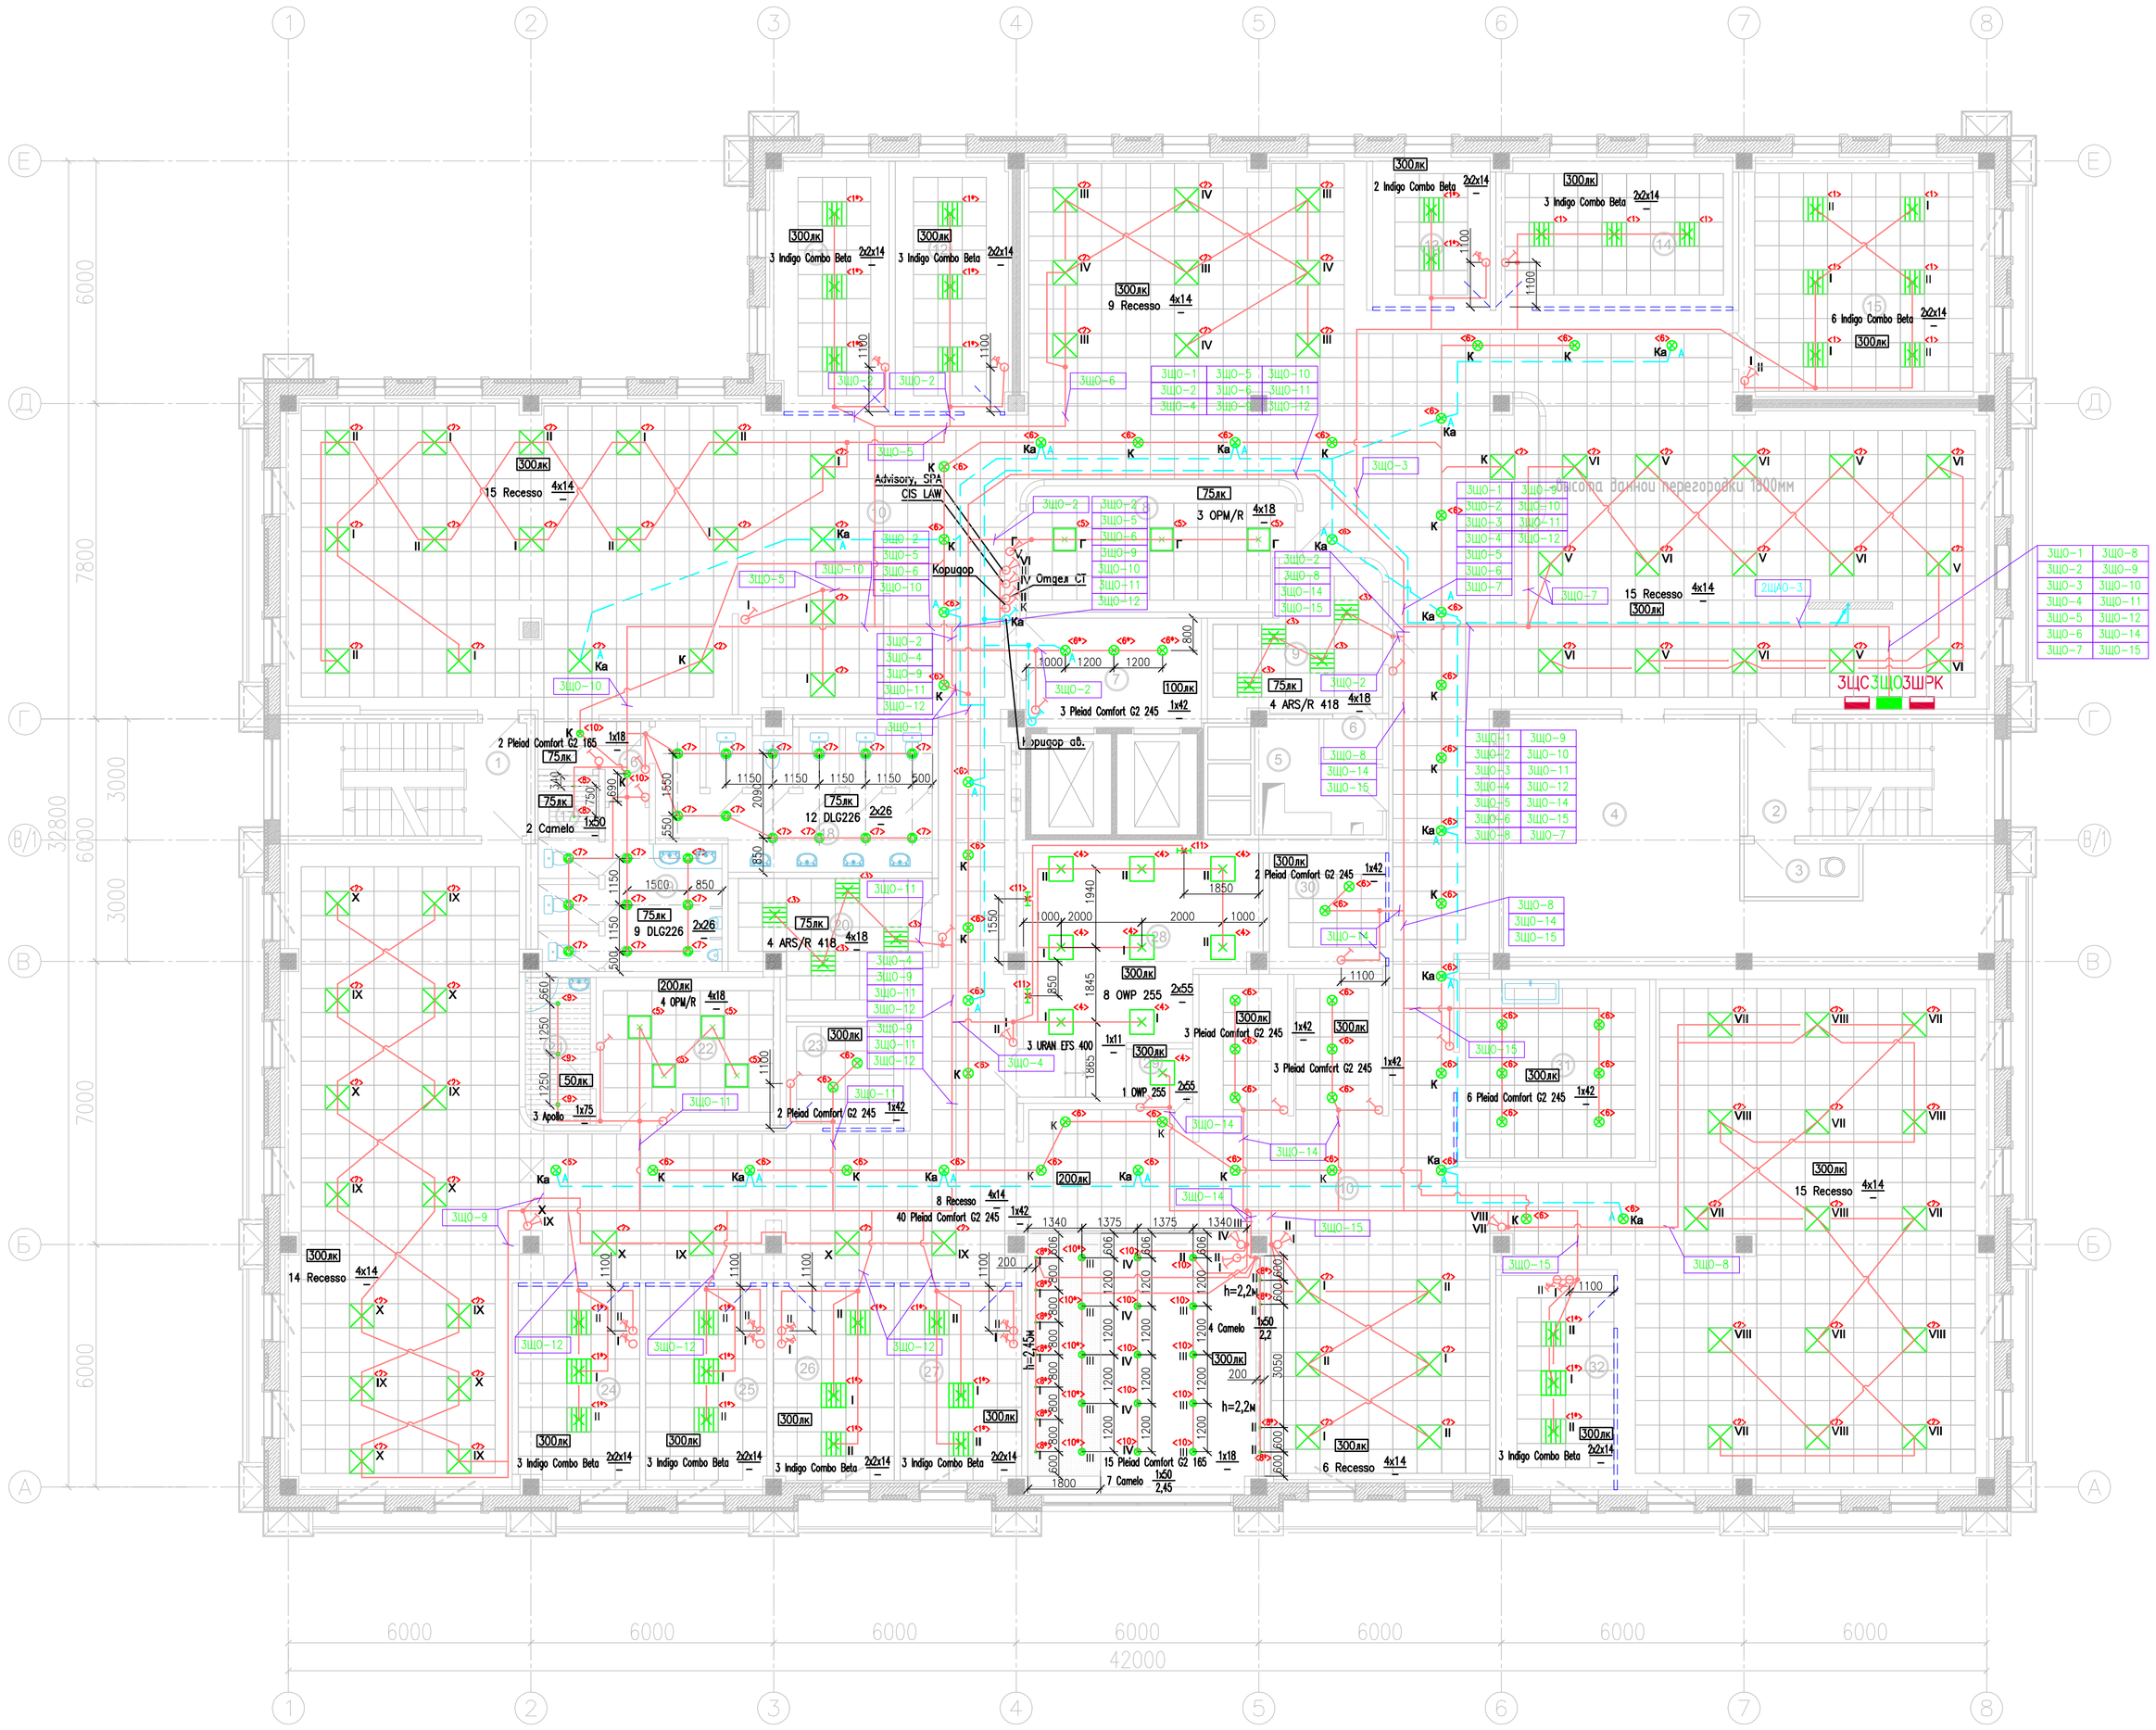

ЭКСПЛИКАЦИЯ ПОМЕЩЕНИЙ

№	НАИМЕНОВАНИЕ ПОМЕЩЕНИЙ	ПЛОЩАДЬ
01	Лестничная клетка №1	17,08
02	Лестничная клетка №2	17,08
03	Мусоропровод	3,70
04	Венткамера	47,78
05	Венткамера	7,25
06	Техническое помещение	1,45
07	Лифтовой холл	11,76
08	Гардероб	19,84
09	Помещение хранения канцелярских товаров	13,66
10	Открытое офисное пространство	756,19
11	Кабинет №1	17,42
12	Кабинет №2	17,27
13	Кабинет №3	10,44
14	Кабинет №4	20,95
15	Кабинет №5	35,47
16	Тамбур	4,18
17	Помещение уборочного инвентаря	1,90
18	Санитарный узел	21,70
19	Санитарный узел	14,93
20	Помещение хранение запаса мебели	14,37
21	Санитарный узел	5,80
22	Комната отдыха	16,61
23	Переговорная №1	7,63
24	Кабинет №6	14,87
25	Кабинет №7	15,06
26	Кабинет №8	14,37
27	Кабинет №9	14,35
28	Серверная	27,90
29	Вспомогательное помещение серверной	1,80
30	Переговорная №2	11,47
31	Комната приема пищи	21,15
32	Кабинет №10	15,33
	Итого	1220,76

Условные графические обозначения

- ШРК, щит силовой компьютерный
- ЗЩС, щит силовой
- ЗЩО, щит освещения
- Светильник с ЛП 2x2x14Вт Indigo Combo Beta, встраиваемый, Fagerhult, Швеция IP20
- Светильник с ЛП 2x2x14Вт Indigo Combo Beta, встраиваемый, с DIM 1–10 В, Fagerhult, Швеция IP20
- Светильник с ЛП 4x14Вт Recesso, встраиваемый, Fagerhult, Швеция IP20
- Светильник с ЛП 4x18Вт ARS/R 418, встраиваемый, Световые технологии, Россия, IP20
- Светильник с ЛП 2x55Вт OWP 255, накладной, Световые технологии, Россия, IP54
- Светильник с ЛП 4x18 OPM/R, встраиваемый, Световые технологии, Россия, IP20
- Светильник с КЛП 1x42Вт Pleiad Comfort G2 245, встраиваемый, Fagerhult, Швеция, IP20
- Светильник с КЛП 1x42Вт Pleiad Comfort G2 245, встраиваемый, с декоративным элементом, Fagerhult, Швеция, IP20
- Светильник с КЛП 2x26Вт DLG226, встраиваемый, Световые технологии, Россия, IP44
- Светильник с ГЛ 1x50Вт Camelo, встраиваемый, цвет белый, Comtech, IP20
- Светильник с ГЛ 1x50Вт Camelo, встраиваемый, цвет матовый хром, Comtech, IP20
- Светильник с ГЛ 1x75Вт Apollo, встраиваемый, Comtech, IP44
- Светильник с КЛП 1x18Вт Pleiad Comfort G2 165, встраиваемый, Fagerhult, Швеция, IP20
- Светильник с КЛП 1x18Вт Pleiad Comfort G2 165, встраиваемый, с декоративным кольцом, Fagerhult, Швеция, IP20
- Светильник с КЛП 1x11Вт URAN EFS 400, накладной, Световые технологии, Россия, IP65
- Проводка сети освещения
- Проводка сети аварийного освещения
- Одноклавишный выключатель, скрытый монтаж, IP20
- Двухклавишный выключатель, скрытый монтаж, IP20
- Диммер, скрытый монтаж, IP20
- Светильник сети аварийного освещения
- Ответвительная коробка
- ЗЩО-1 / 2ЩО-3 — Номер группы
- 4 ARS/R418 4x18 — Количество и мощность ламп; Высота установки светильника; Количество и тип светильника
- 300лк — Нормируемая минимальная освещенность
- <1> — Номер светильника по спецификации

Примечания

1. Высота установки выключателей 0,9м от уровня пола.

Изм.	Кол. уч.	Лист	N° док.	Подп.	Дата
ГИП					
Нач.эл.тех.гр.					
Разраб.					

План расположения электрооборудования и прокладки электрических сетей на отм. +6.600

Стадия	Лист	Листов
Р	4	13