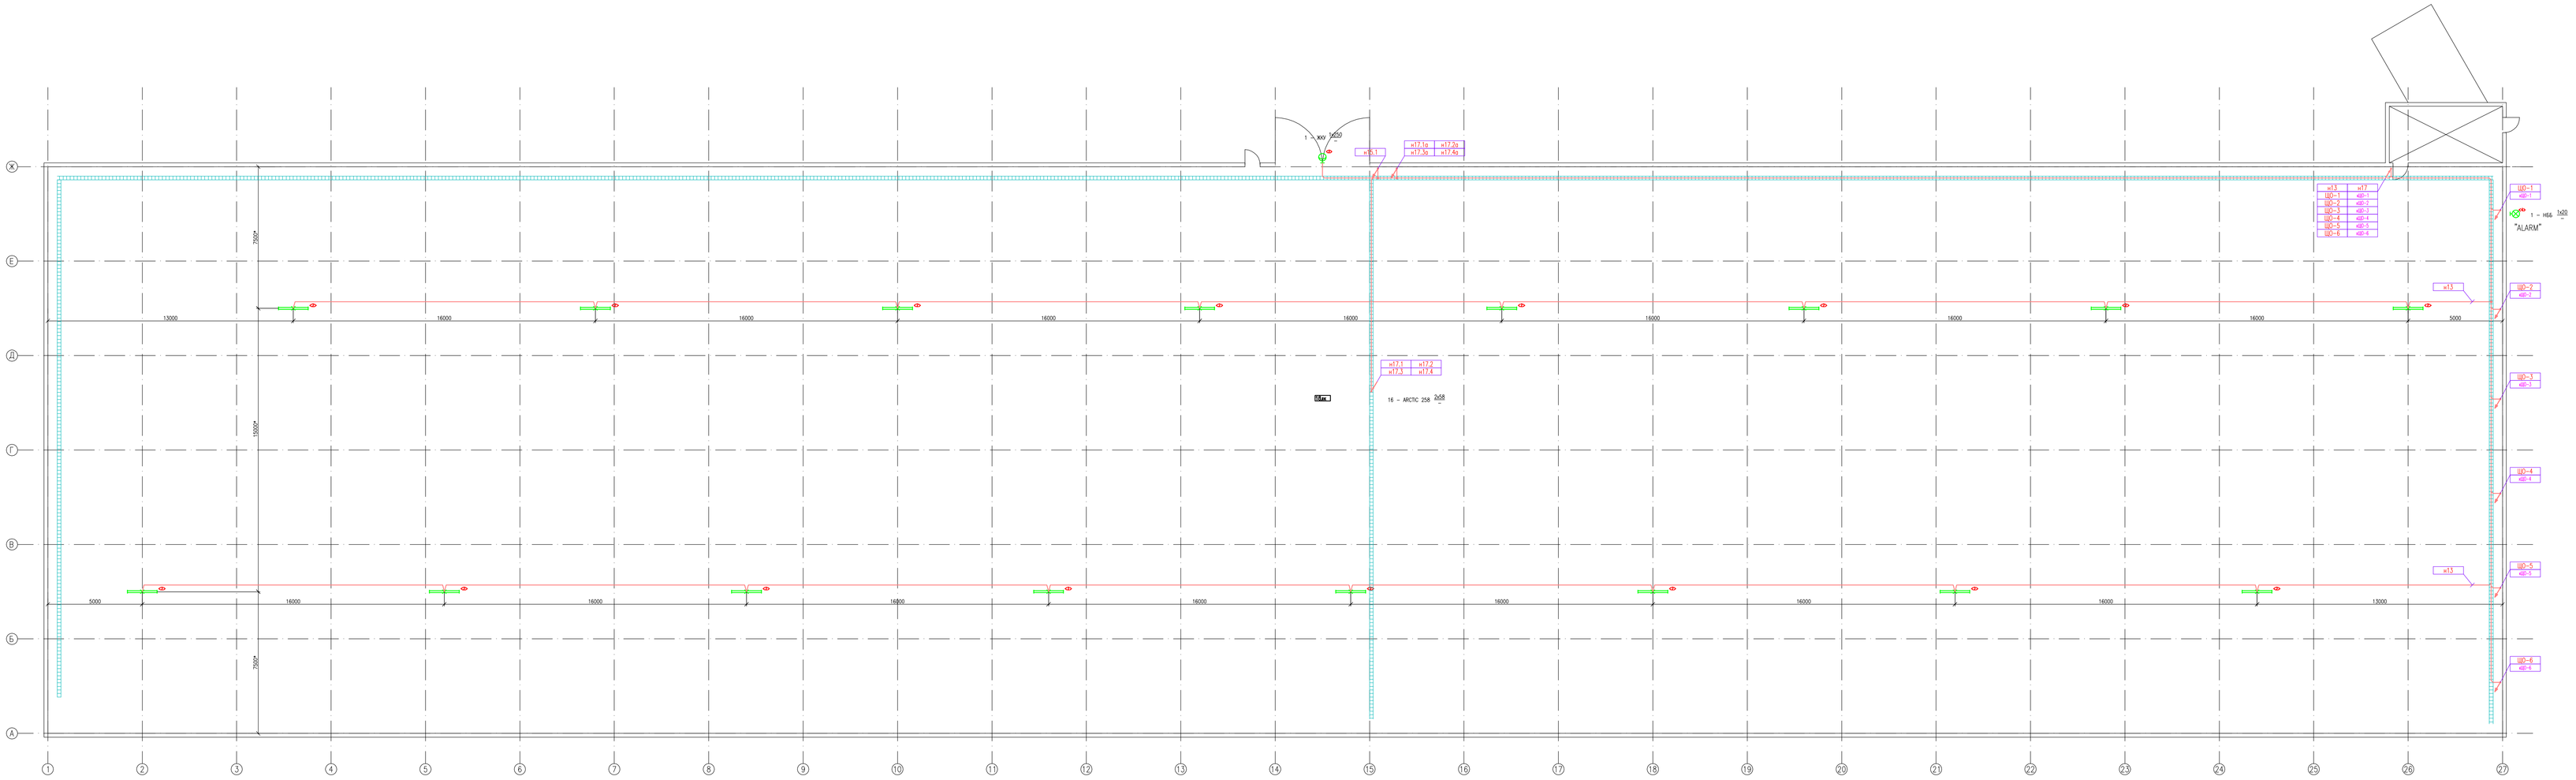

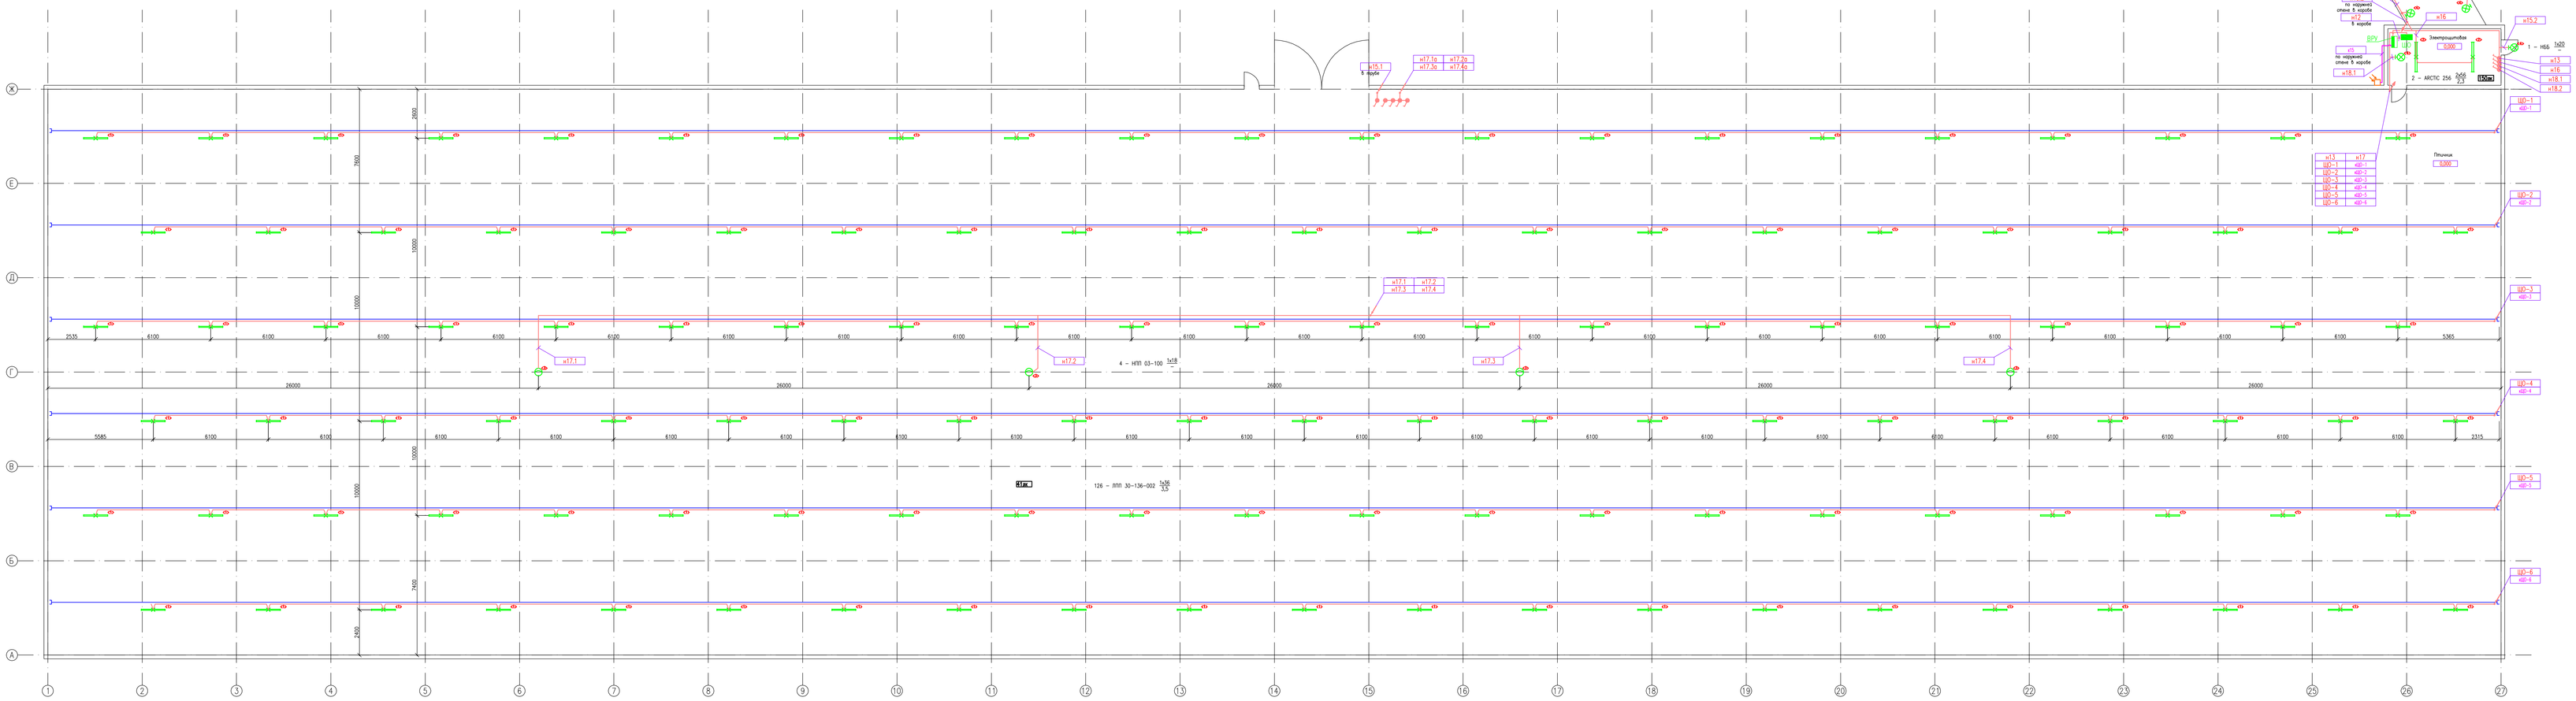

Условные обозначения:

- Светильник с ЛП 1х36Вт ЛПП30-136-002, "ПРОМСВЕТ", IP54
- Светильник с ЛП 2х58Вт ARCTIC SMC/SAN 258, "Световые технологии", IP56
- Прокладка кабеля на тросе
- Светильник "синего света" с КПП, НПП 03-100, IP65
- Ответвительная коробка
- Светильник с КПП 1х20 Вт, НБ6
- Светильник уличный с ДНаТ 1х250Вт, ЖКУ
- Однoклавишный выключатель, открытый монтаж, IP44
- Проводка уходит на более высокую отметку
- Проводка приходит с более высокой отметки
- Проводка уходит на более нижнюю отметку
- Проводка приходит с более нижней отметки
- Датчик освещения
- Проводка контрольного кабеля
- Проводка сети освещения (проводка силовой сети)